



FOSSA SÉPTICA
ESCALA 1:25

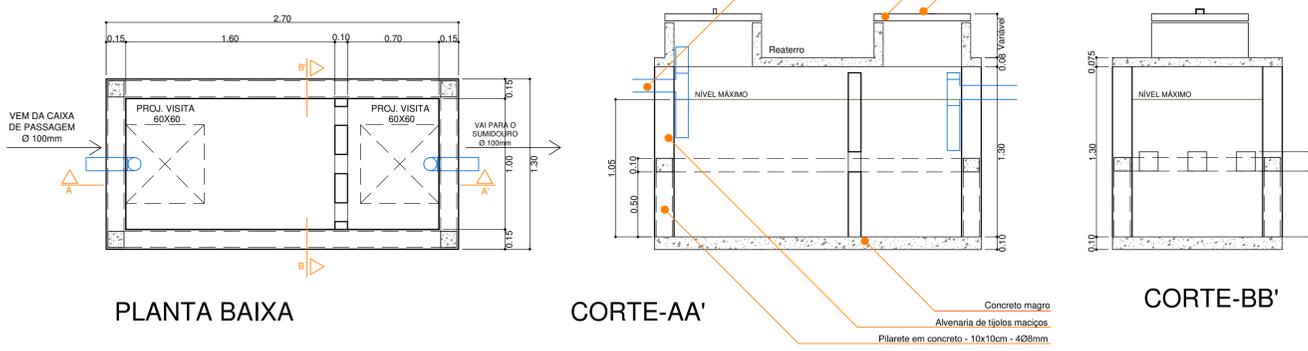

SUMIDOURO
ESCALA 1:25

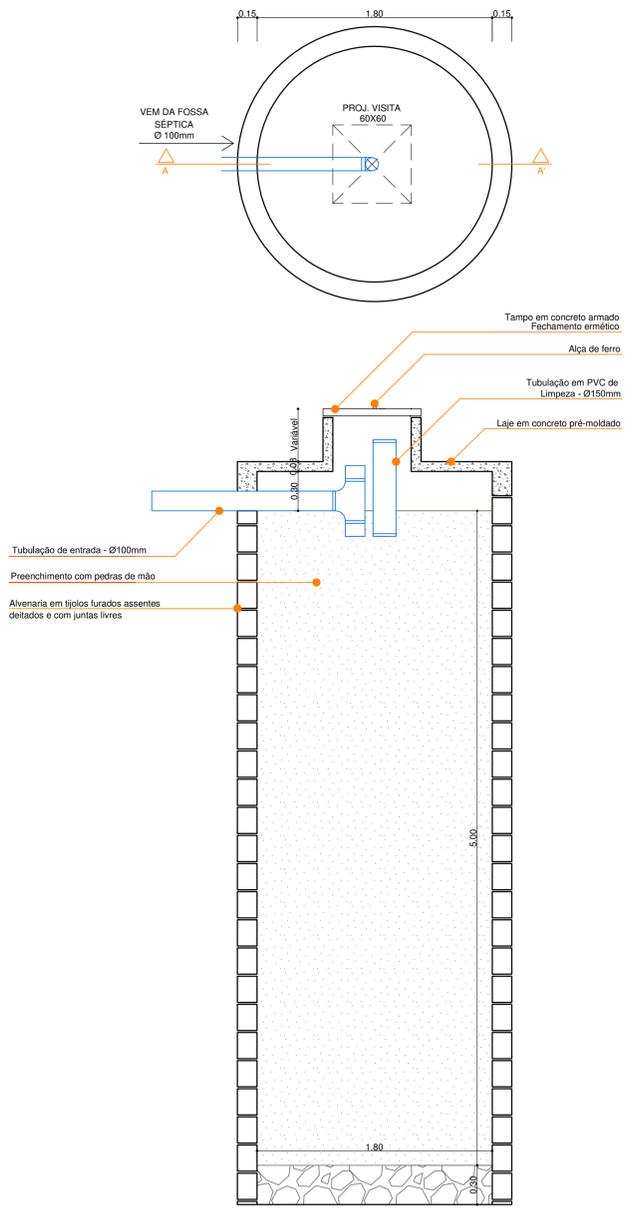

- Observações:**
- Período de limpeza projetado: 1 ano;
 - Observar as disposições construtivas da NBR 13969/1997;
 - Observar afastamento mínimo de 1,50m de divisas e ou edificações.
 - Todas as tubulações deverão ter caimento mínimo de 2%.

HIDROSSANITÁRIO

QUADRO DE REVISÕES

01	REVISÃO DE CORREÇÃO	DATA:	ASSINATURA:
02	REVISÃO DE CORREÇÃO	DATA:	ASSINATURA:
03	REVISÃO DE CORREÇÃO	DATA:	ASSINATURA:

AMOSC
ASSOCIAÇÃO DOS MUNICÍPIOS DO OESTE DE SANTA CATARINA

MUNICÍPIO DE SERRA ALTA

DESCRIÇÃO: Reforma Serviço de Convivência e Fortalecimento de Vínculos	ESCALA: INDICADA
ENDEREÇO DA OBRA: Sede do Município	DATA: MAIO/2017
CONTEÚDO: Instalações de Esgoto: Planta Baixa e Detalhes	Nº DO PROJETO: 4.985
RESPONSÁVEL TÉCNICO PROPOSTO: Engenheira Civil Laura Fiabane	ÁREA: 272,30 m ²
	BRANCO: HS 02
	DESENHISTA: Laura Fiabane
	ARQUIVO: ReServiçoConvivencia.dwg
	CREA SC 119.766-4