


PLANTA BAIXA INFERIOR

ESTRUTURAS A EXECUTAR



PLANTA DE COBERTURA

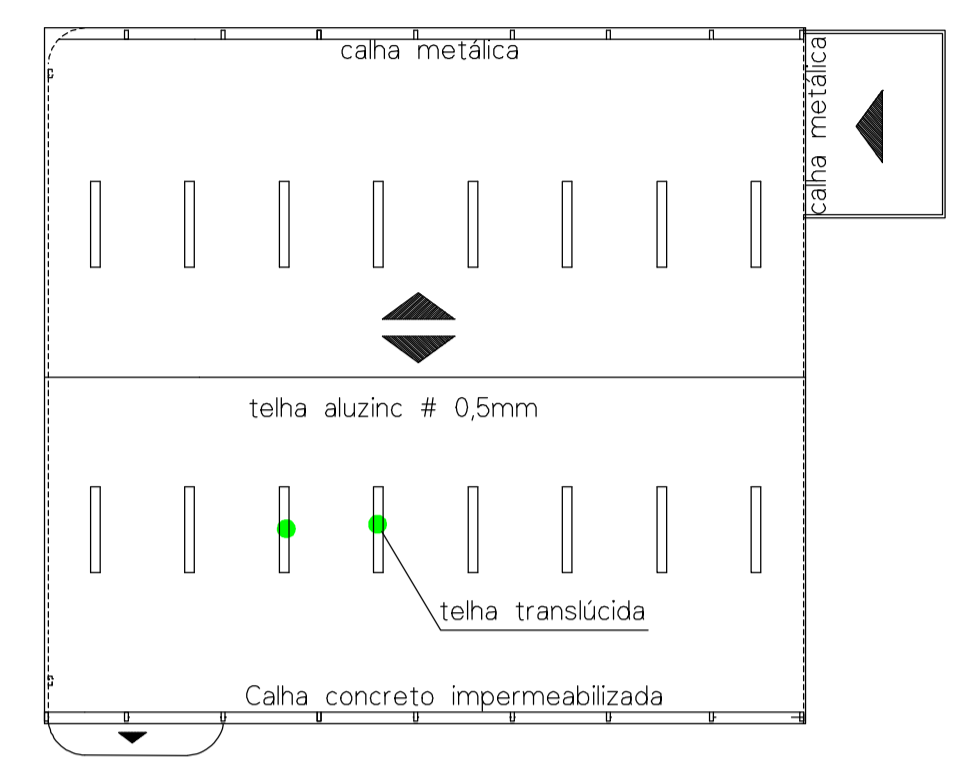

PLANTA DE LOCALIZAÇÃO

<p>PREFEITURA MUNICIPAL DE SERRA ALTA</p>	
<p>OBRA: Reforma e ampliação do GINÁSIO POLIESPORTIVO MUNICIPAL (Etapa 5)</p> <p>ENDEREÇO OBRA: Rua Tiradentes / Rua 28 de Abril</p>	
<p>CREA/SC 46.997-2</p>	<p>RESPONSÁVEL TÉCNICO: Engenheiro Civil LOIV O BERTOLDI</p>
<p>DESCRIÇÃO:</p> <p>- PLANTA BAIXA INFERIOR - escala 1:100</p> <p>- PLANTA DE COBERTURA - escala 1:400</p> <p>- PLANTA DE LOCALIZAÇÃO - escala 1:1000</p>	<p>ÁREA: 1.532,09 m² DATA: 05/05/2011</p> <p>SERRA ALTA SC (48) 3364-0092</p> <p>PROJETO Nº / PRONCHER Nº</p> <p>01 02</p>
<p>PROJETO ARQUITETÔNICO</p>	