


DETALHE GRADIS/MUROS

escala 1:100

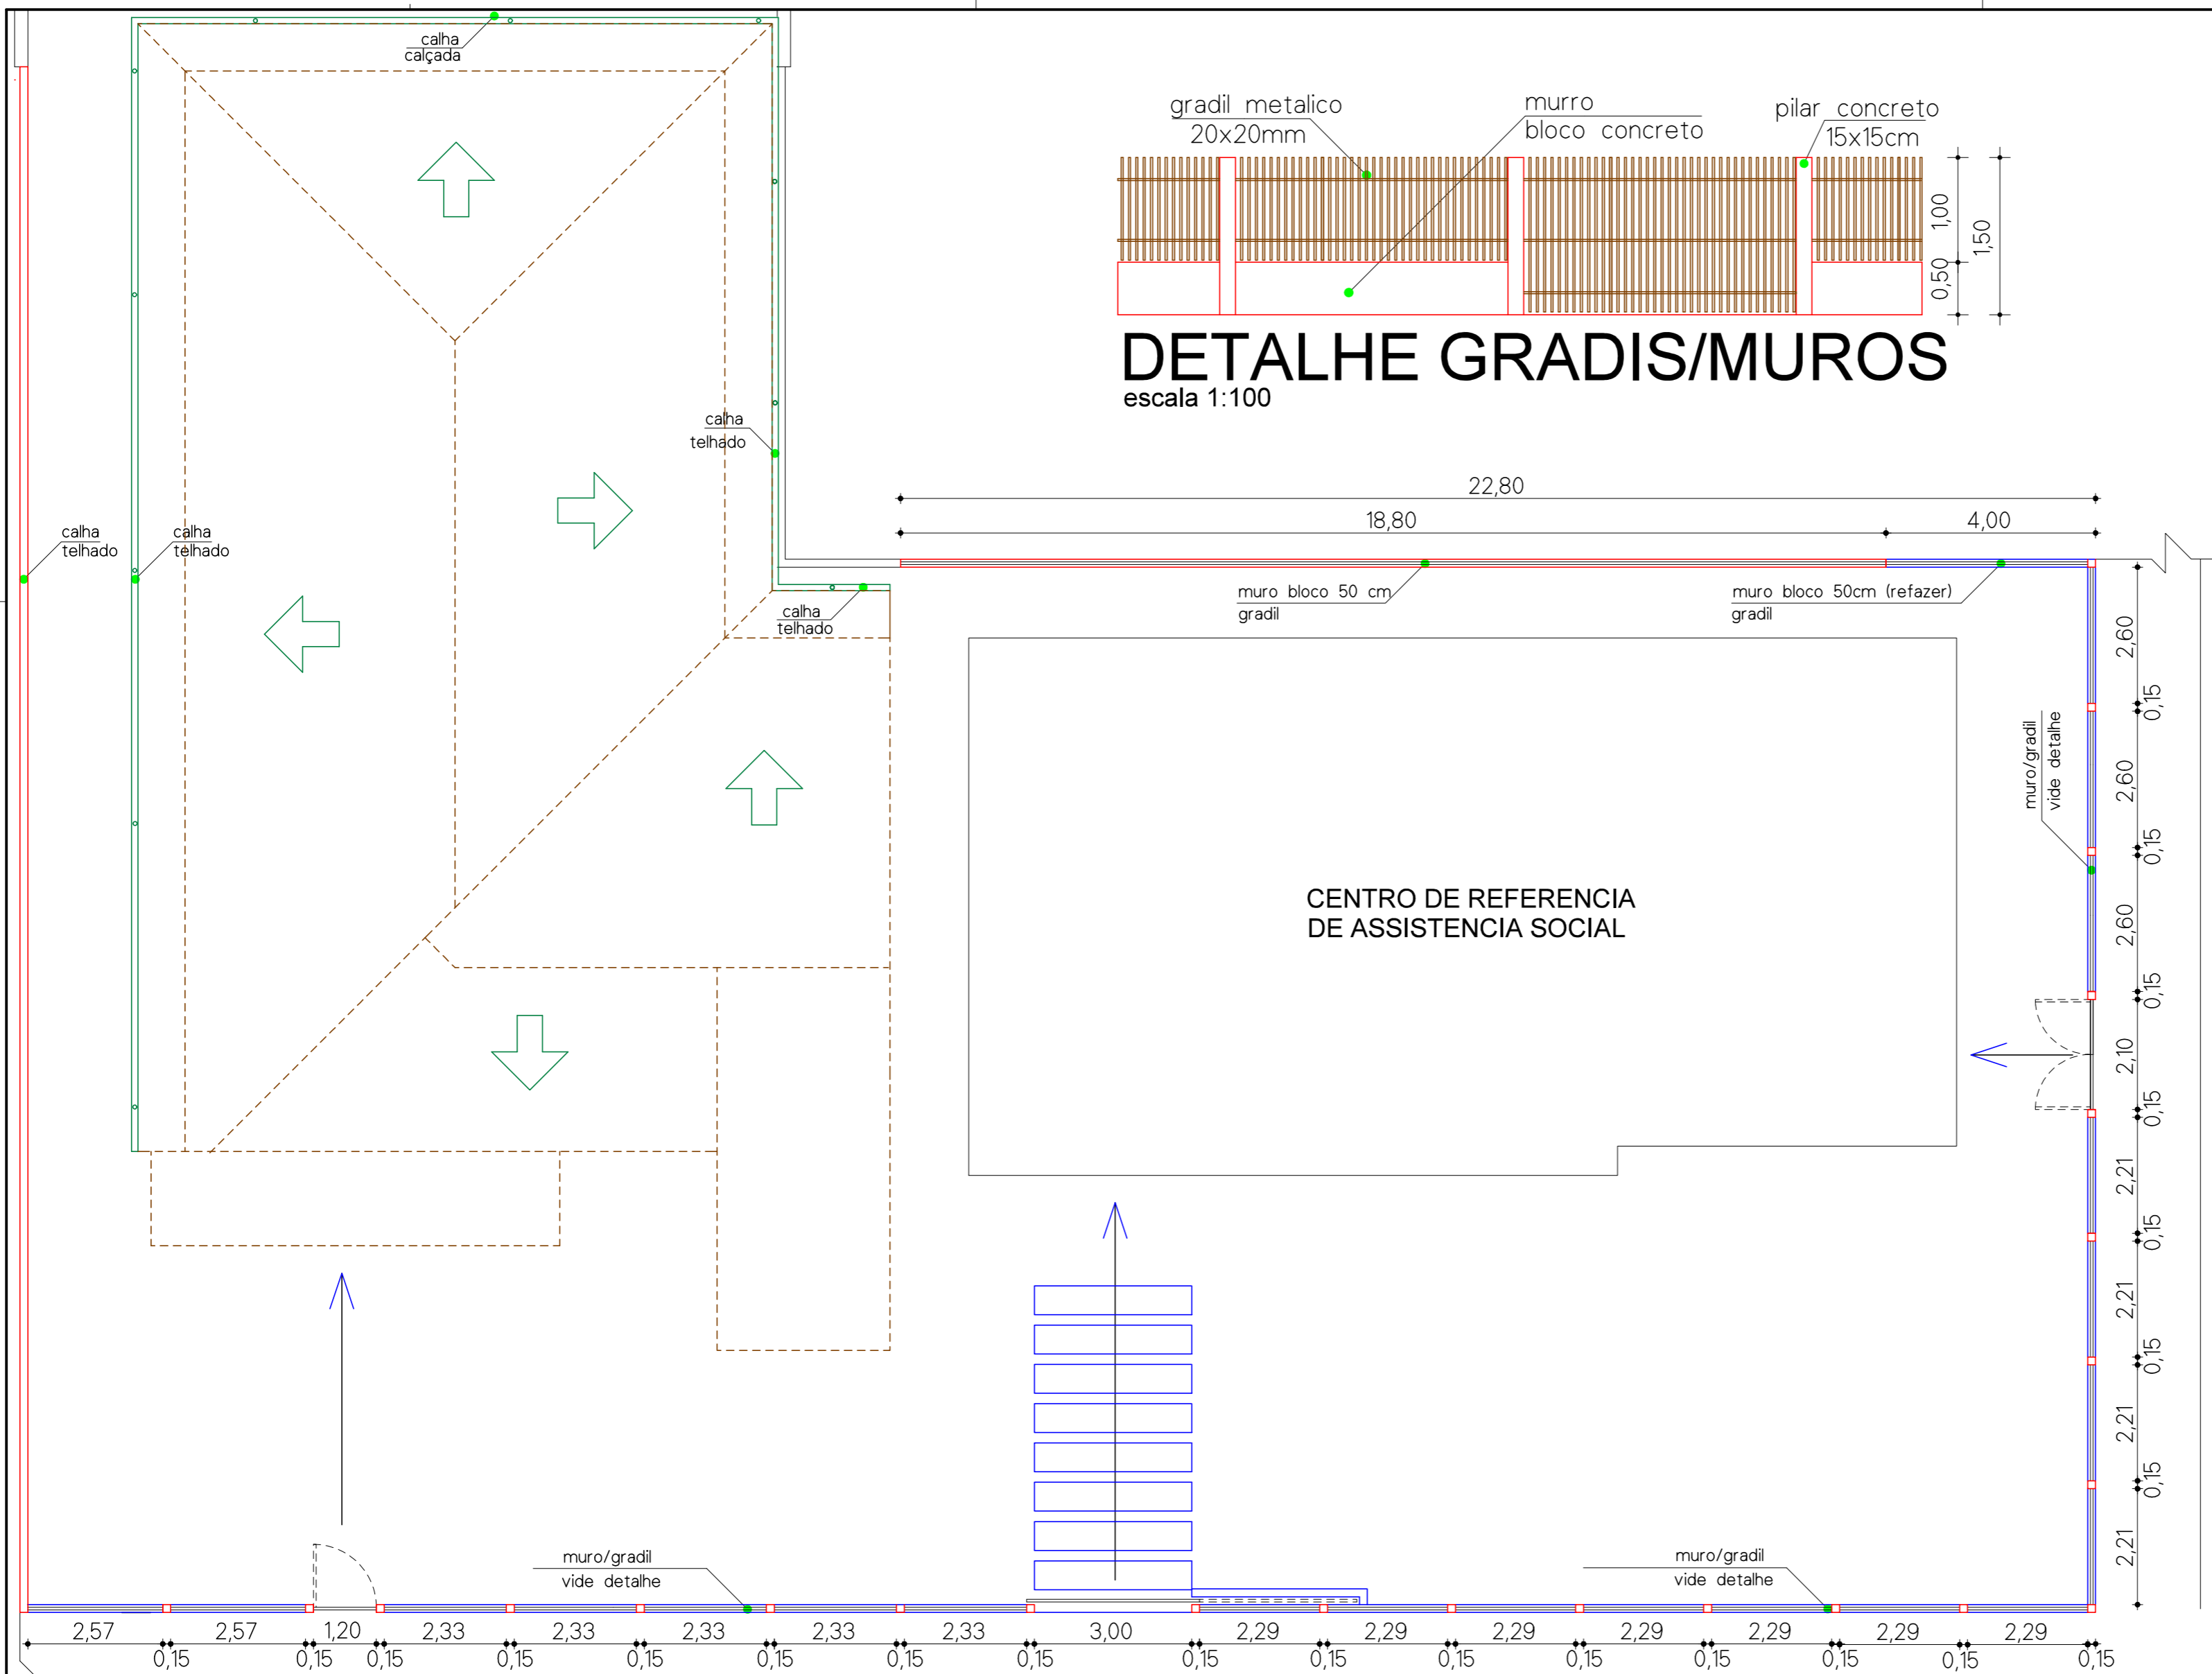

RUA MAL DEODORO DA FONSECA

RUA DUQUE DE CAXIAS

PLANTA BAIXA MUROS/GRADIS E CALHAS COBERTURA SCFV

escala 1:100

| | | |
|--|---|--------------------|
|  | NOME PROPRIETARIOS (AS) MUNICÍPIO DE SERRA ALTA SC | |
| | EDIFICAÇÃO CRAS E SCFV - ASSISTENCIA SOCIAL | |
| ENDEREÇO OBRA ESQUINA RUAS DUQUE DE CAXIAS COM MARECHAL DEODORO DA FONSECA - SERRA ALTA SC | | |
| CREA/SC 46.997-2 | RESPONSÁVEL TÉCNICO Engenheiro Civil Me. LOIVO BERTOLDI | |
| DESCRIÇÃO: - PLANTA BAIXA MUROS/GRADIS E CALHAS COBERTURA SCFV - DETALHES GRADIS/MUROS | ÁREA NI | DATA 08/06/2018 |
| | SERRA ALTA - SC (049) 3364-0092 | |
| PROJETO / PRANCHA Nº CRAS/SCFV | | 01/02 |
| PROJETOS COMPLEMENTARES | | |