



PLANTA BAIXA
escala 1:100

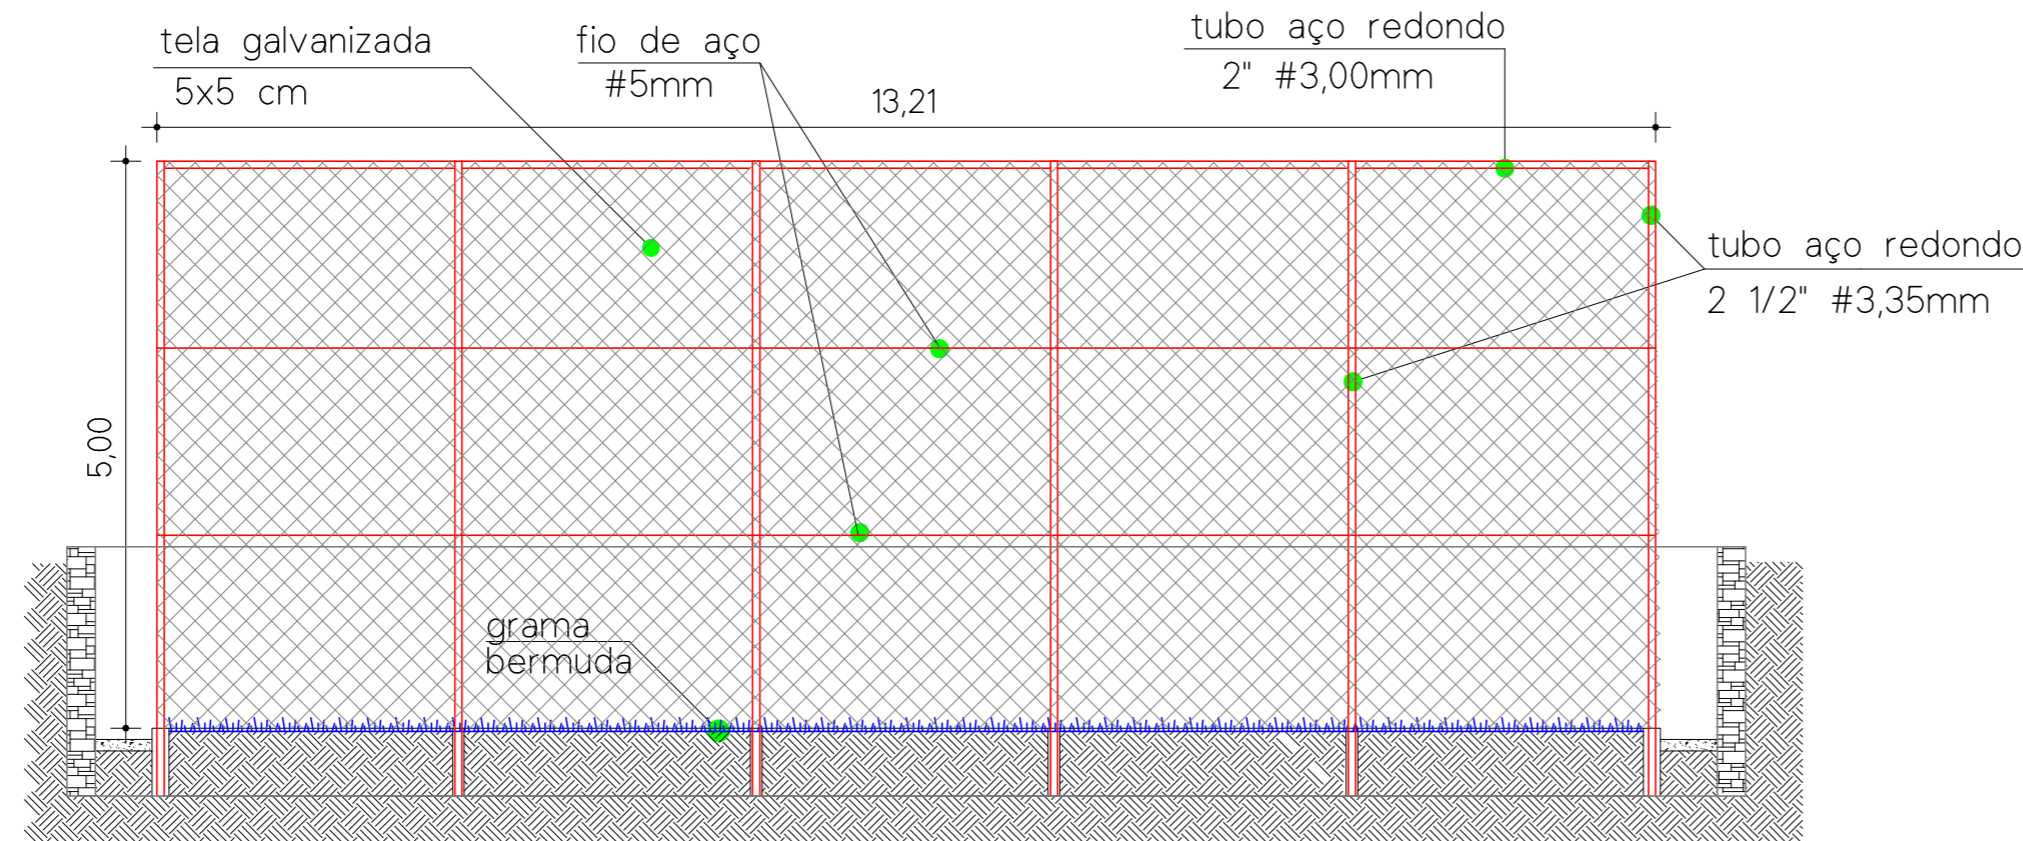

CORTE BB
escala 1:75

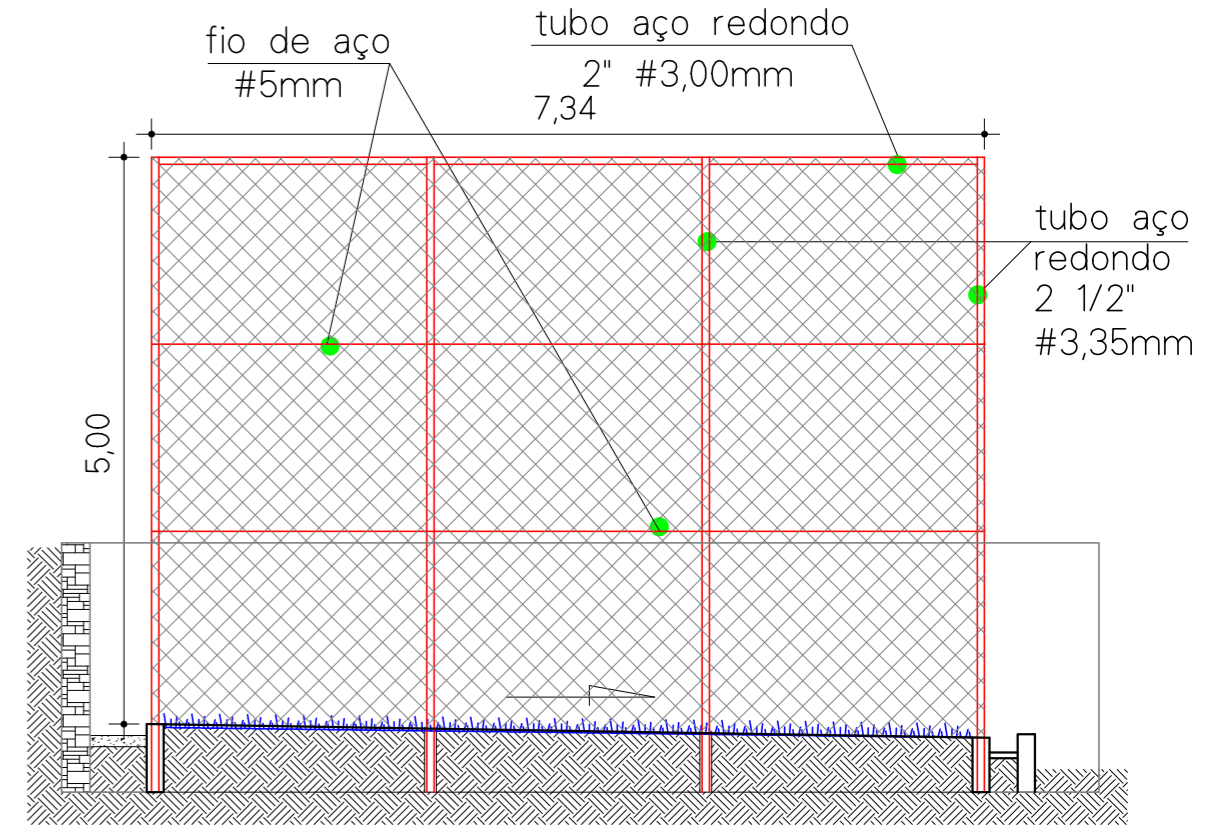

CORTE AA
escala 1:75

	NOME PROPRIETÁRIOS (AS): MUNICÍPIO DE SERRA ALTA SC	
	EDIFICAÇÃO: CRAS E SCFV - ASSISTENCIA SOCIAL	
ENDEREÇO OBRA: ESQUINA RUAS DUQUE DE CAXIAS COM MARECHAL DEODORO DA FONSECA - SERRA ALTA SC		
CREA/SC 46.997-2	RESPONSÁVEL TÉCNICO: Engenheiro Civil Me. LOIVO BERTOLDI	
DESCRIÇÃO: - DRENAGEM PLUVIAL NIVEL TERRENO - QUADRA ESPORTIVA	ÁREA: NI	DATA: 08/06/2018
	SERRA ALTA - SC (049) 3364-0092	
PROJETO / PRANCHA Nº: CRAS/SCFV		01/01
PROJETOS COMPLEMENTARES		