

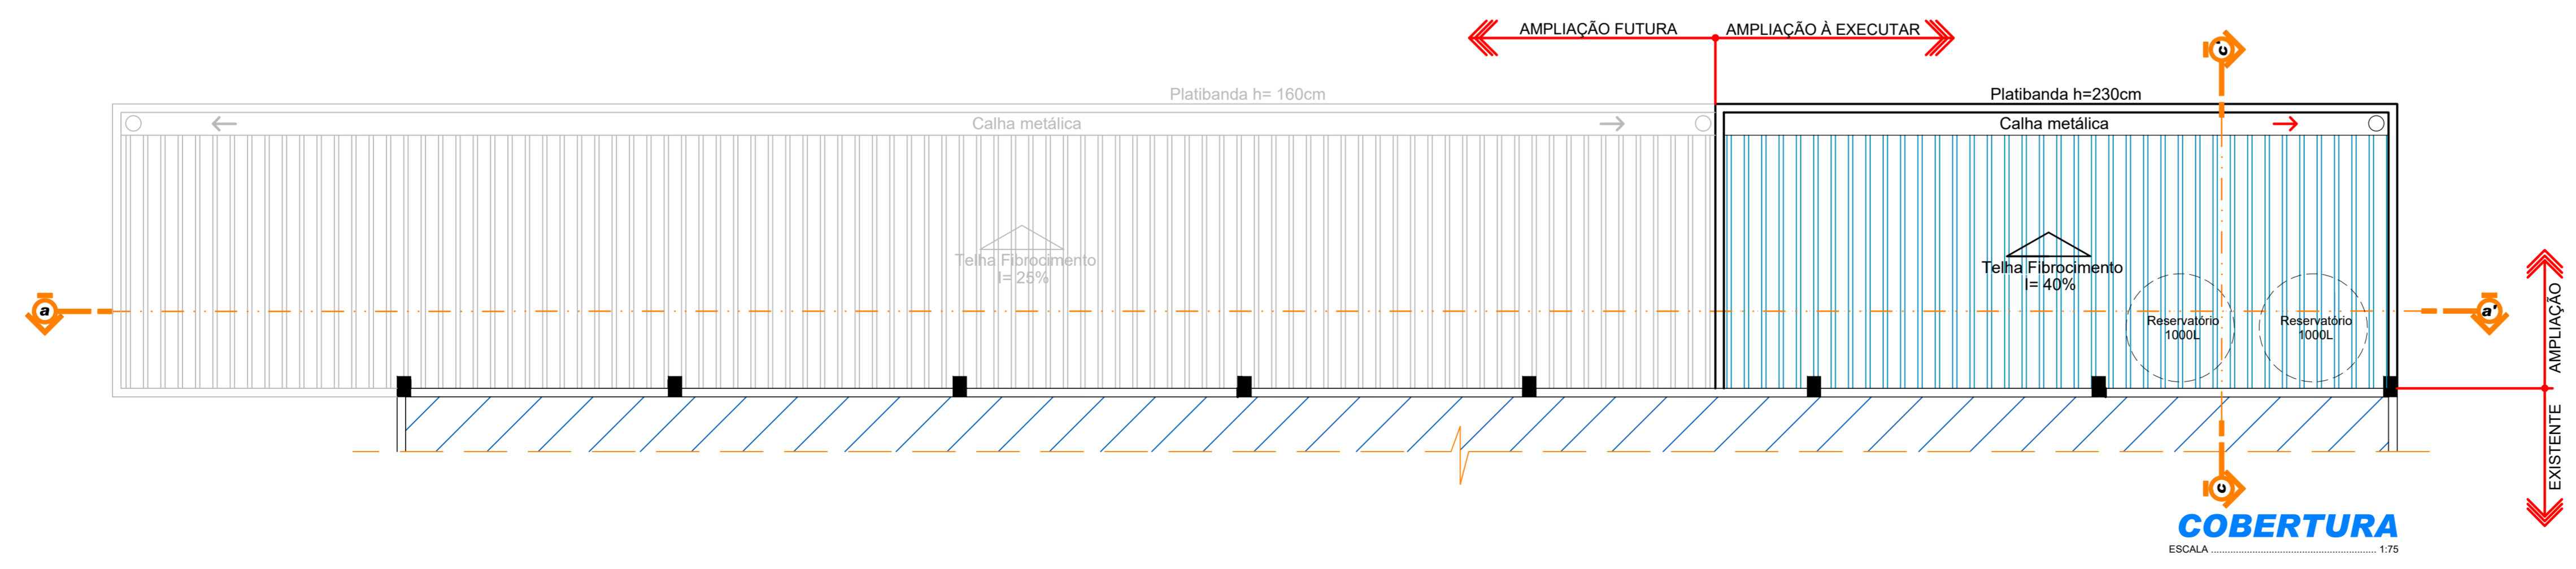


**PLANTA BAIXA**  
ESCALA 1:75

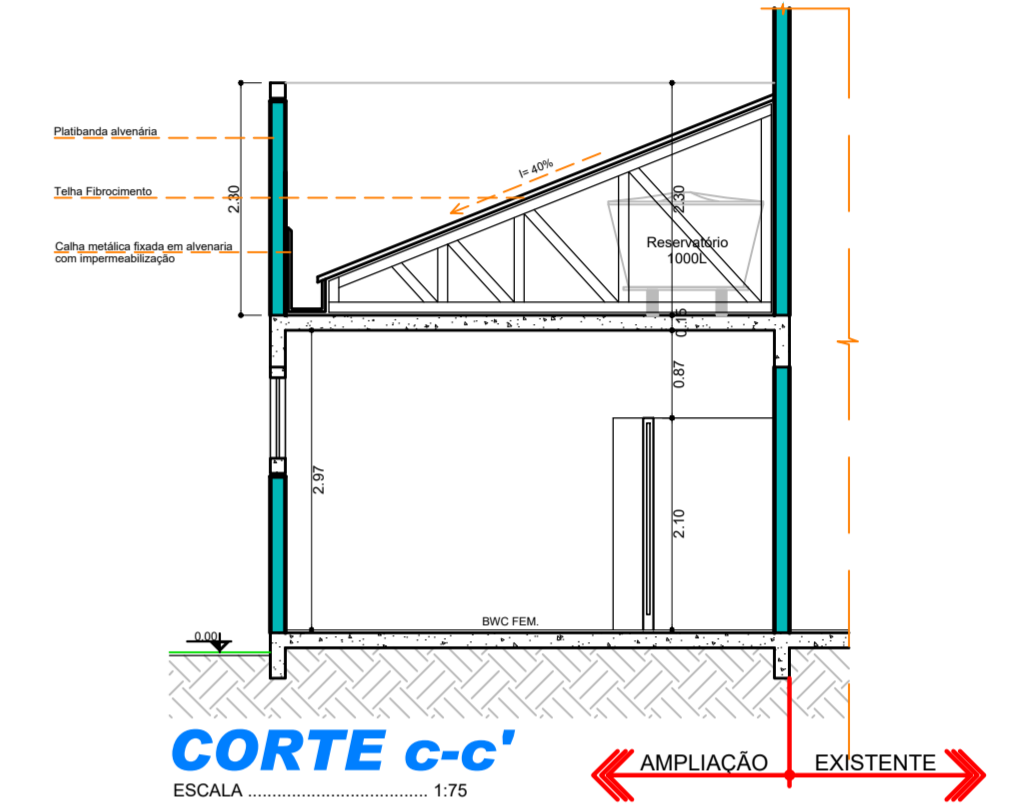

**COBERTURA**  
ESCALA 1:75

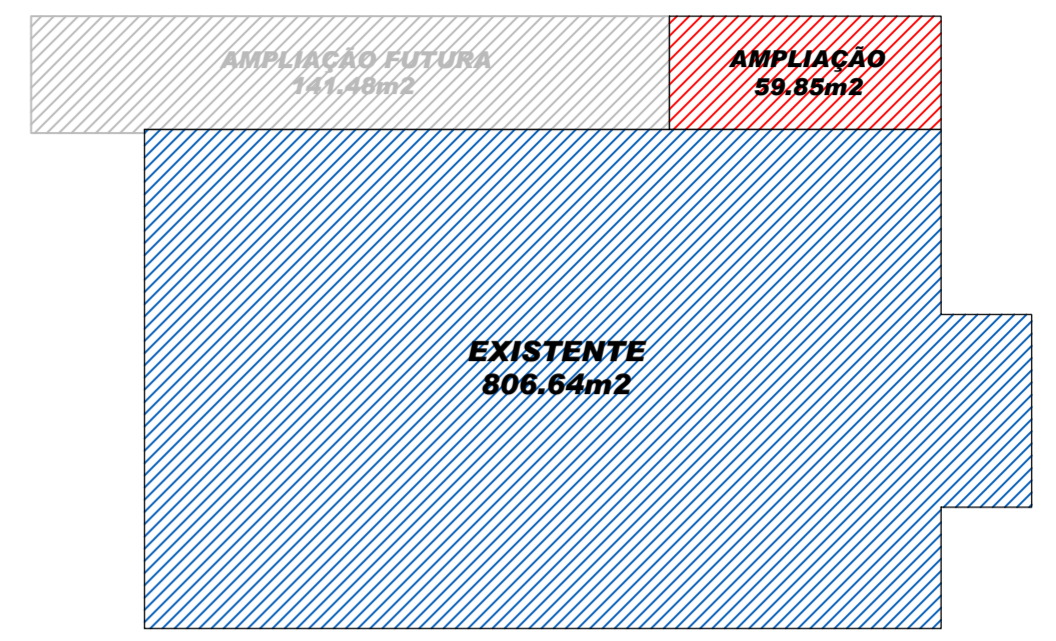

**CORTE C-C'**  
ESCALA 1:75

**ARQUITETÔNICO**



**MUNICÍPIO DE SERRA ALTA**

<b>Ampliação Ginásio de Esportes - Vestiários</b>		ESCALA:	INDICADA
Linha Novo Horizonte		DATA:	FEV.2018
CONTEÚDO: PLANTA BAIXA, COBERTURA E CORTE	Nº DO PROJETO: 5.015	ÁREA REFORMA:	59,85 m²
PROFESSOR TÉCNICO DO PROJETO:	PROFESSOR:	DEFINIDA:	Vericlane
Weiller Werner Wichnovski CREA n.: 139768-9		<b>02</b>	ARQUIVO: AmpVestGinásio.dwg