





SEÇÃO TIPO DO PAVIMENTO - III

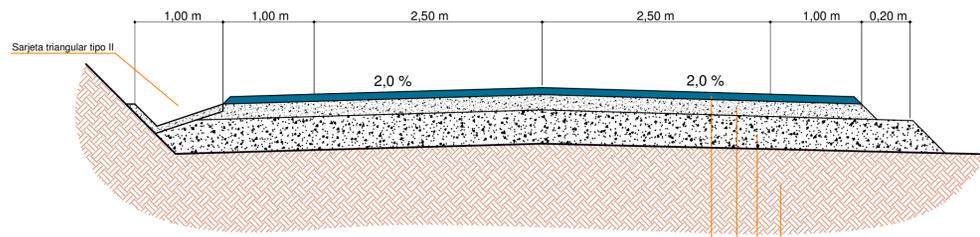

| LEGENDA | | DIMENSÕES | |
|---------|---------------------|-------------|---------------|
| | | LARGURA (m) | ESPESSURA (m) |
| 01 | CAMADA DE ROLAMENTO | 5,00 | 0,05 |
| - | PINTURA DE LIGAÇÃO | 5,00 | - |
| - | IMPRIMAÇÃO | 7,00 | - |
| 02 | BASE | 7,00 | 0,10 |
| 03 | SUB-BASE | 8,20 | 0,30 |
| 04 | SUBLEITO | 9,00 | - |

- ①
 - ②
 - ③
 - ④
- SEM ESCALA


CABECEIRAS DE BUEIROS CIRCULARES - NORMAIS

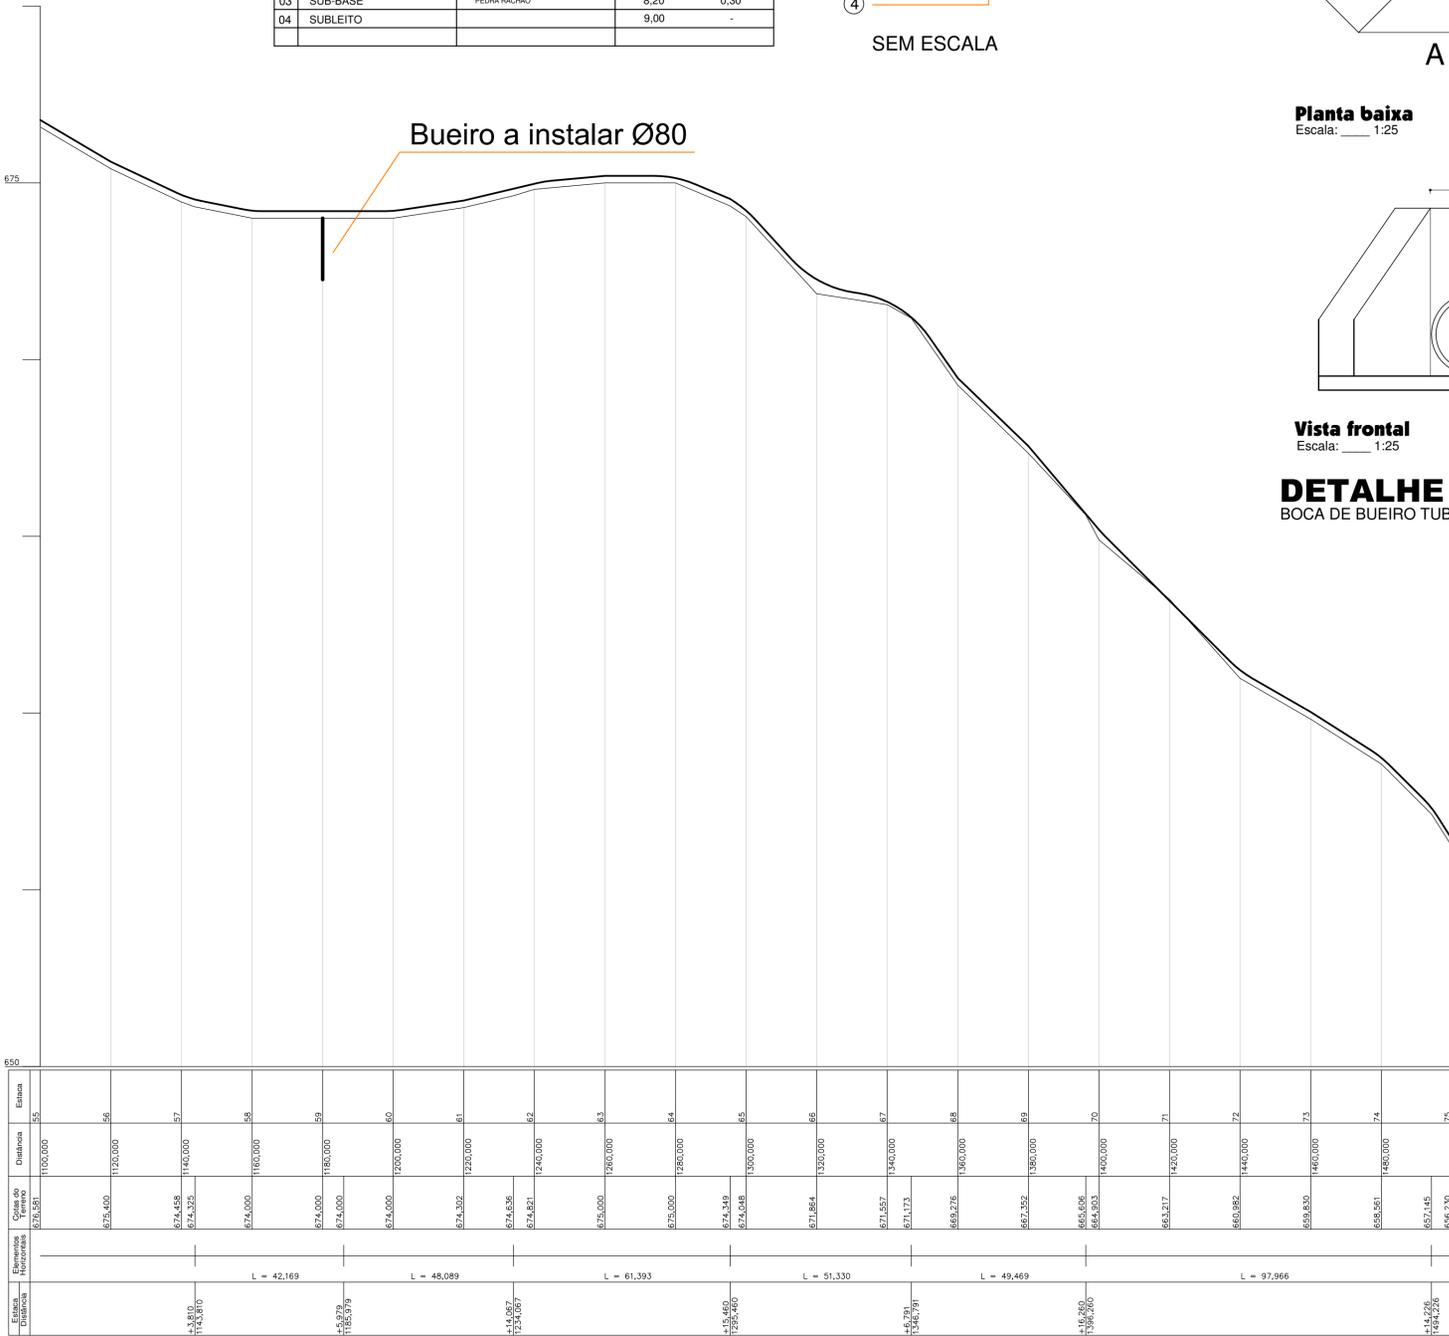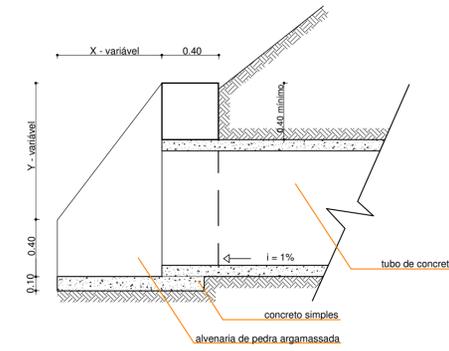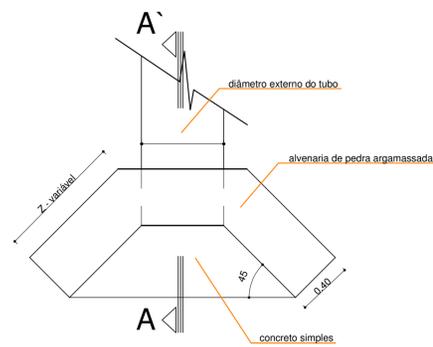

Planta baixa
Escala: 1:25

Corte AA'
Escala: 1:25

| Diam. | X | Y | Z |
|-------|-----|-----|-----|
| 40 | 50 | 50 | 71 |
| 60 | 50 | 75 | 71 |
| 80 | 80 | 100 | 115 |
| 100 | 80 | 120 | 141 |
| 120 | 100 | 140 | 170 |
| 150 | 100 | 180 | 212 |
| 200 | 150 | 230 | 283 |

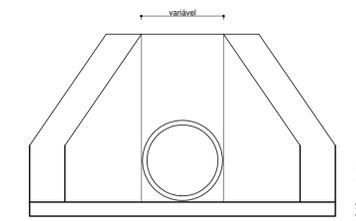


Vista frontal
Escala: 1:25

DETALHE 1
BOCA DE BUEIRO TUBULAR

PERFIL LONGITUDINAL - Estaca 55 a 75

ESCALA: 1:1.000

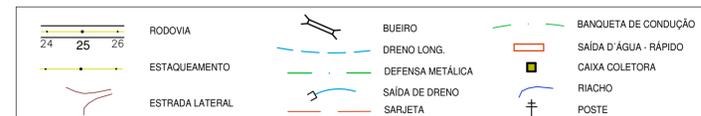

AMOSC
ASSOCIAÇÃO DOS MUNICÍPIOS DO OESTE DE SANTA CATARINA

MUNICÍPIO DE SERRA ALTA

| | | |
|---|--|---|
| DESCRIÇÃO: Pavimentação asfáltica | | ESCALA: Indicada |
| ENDEREÇO DA OBRA: Rodovia EMSA-010 - Acesso à Linha Nova Ibiaciã | | DATA: junho/2019 |
| CONTEÚDO: Perfil longitudinal e detalhes | | Nº DO PROJETO: 5.016 |
| RESPONSÁVEL TÉCNICO PELO PROJETO: | | PRIMEIRO: |
| Eng. Civil Fernando L. Becker CREA-SC n. 811.966-9 | | 07 DESINISTA: Fernando ARQUIVO: Asf Nova Ibiaciã |