



**IMPLANTAÇÃO DE ABRIGO - PROPOSTA**  
ESCALA 1:200

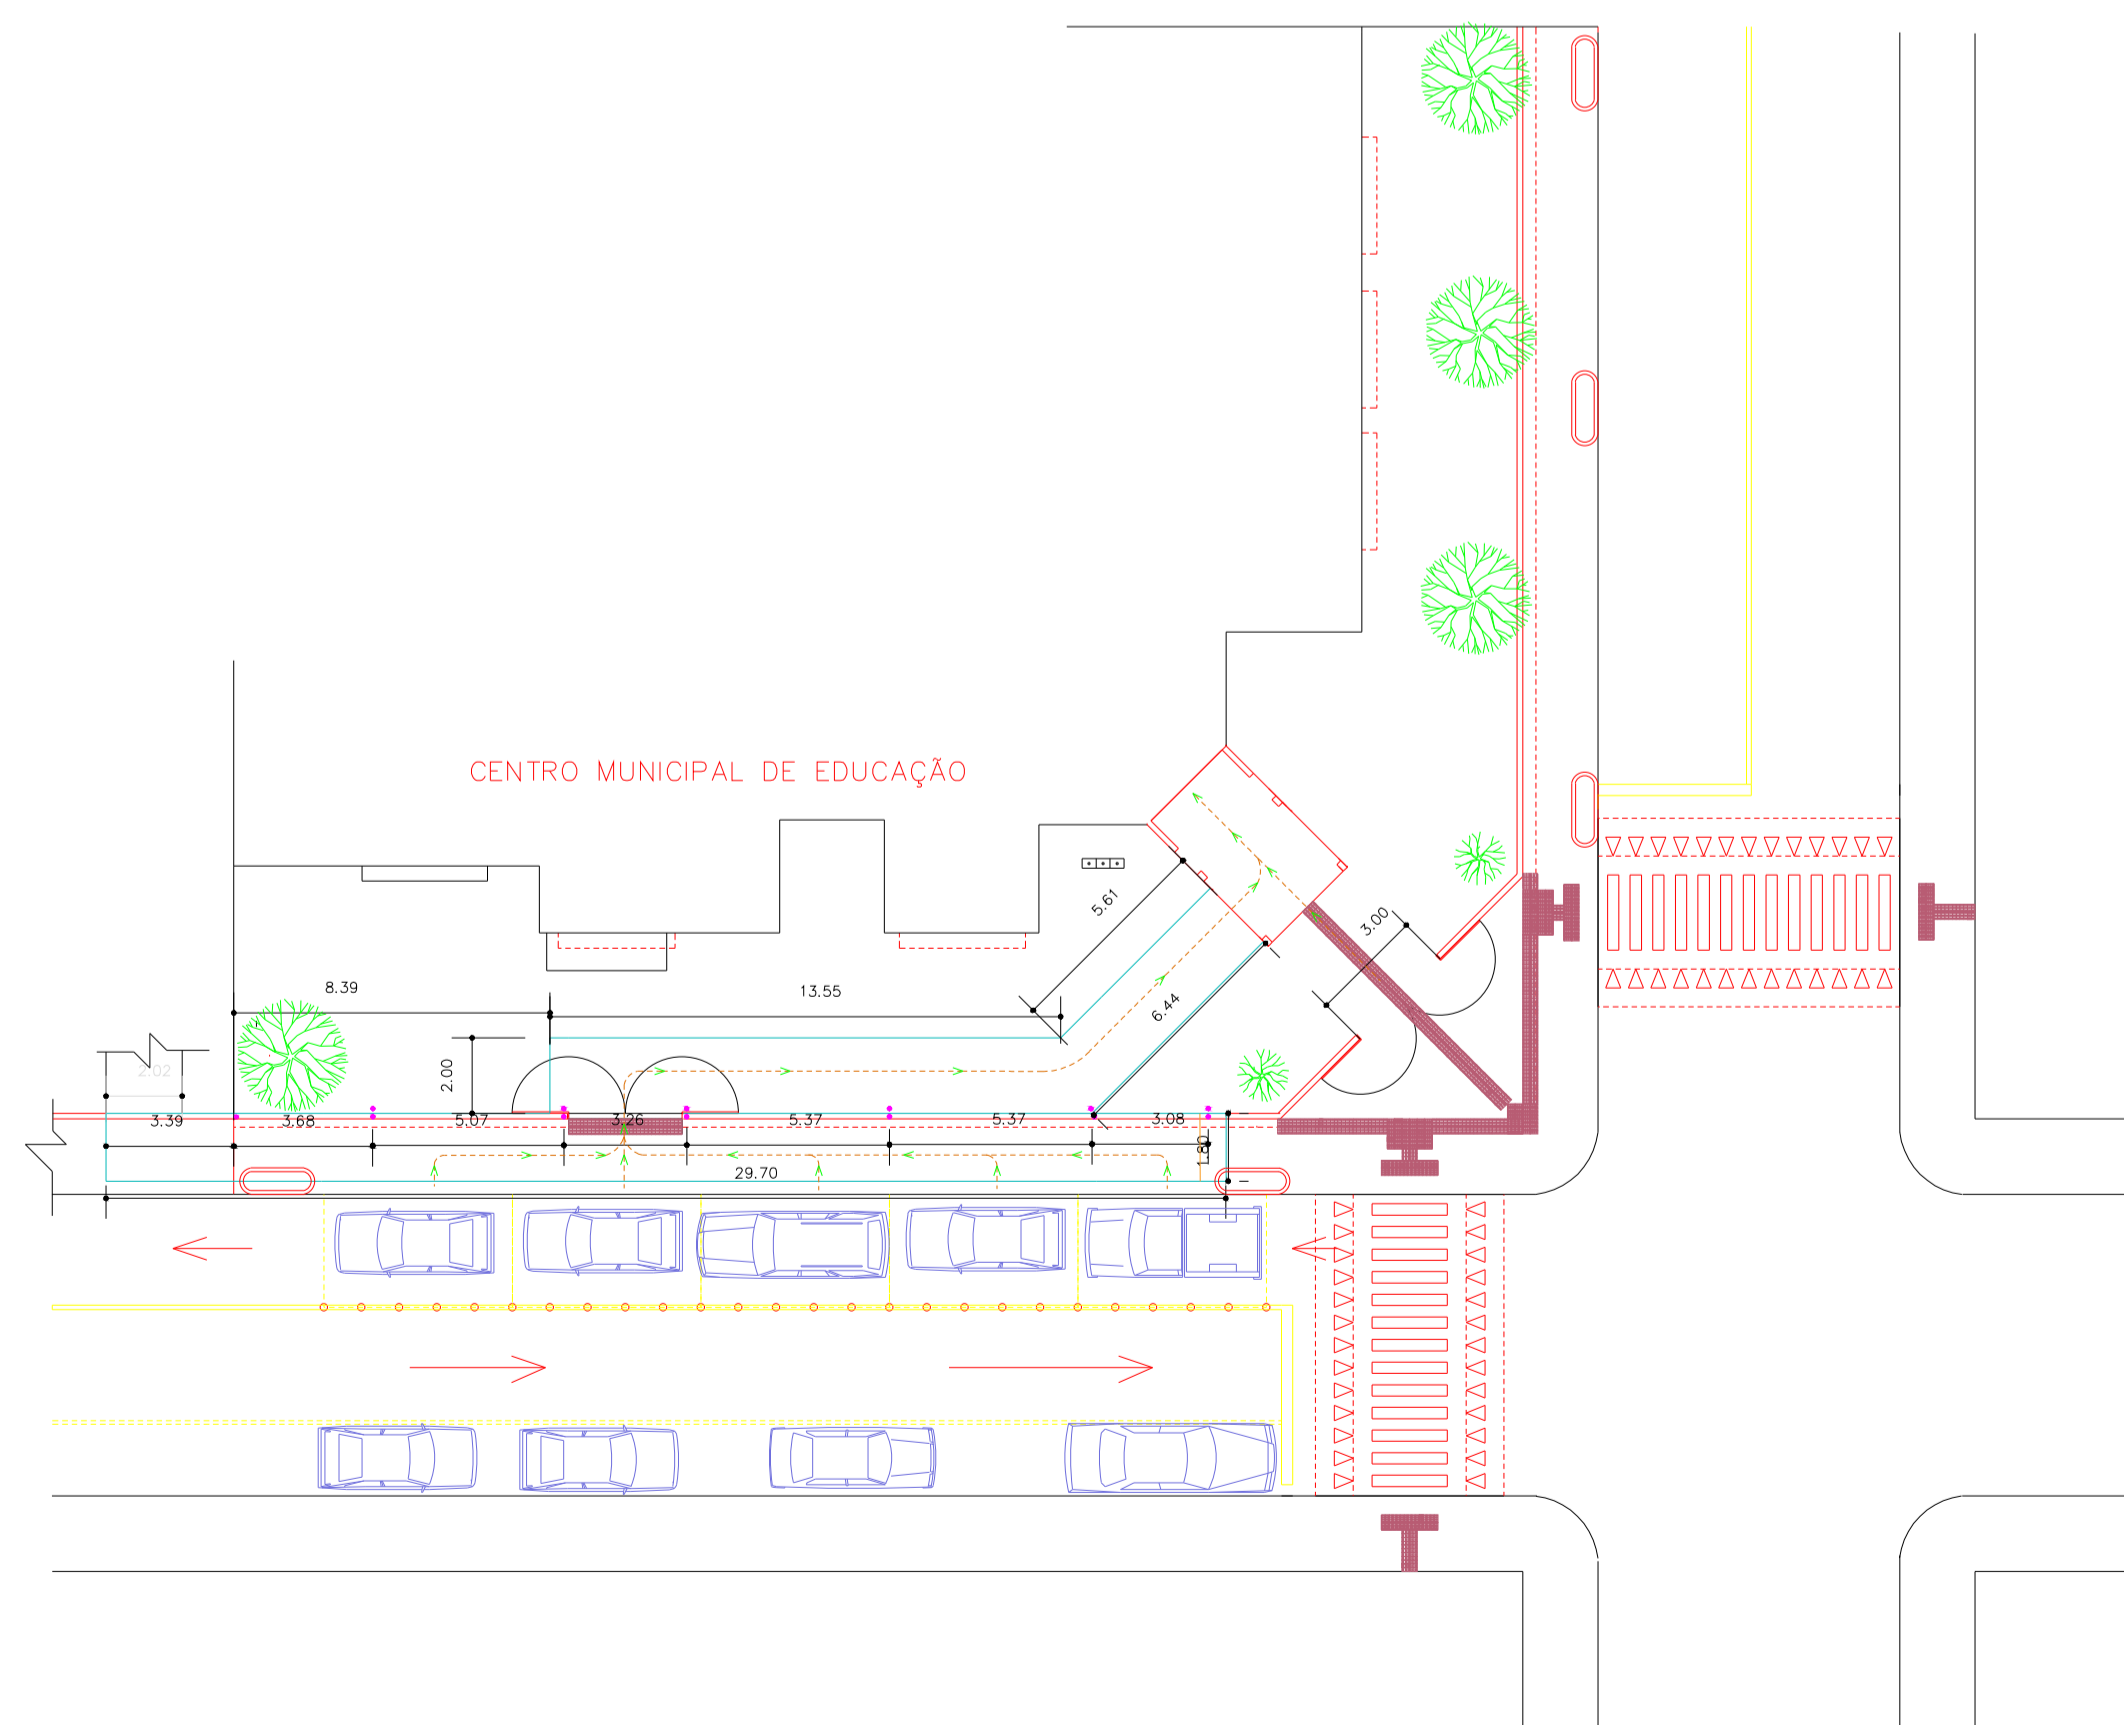


**IMPLANTAÇÃO DE ABRIGO - DIMENSÕES**  
ESCALA 1:200

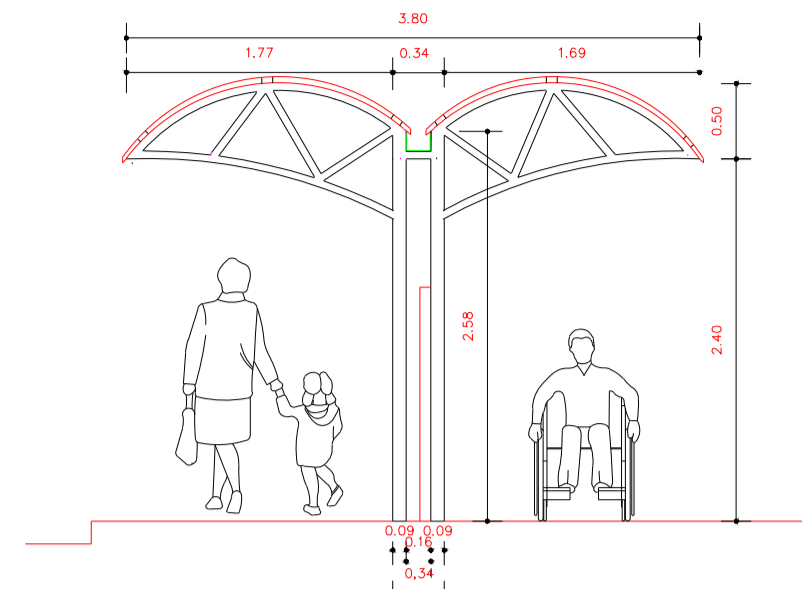


DETALHE ABRIGO EMBARQUE E DESEMBARQUE

**VISTA ABRIGO**  
ESCALA 1:50

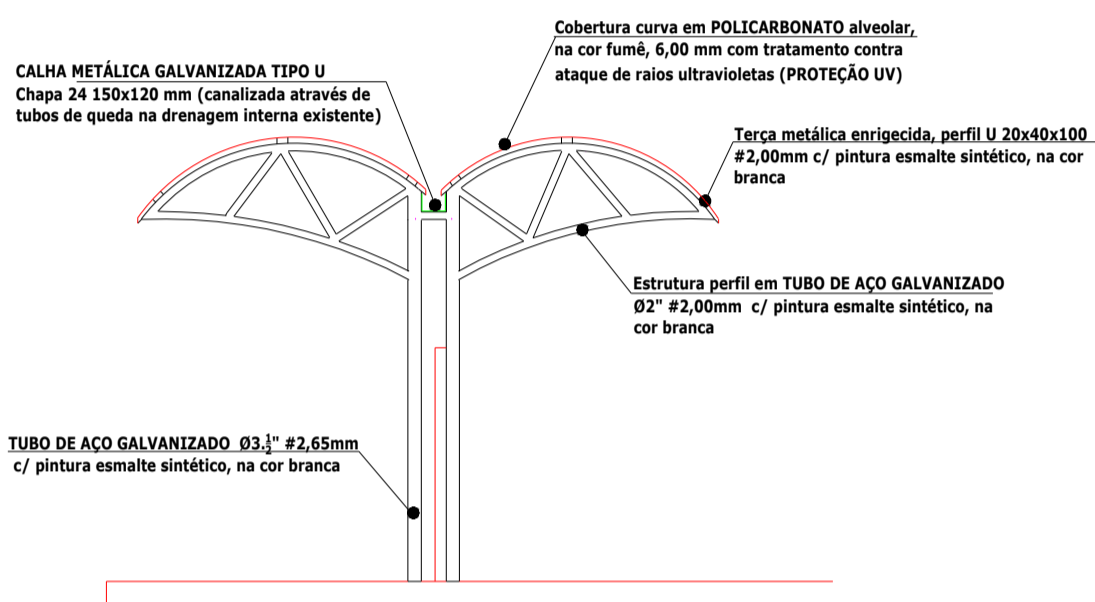


DETALHE DE MATERIAIS ABRIGO EMBARQUE E DESEMBARQUE


**DETALHES ABRIGO**  
ESCALA 1:50

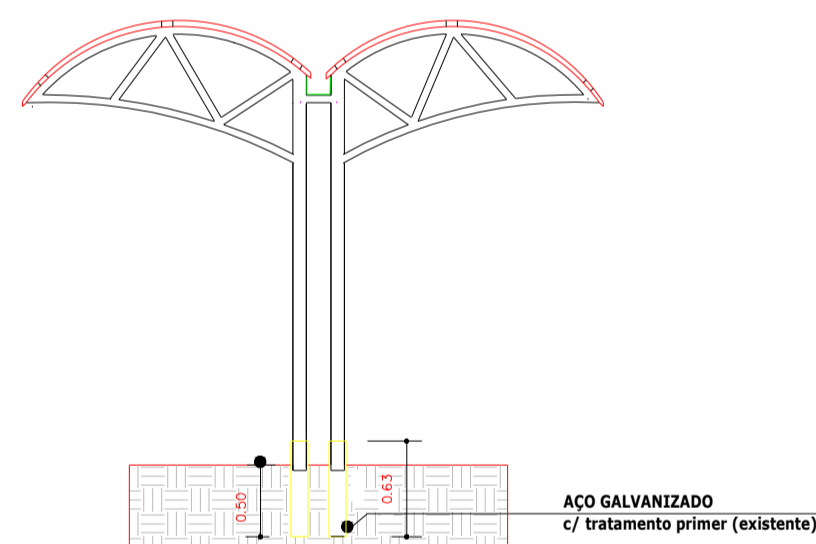


**DETALHES BASE**  
ESCALA 1:50

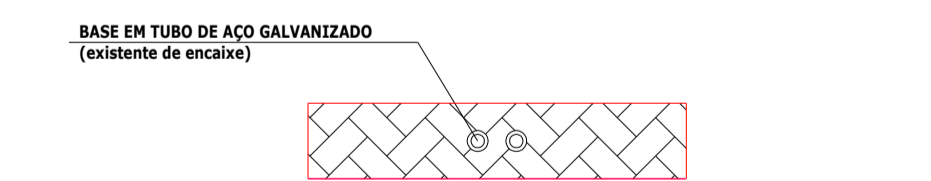


**PLANTA BAIXA BASE**  
ESCALA 1:50

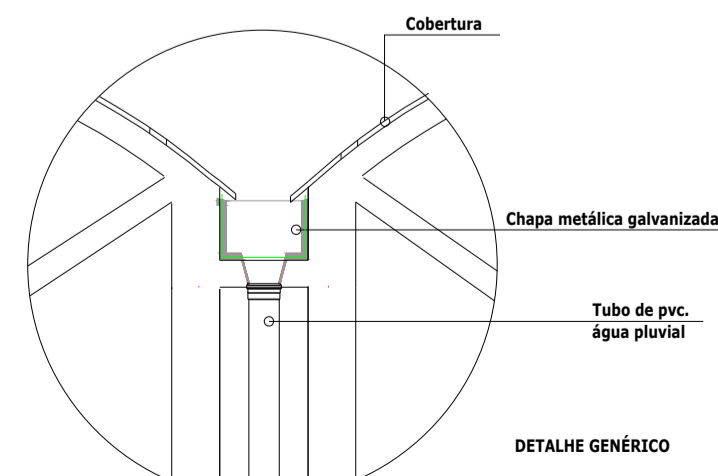


**CALHA CENTRAL**  
ESCALA 5/8

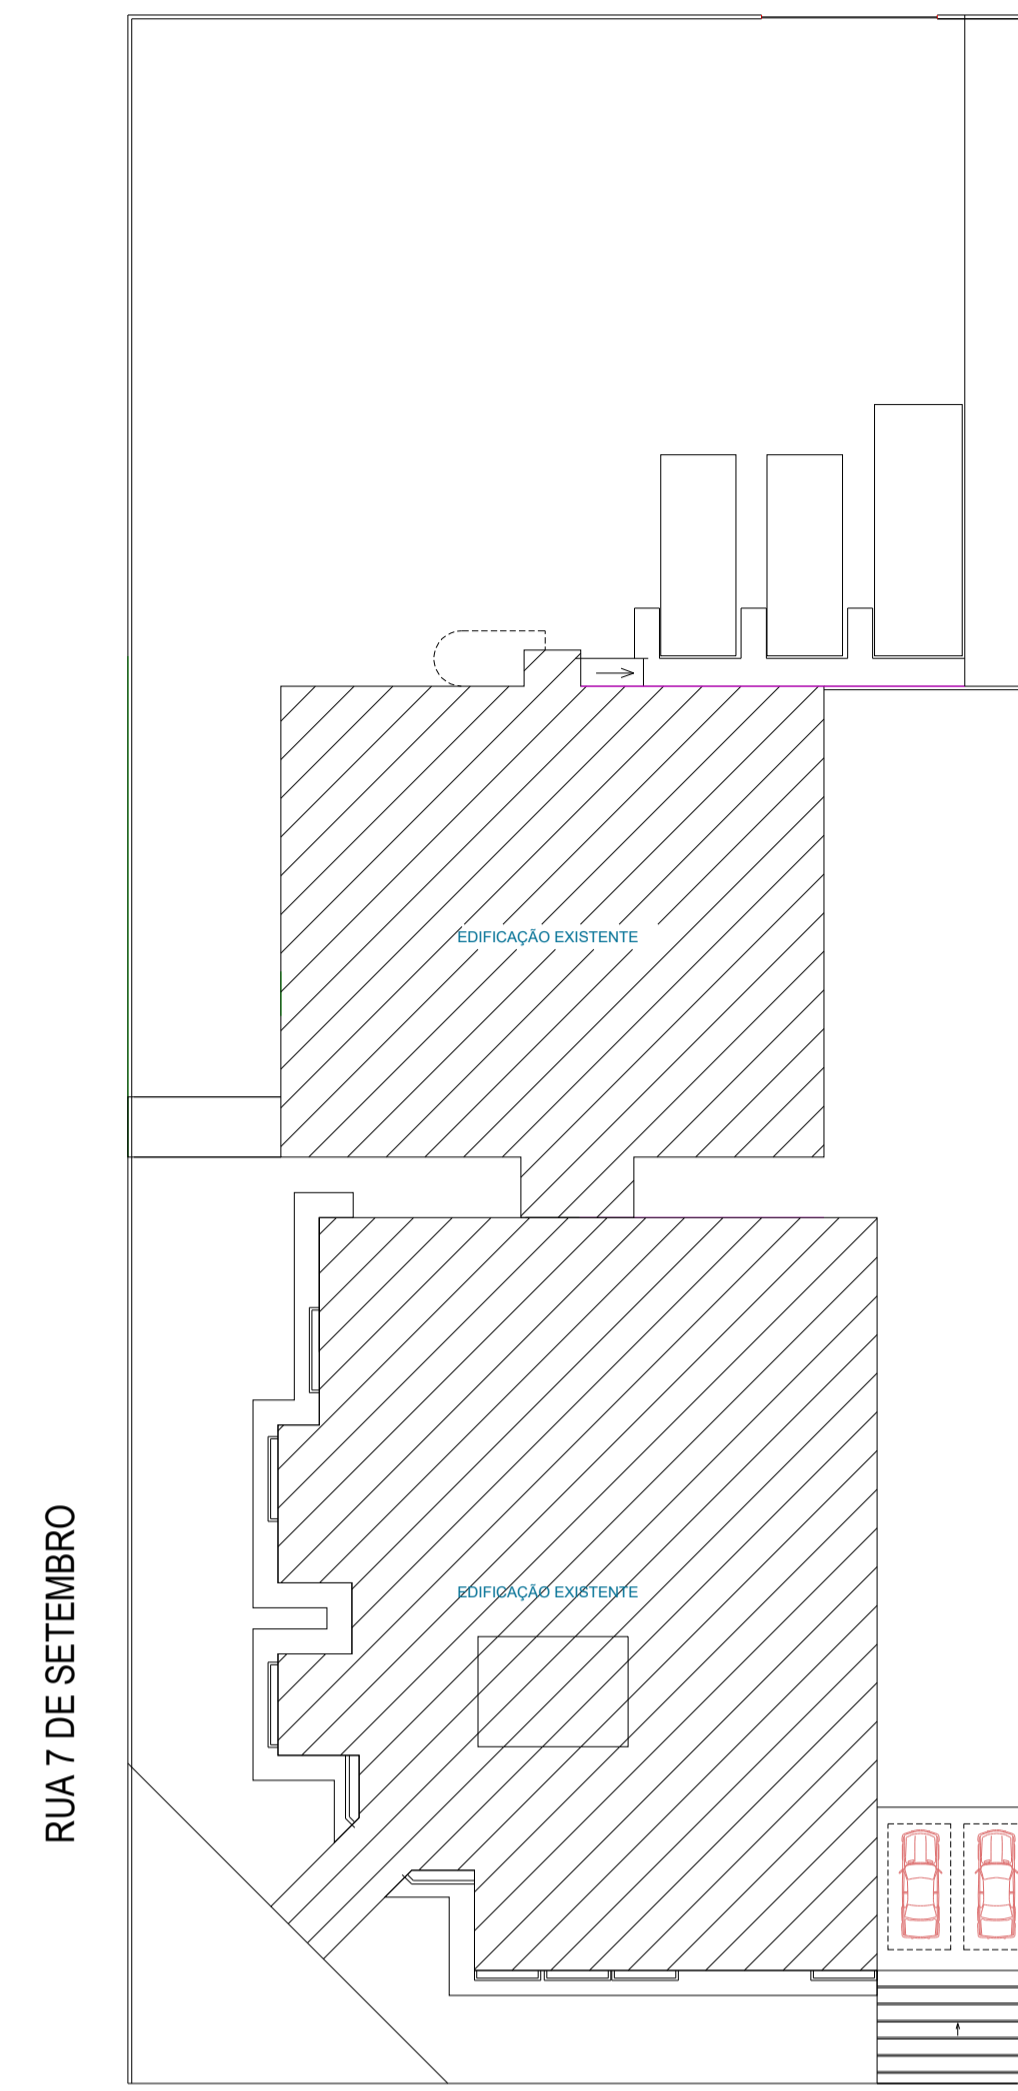

**LOCAÇÃO EDIFICAÇÃO EXISTENTE**  
ESCALA 1:300

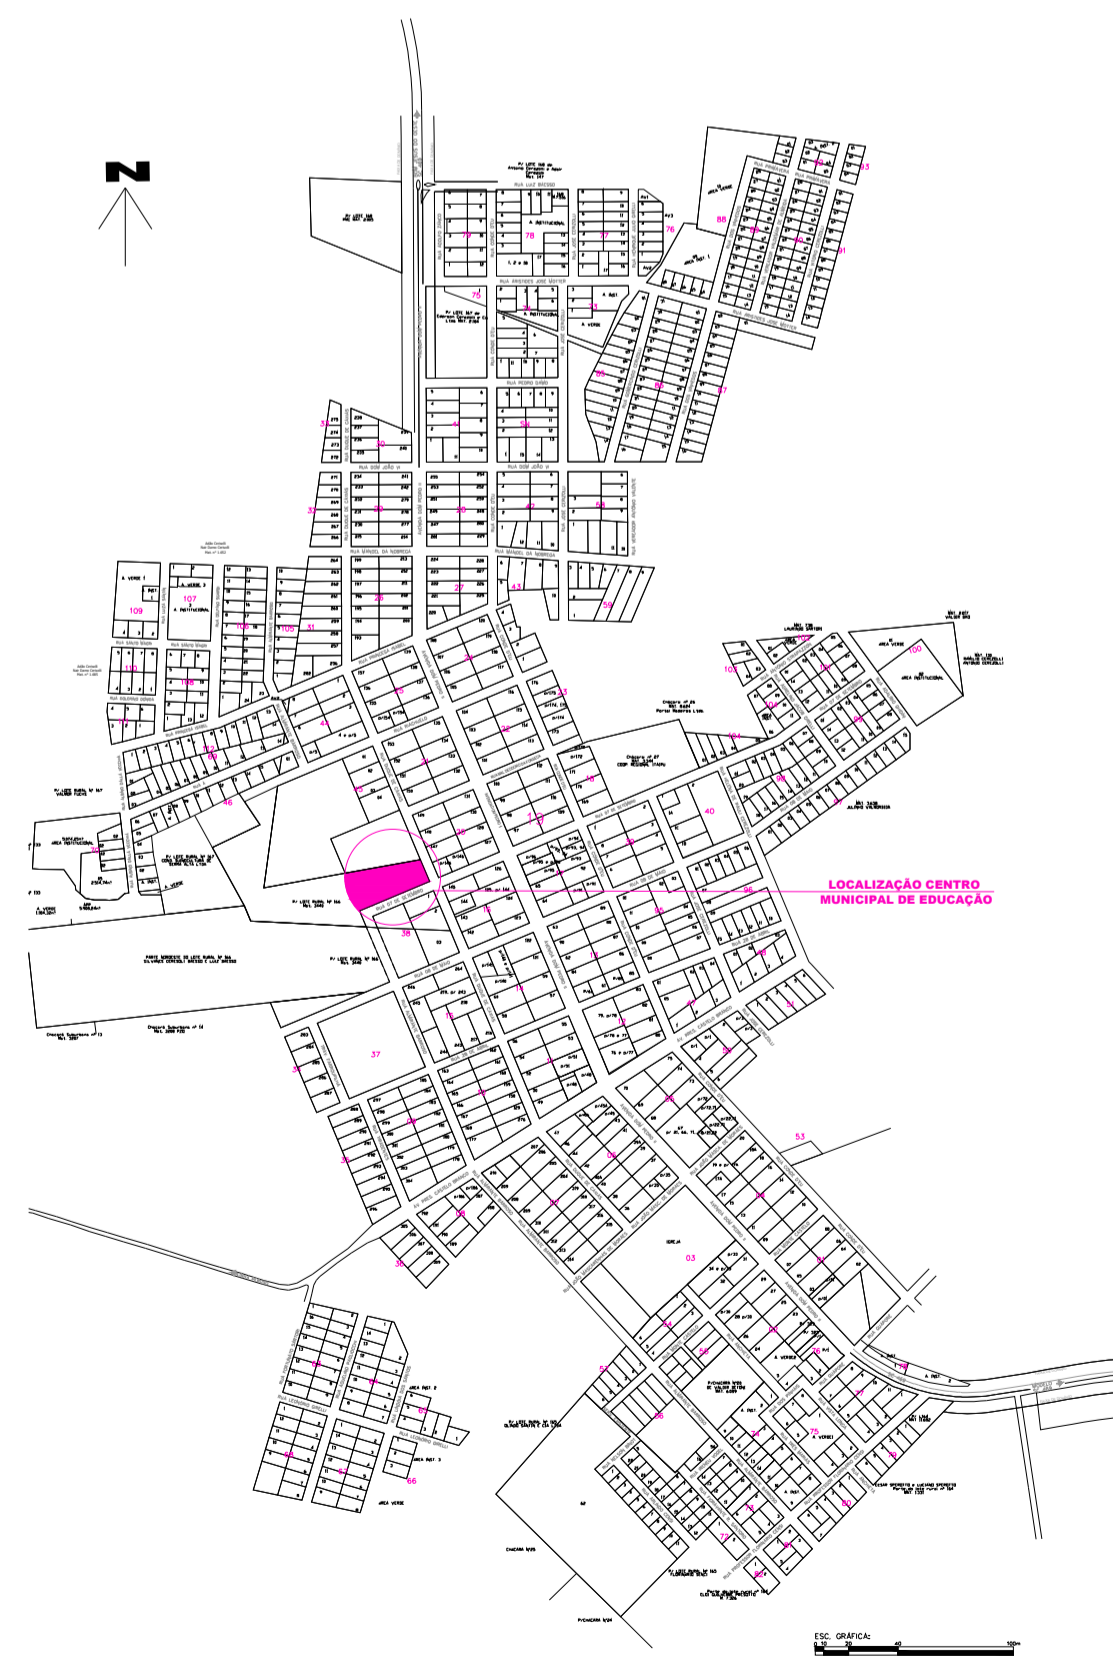

**LOCALIZAÇÃO**  
ESCALA 1:300

 <b>MUNICÍPIO DE SERRA ALTA</b>		(049) 3364-0076
DESCRIÇÃO: <b>COBERTURA EMBARQUE E DESEMBARQUE DE ALUNOS</b>		ESCALA: INDICADA
ENDEREÇO DA OBRA: Rua Duque de Caxias esq. R. 7 de Setembro - Serra Alta-SC		DATA: Abril/2020
CONTÊIDO: Localização e Implantação	Nº DO PROJETO: 02	ÁREA: 94,92m <sup>2</sup>
RESPONSÁVEL TÉCNICO PELO PROJETO: Engenheira Civil Janaina Sehnem	PRANCHA: <b>01</b>	DESENHISTA: Janaina
		ARQUIVO: Proposta01_pref.