




IMPORTANTE: PARA EXECUÇÃO DA OBRA, LER MEMORIAL DESCRITIVO EM CONJUNTO COM INFORMAÇÕES CONTIDAS EM PLANTA.

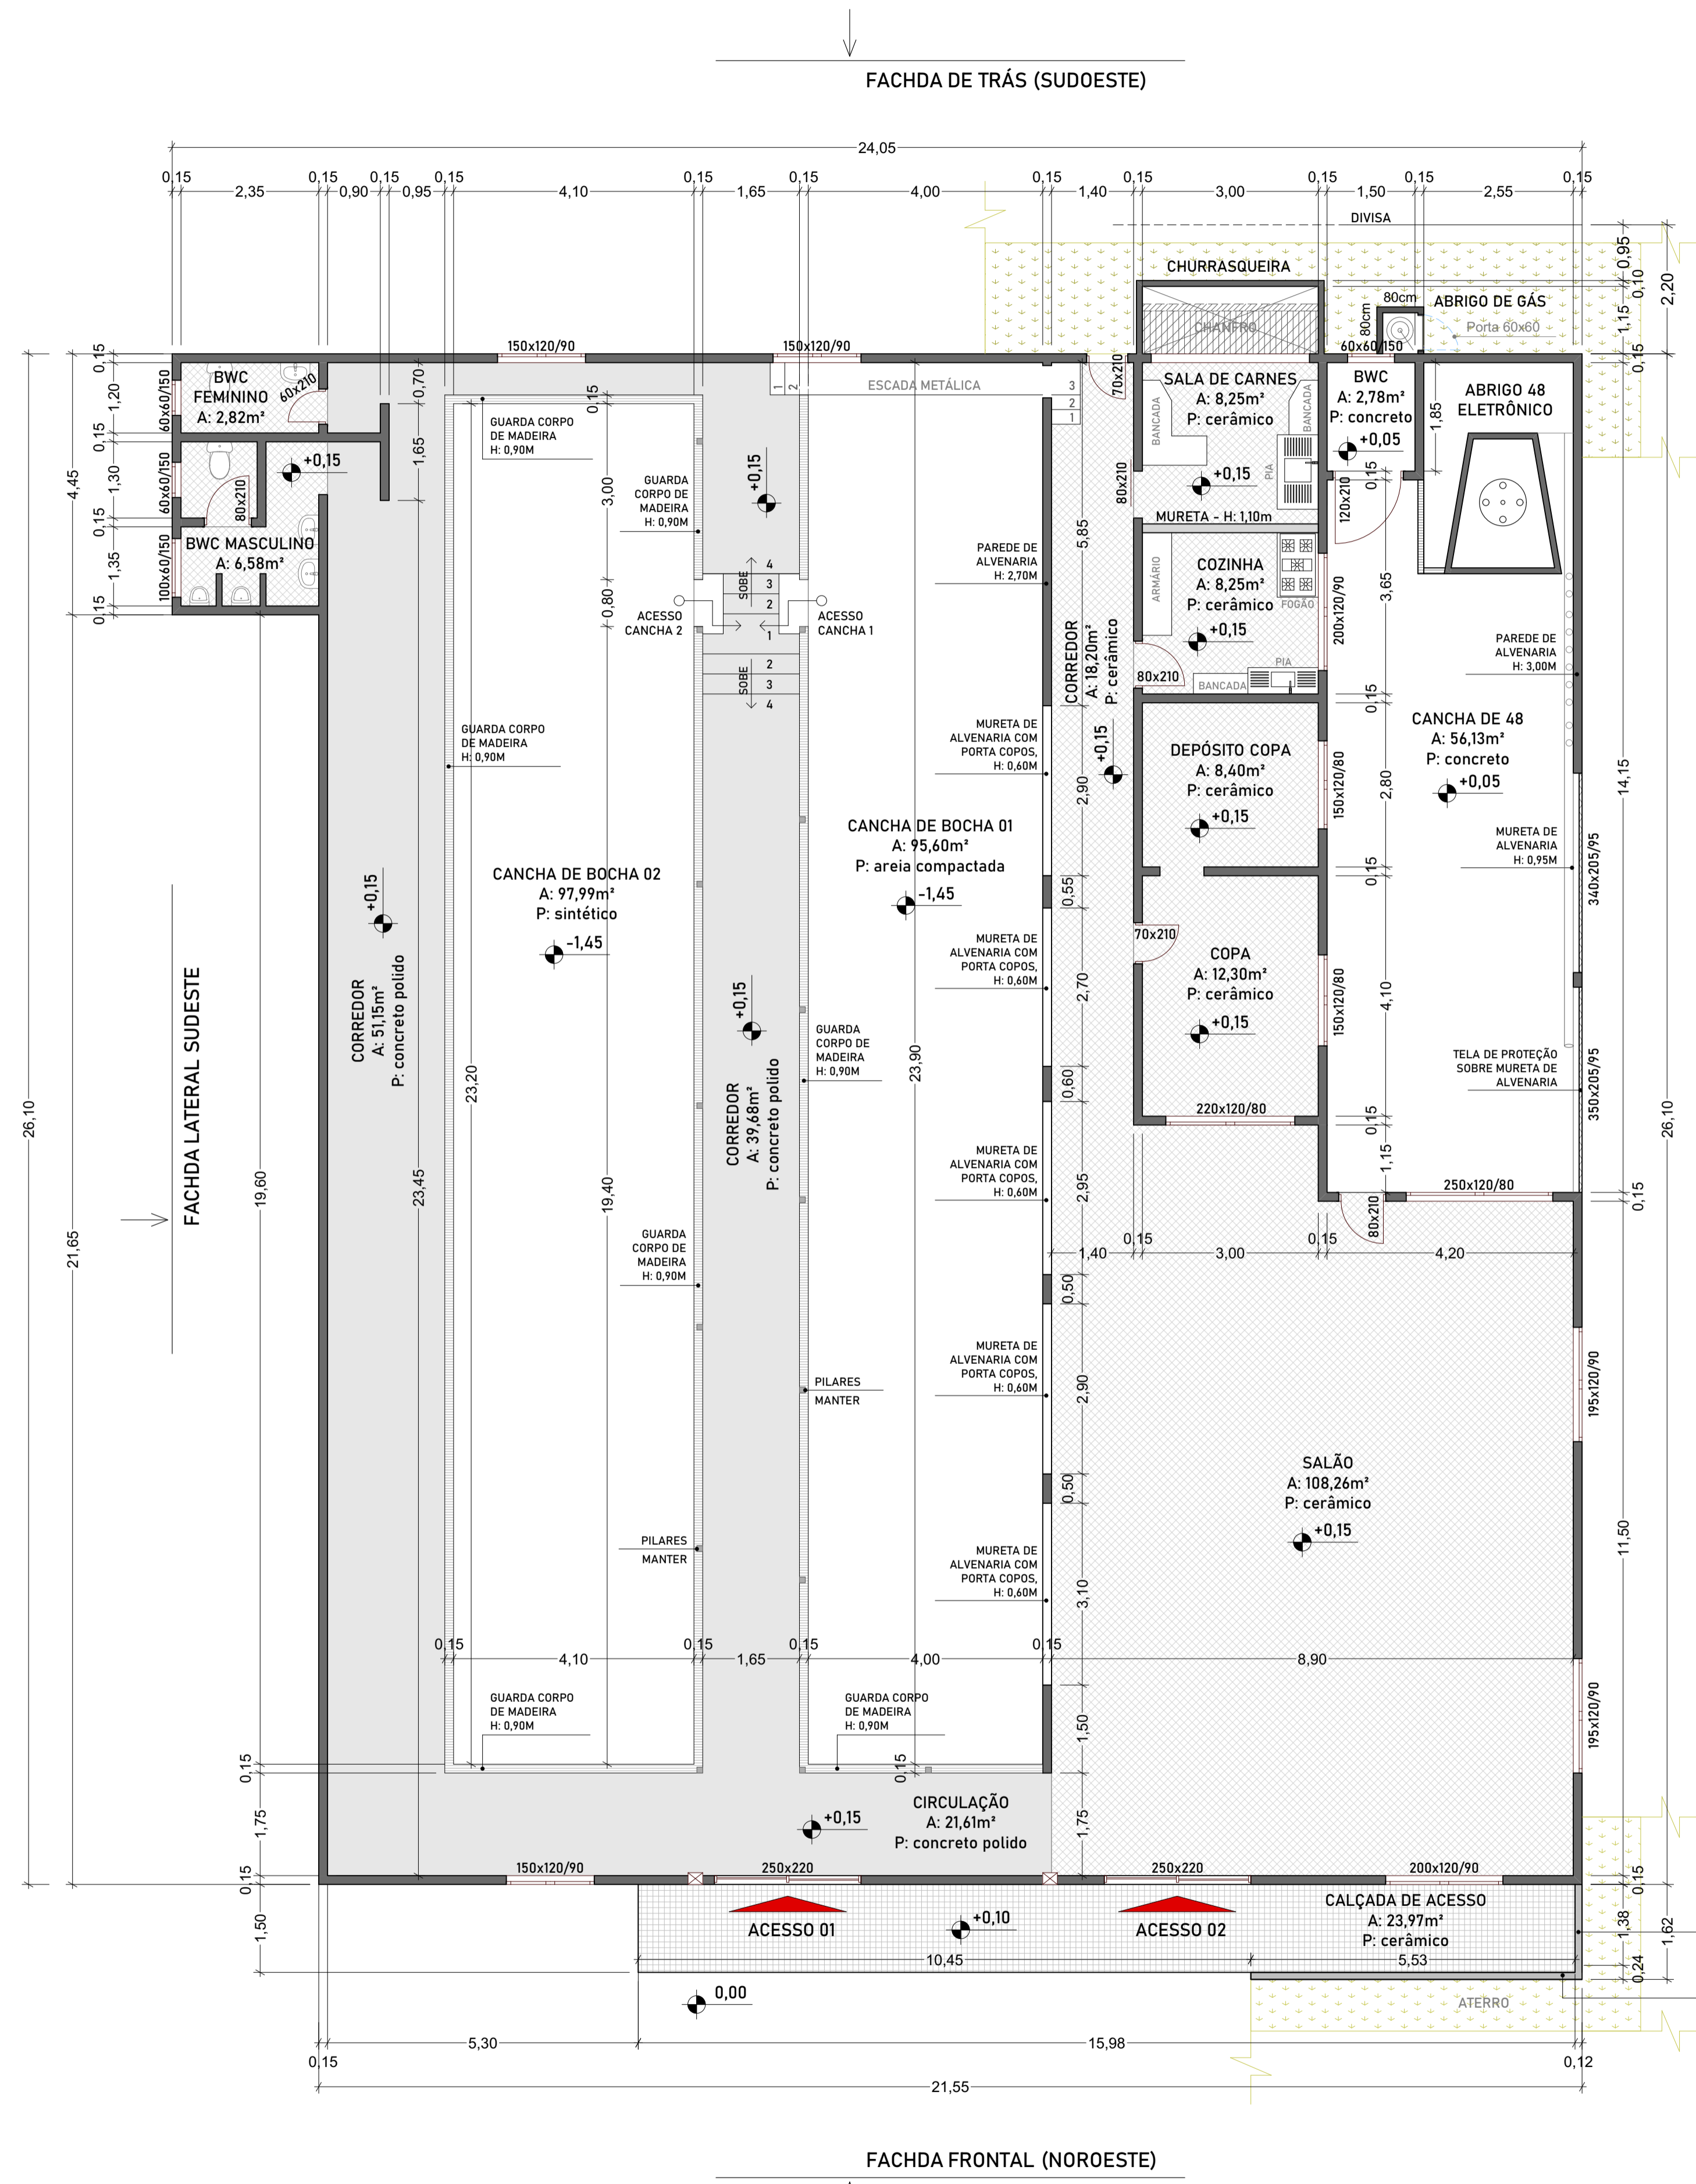

**09** PLANTA BAIXA DEFINITIVA  
Escala: 1/75

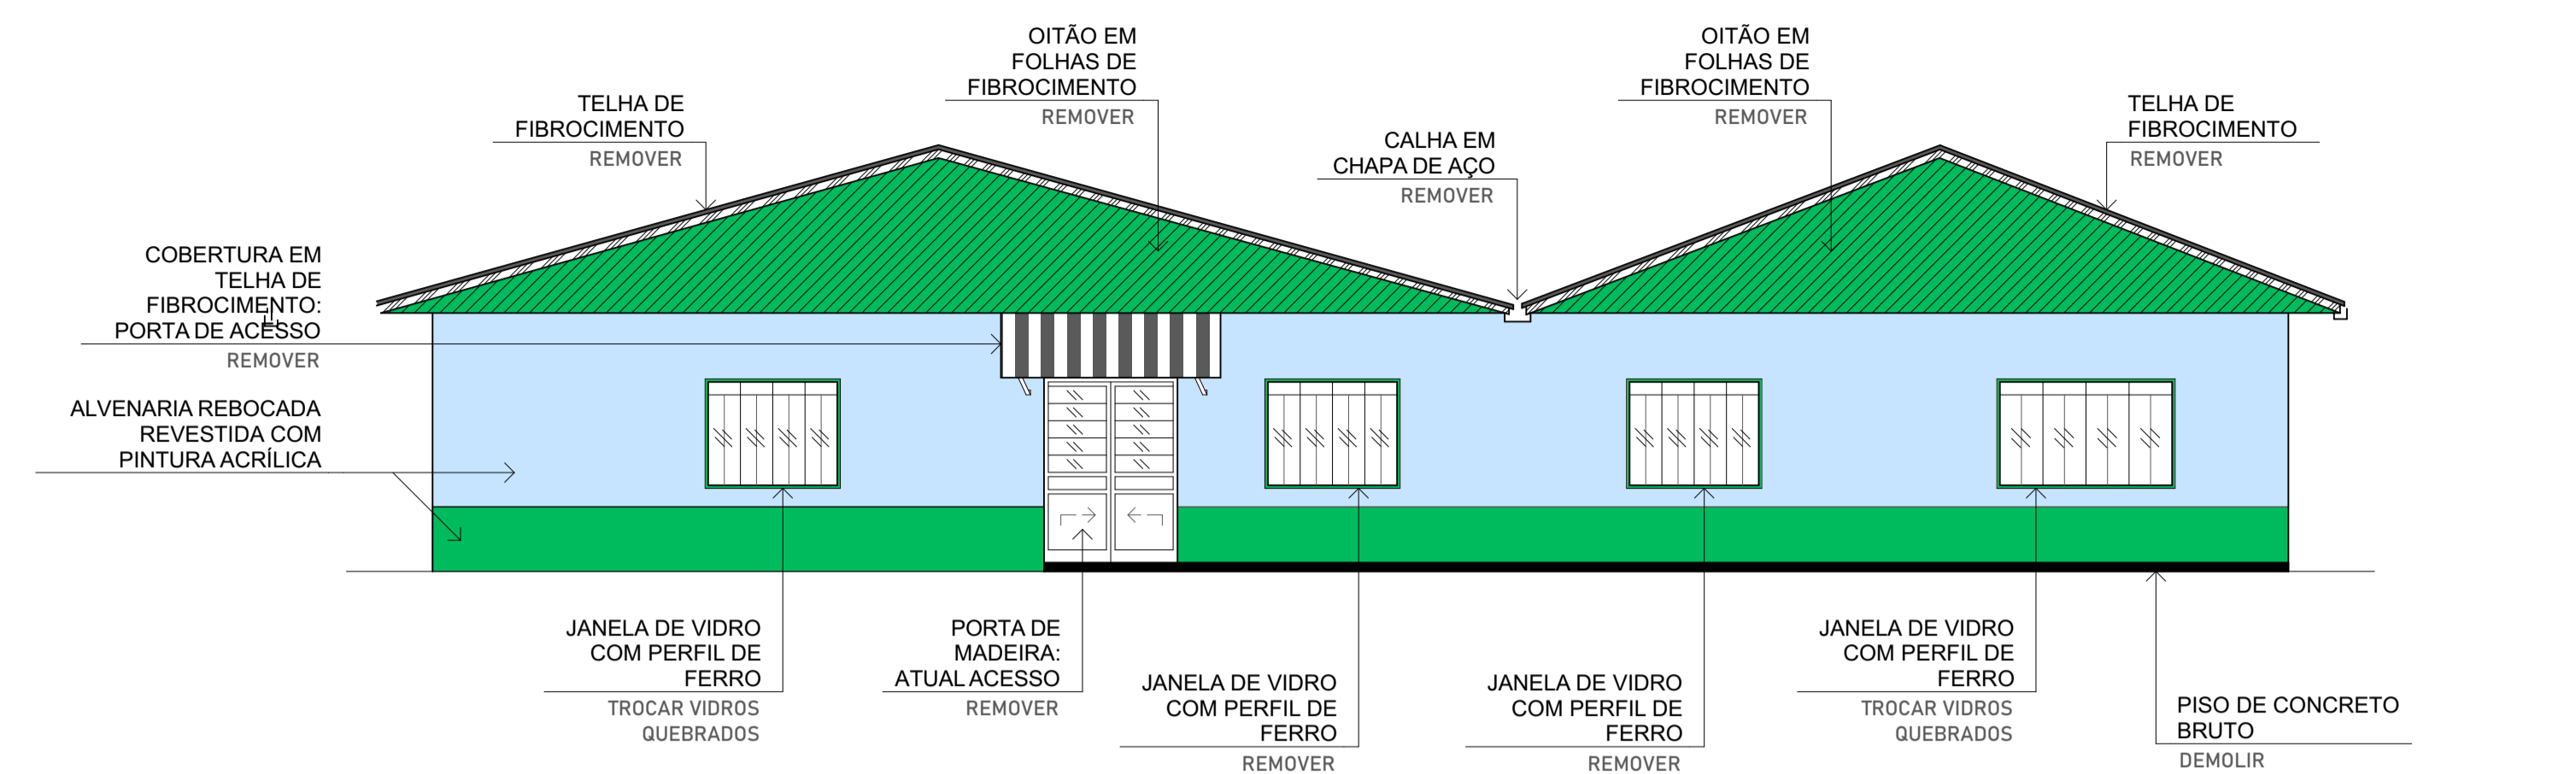

**10** FACHADA ATUAL  
Escala: 1/75

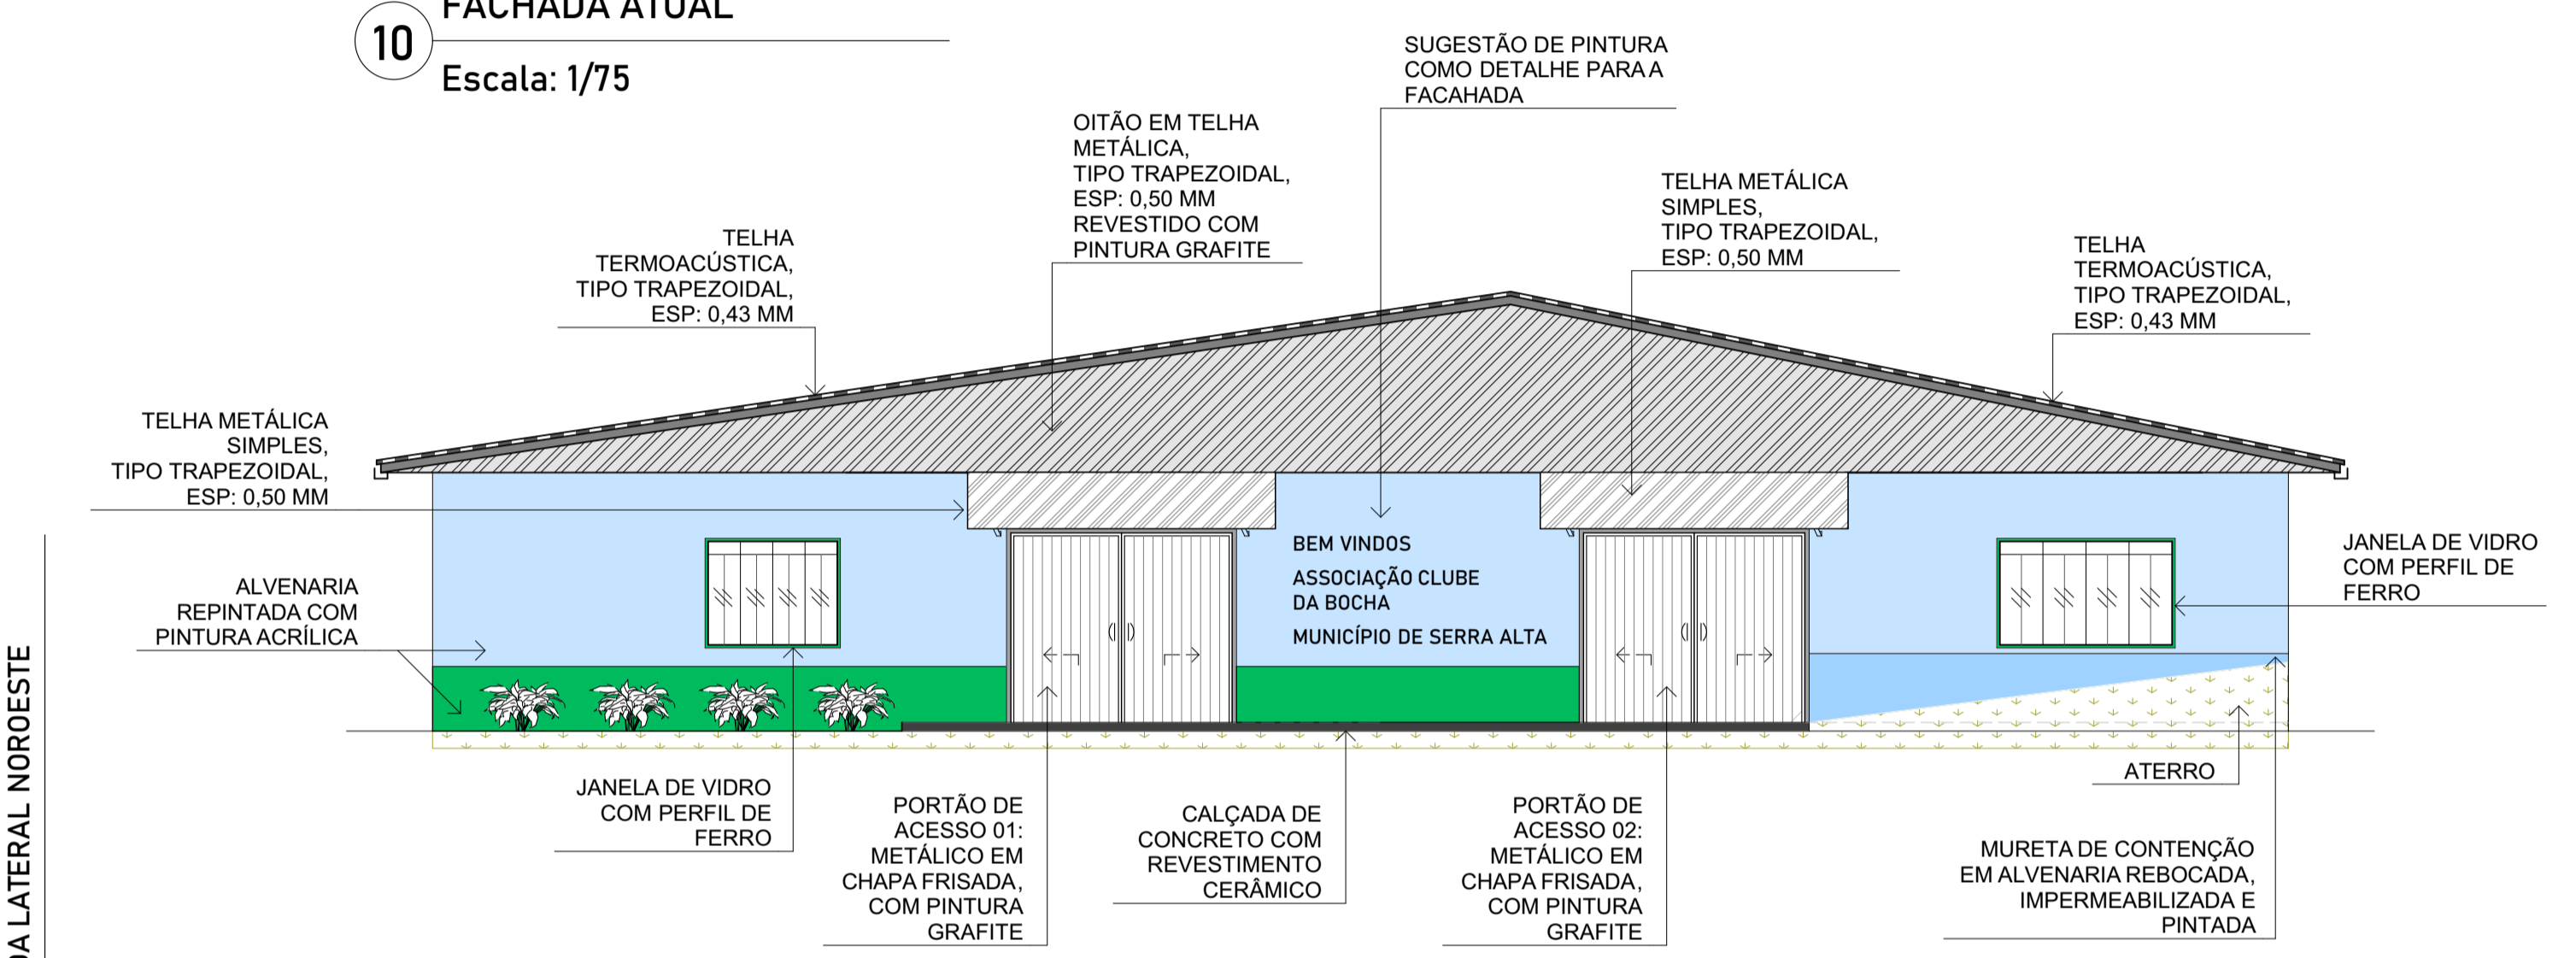

**11** FACHADA APÓS REFORMAS  
Escala: 1/75

### ARQUITETÔNICO

Espaço reservado para aprovação:

<b>DESCRIÇÃO:</b> REFORMA DA SEDE CANCHA DE BOCHAS		
<b>ENDEREÇO DA OBRA:</b> Rua 08 de Maio, Centro, Município de Serra Alta/SC		
<b>CONTEÚDO:</b> PLANTA BAIXA DEFINITIVA FACHADAS	<b>PRANCHA:</b> 03 / 03 FOLHA: A1	<b>ESCALA:</b> INDICADA DATA: Mar / 2020 ÁREA TOTAL: 573,60m <sup>2</sup>
<b>NOME DO ARQUIVO:</b> projetoformacanchasa.pln		
<b>DESENHISTA:</b> ANDRÉIA		
<b>RESPONSÁVEL TÉCNICO PELO PROJETO:</b> Eng. Civil Andréia Fátima Trichês CREA/SC nº: 152052-3		
<b>PROPRIETÁRIO:</b> Prefeitura Municipal de Serra Alta CNPJ: 80.622.319/0001-98		



TR CONSTRUTORA E ENGENHARIA LTDA  
CREA/SC nº: 154764-9