

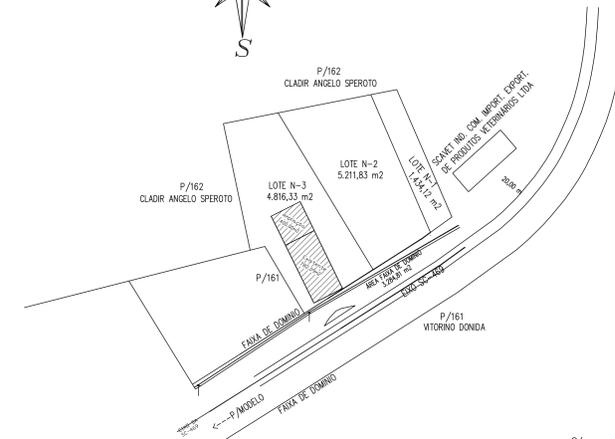


**CORTE BB'**  
ESCALA 1:100

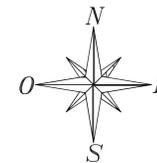


**LOCALIZAÇÃO**  
ESCALA 1:2.000

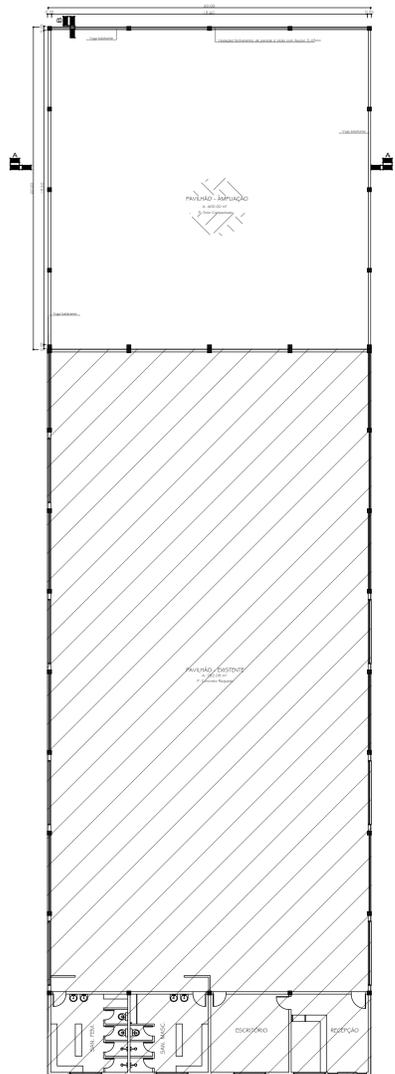


**PLANTA BAIXA**  
ESCALA 1:50


■ ÁREA EXISTENTE  
 ▨ ÁREA A AMPLIAR  
 Área existente: 2000,00 m²  
 Área a ampliar: 4000,00 m²  
 Área total: 1.300,00 m²

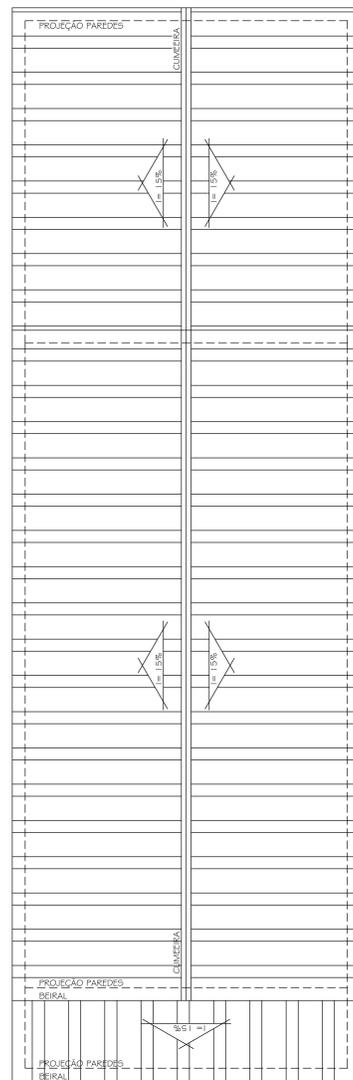

**COBERTURA**  
ESCALA 1:50

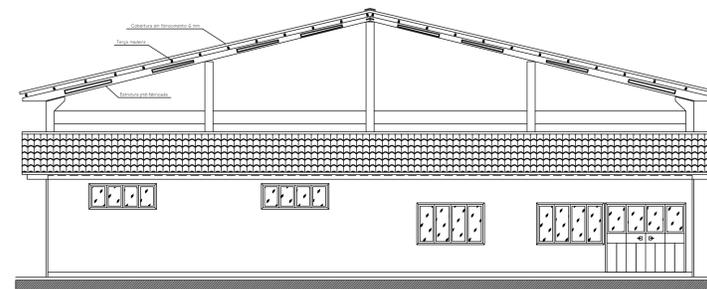

**ELEVAÇÃO**  
ESCALA 1:100

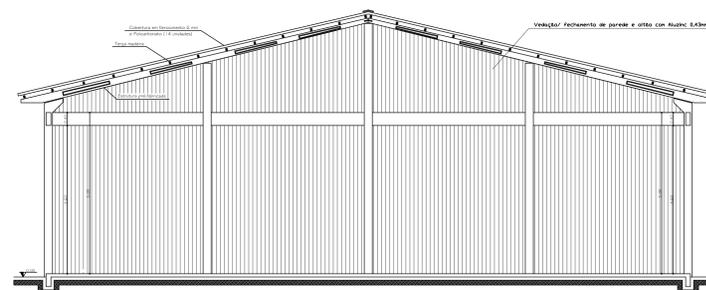

**CORTE AA'**  
ESCALA 1:100

<b>PREFEITURA MUNICIPAL DE SERRA ALTA</b>			
DESCRIÇÃO: Ampliação Pavilhão Industrial	ESCALA: INDICADA	DATA: 01/10/2.014	ÁREA: 1.300,00 m <sup>2</sup>
ENDEREÇO DA OBRA: Sede do Município	DESENHISTA: Adernanda	ARQUIVO: Pav.Nova.dwg	
CONTEÚDO: Arquitetônico	RESPONSÁVEL TÉCNICO PELO PROJETO: Eng. Civil Adernanda Paula dos Santos CREA/SC - 112.602-0	PRANCHA: 01	