



PLANTA BAIXA - SITUAÇÃO ATUAL
Escala 1:75

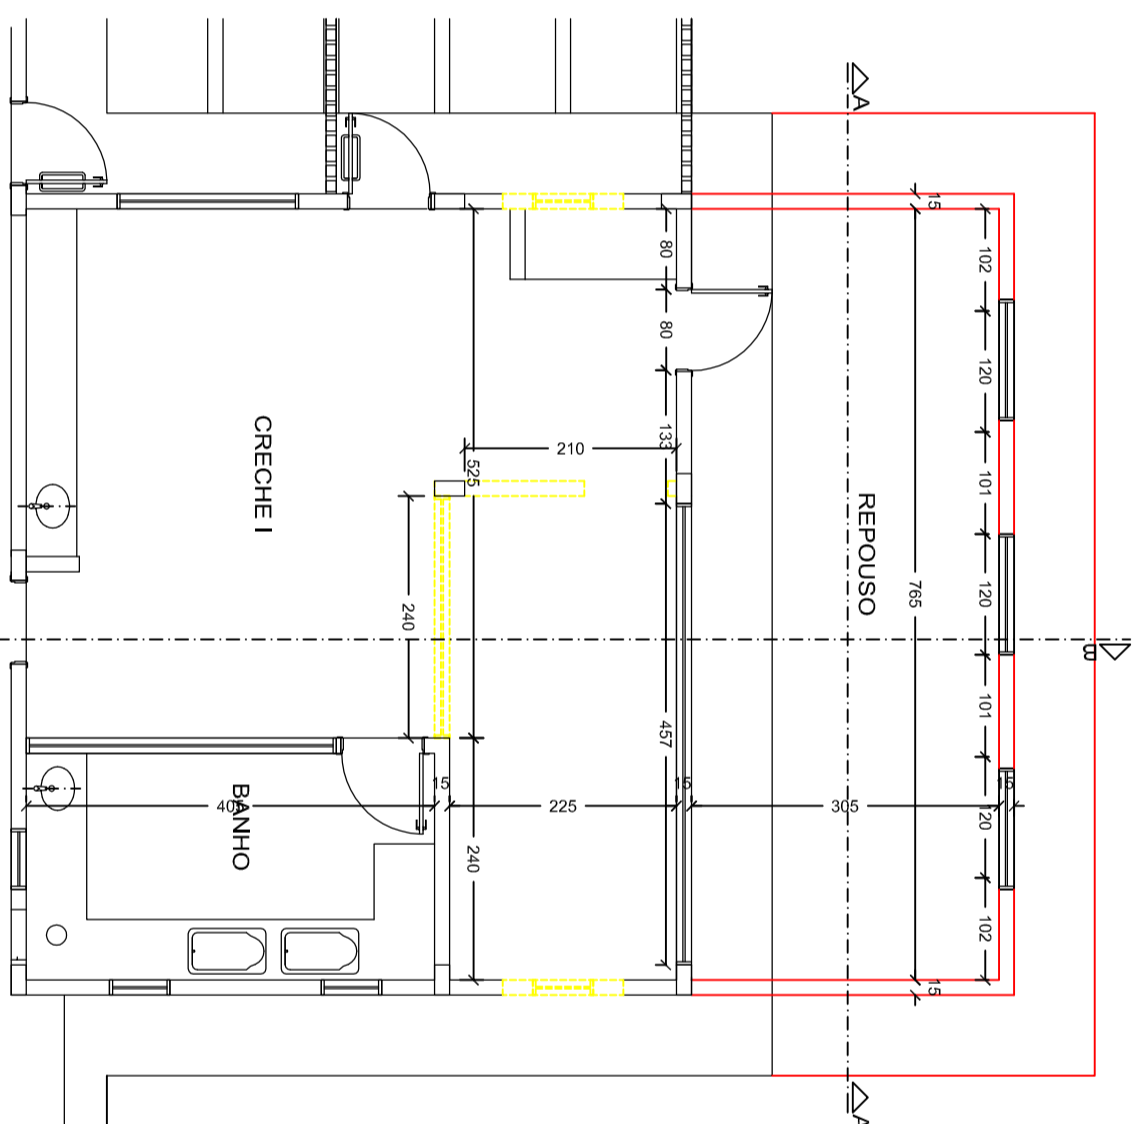


PLANTA BAIXA - ALTERAÇÕES
Escala 1:75


- LEGENDA**
- Existente
 - Construir
 - Demolir

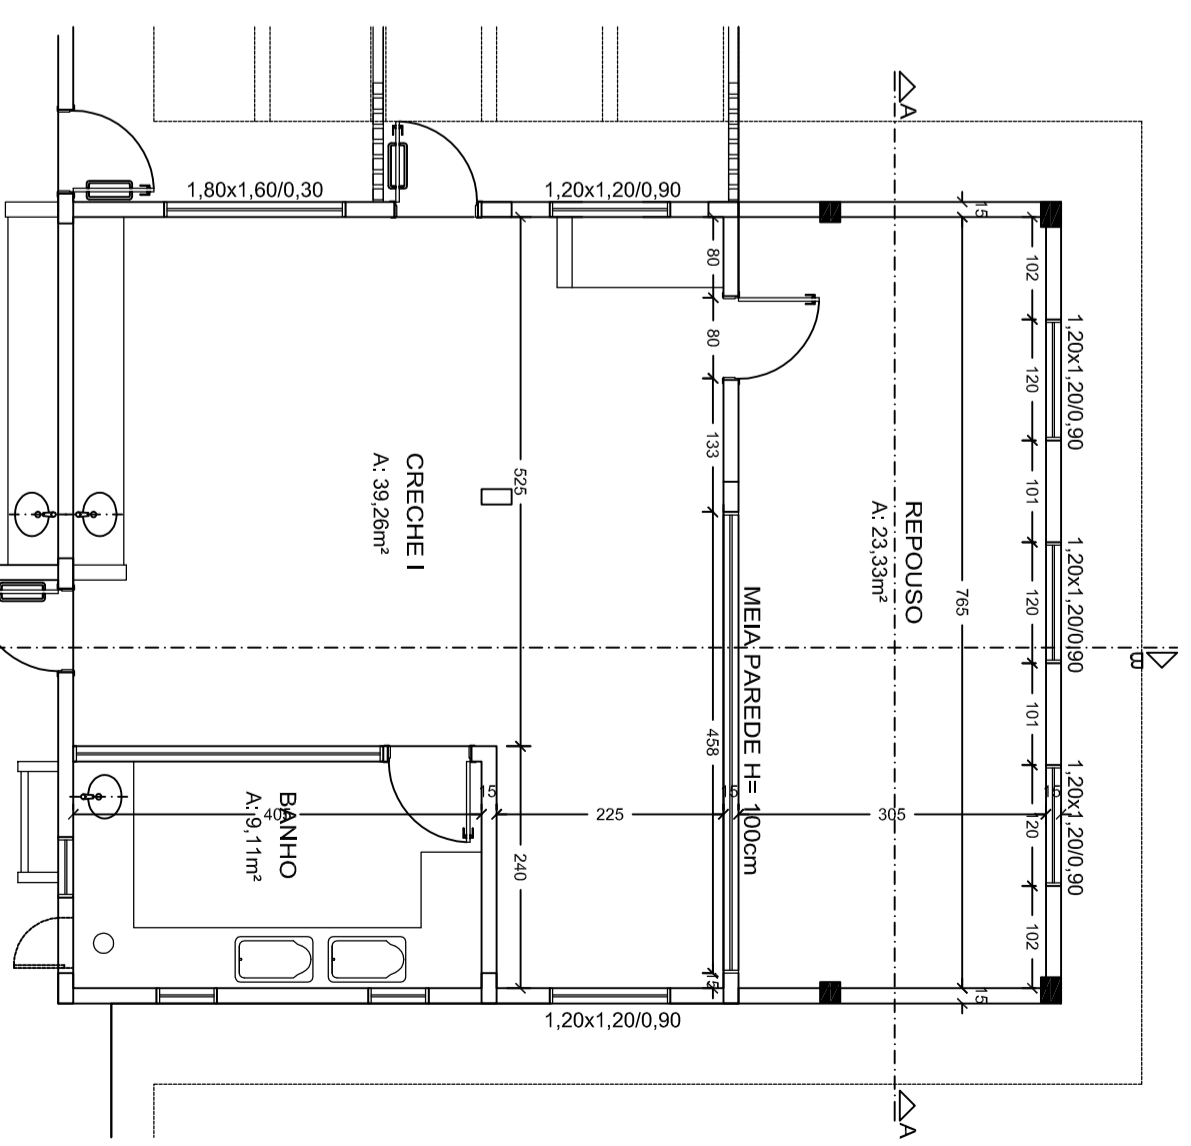

PLANTA BAIXA - SITUAÇÃO FINAL
Escala 1:75

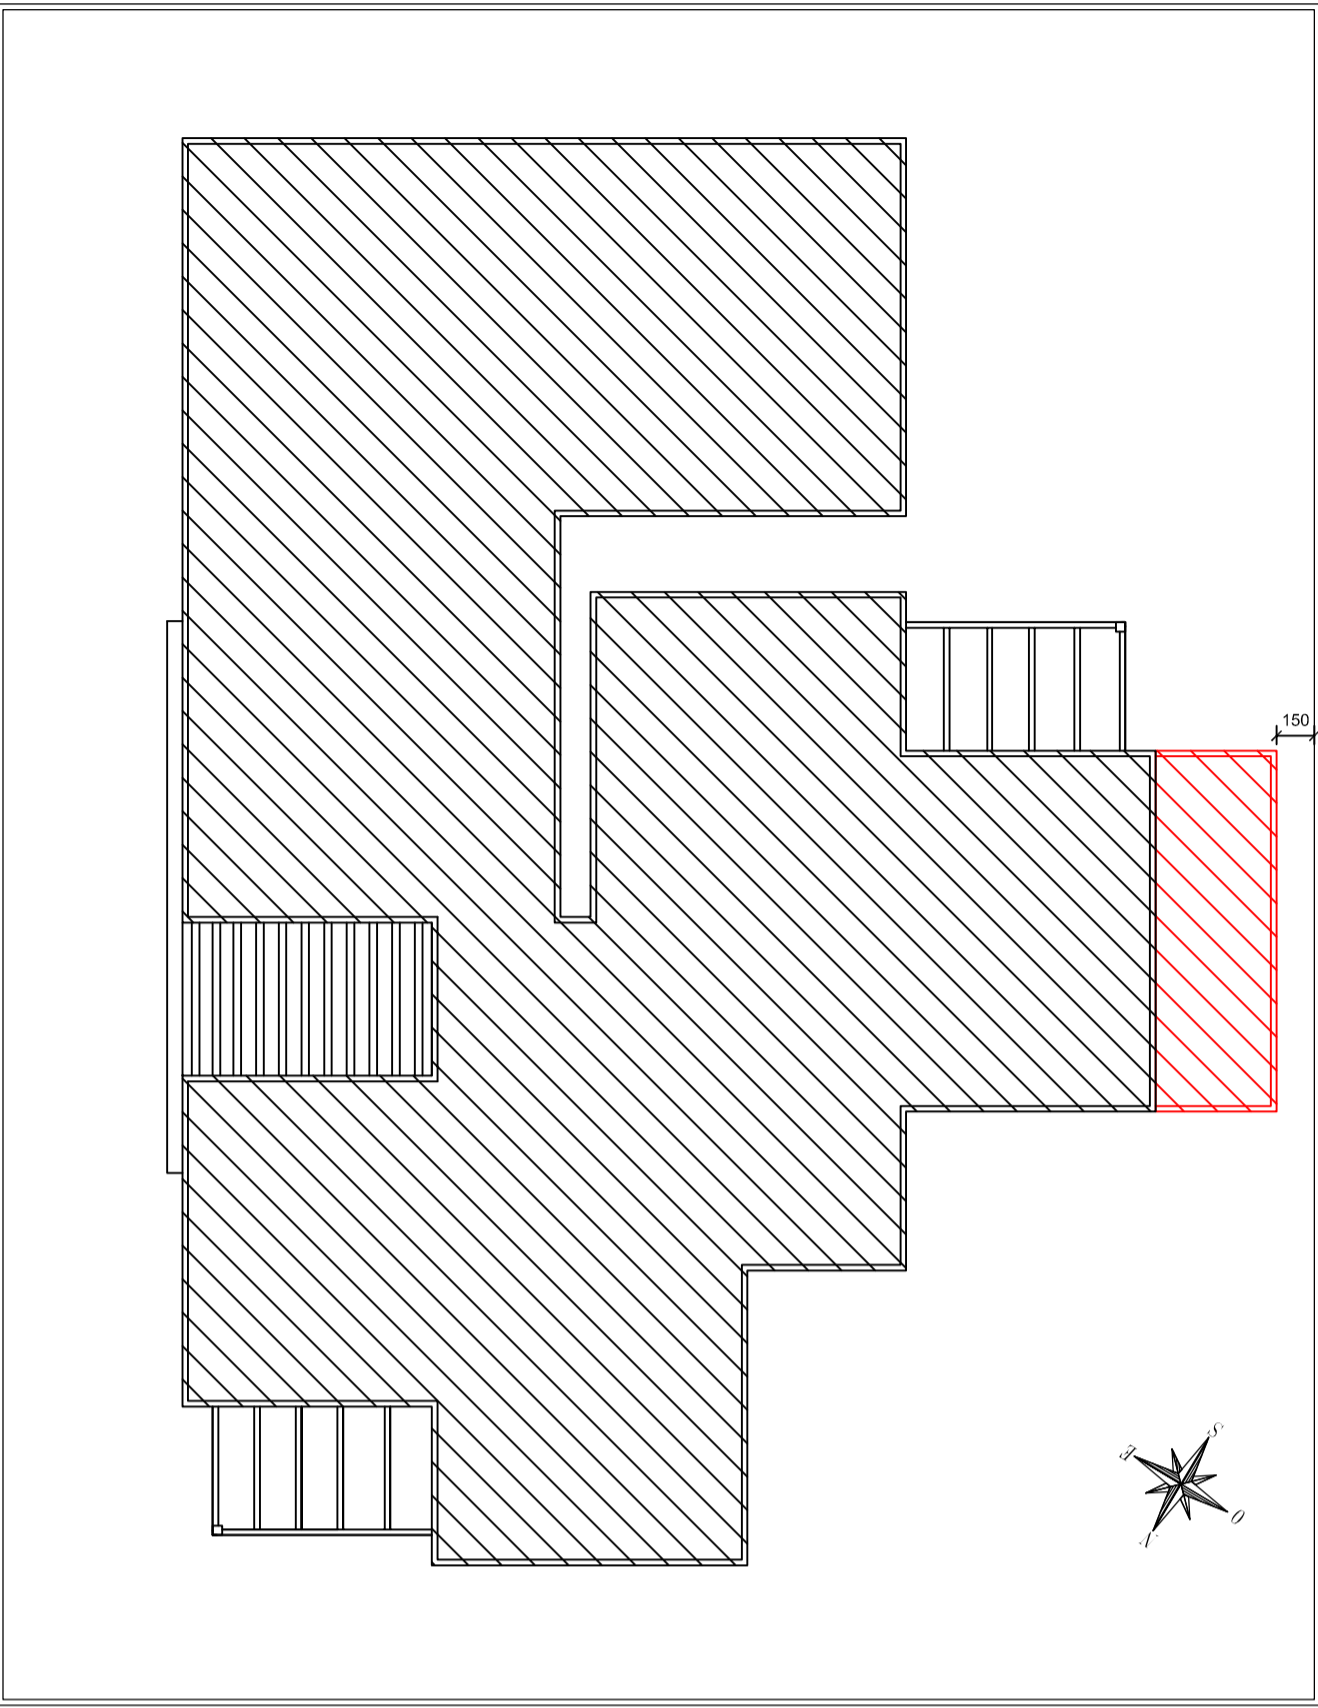

PLANTA DE LOCALIZAÇÃO
Escala 1:200

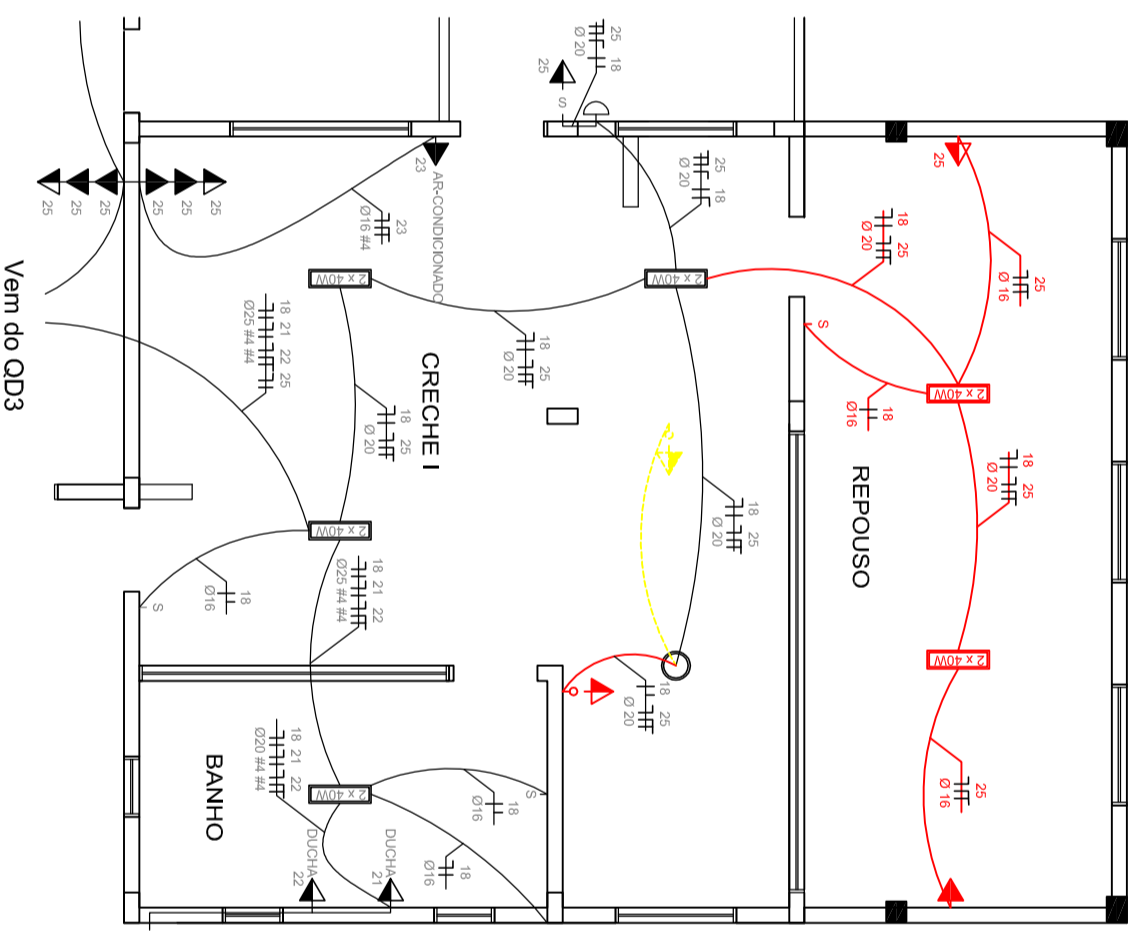

PLANTA BAIXA - ELETRICO
Escala 1:75

PREFEITURA MUNICIPAL DE SERRA ALTA	
OBRA: AMPLIAÇÃO CRECHE	
ENDEREÇO: Rua Sete de Setembro, Serra Alta-Sc	
DESCRIÇÃO: Planta baixa	Planta de Localização
Situação atual	Projeto elétrico
Alterações - Demolir e Construir	
Situação final	
RESPONSÁVEL TÉCNICO: REGINA FRIEDRICH Engenheira Civil CREANSC 133.450-7	PROPRIETÁRIO: MUNICÍPIO DE SERRA ALTA CNPJ: 80.622.319/0001-98
ÁREA: 25,44 m²	ARQUIVO: Ampliação_bergario.dwg
DATA: Nov / 2015	FRANCHA: 01
ESCALA: Indicada	04