




PLANTA DE COBERTURA / LOCALIZAÇÃO
Escala 1:200

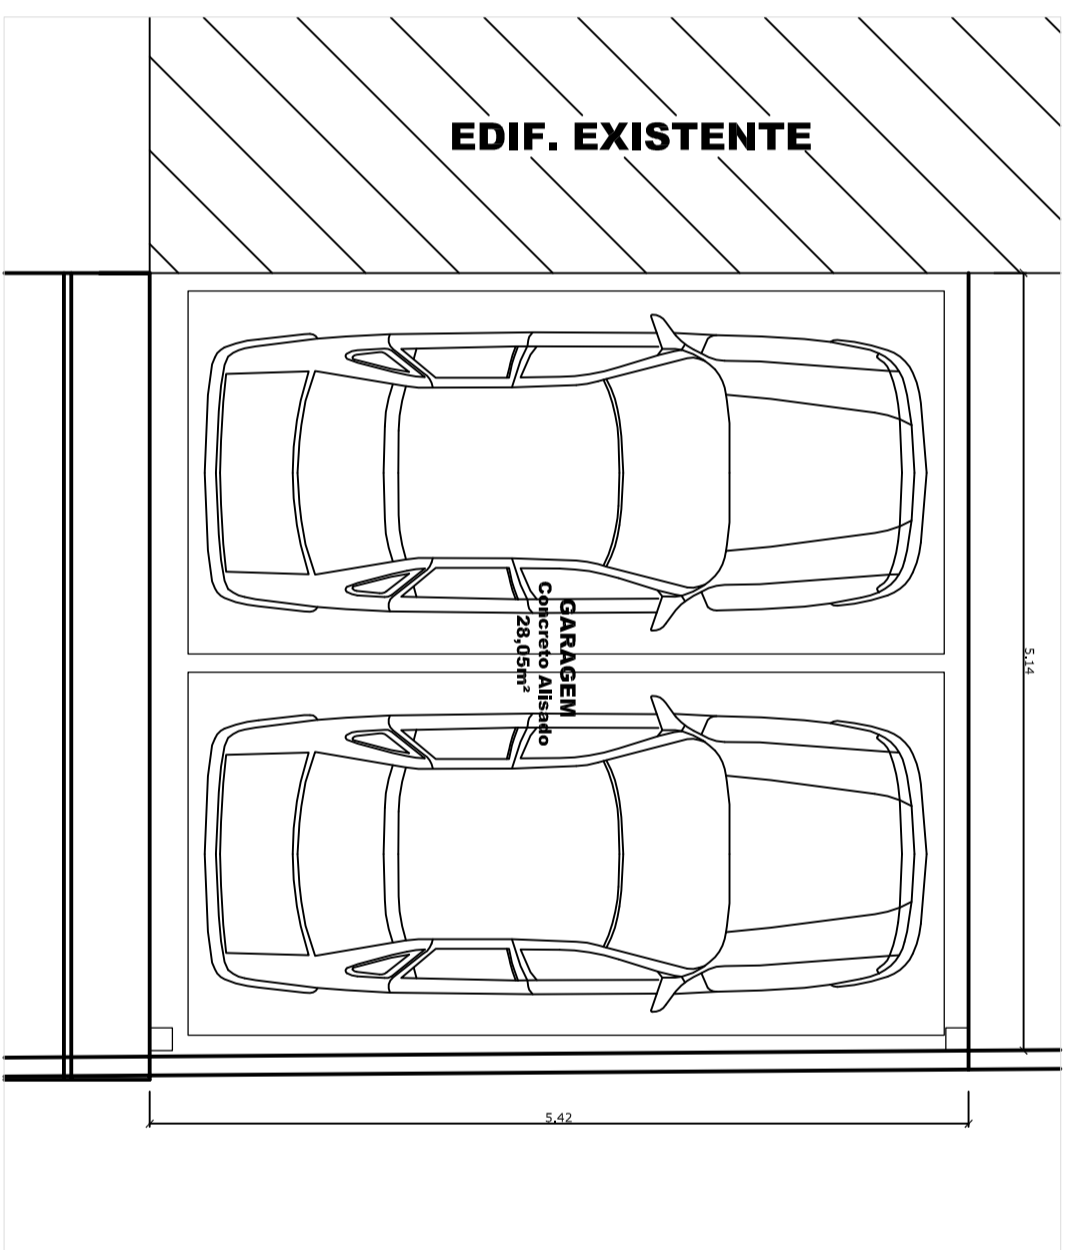


PLANTA BAIXA - GARAGEM CARROS
Escala 1:50

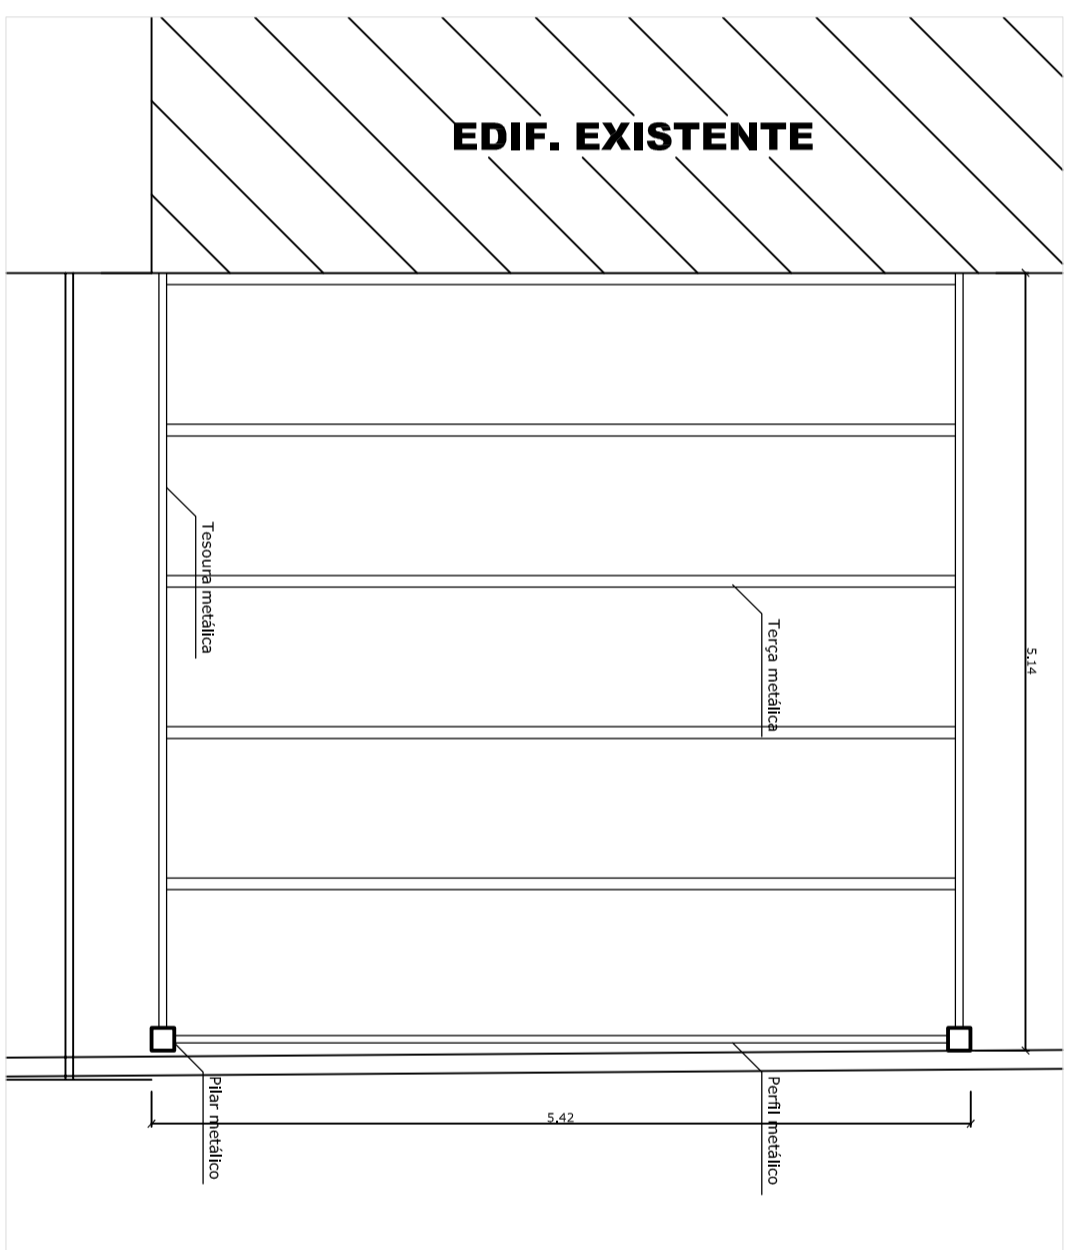


ESTRUTURA - GARAGEM CARROS
Escala 1:50

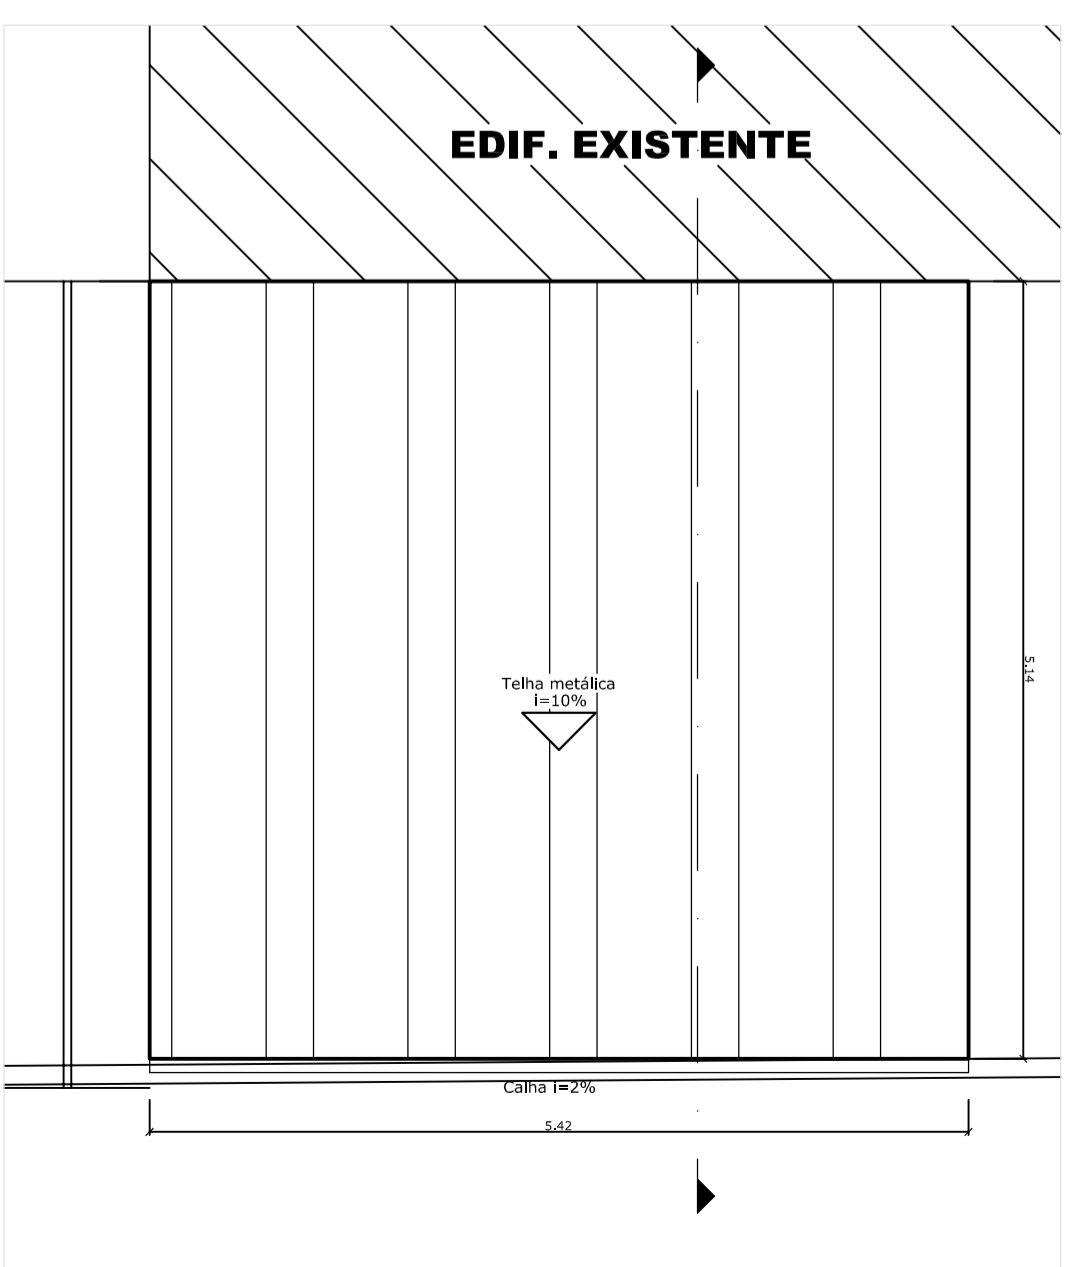


COBERTURA - GARAGEM CARROS
Escala 1:50

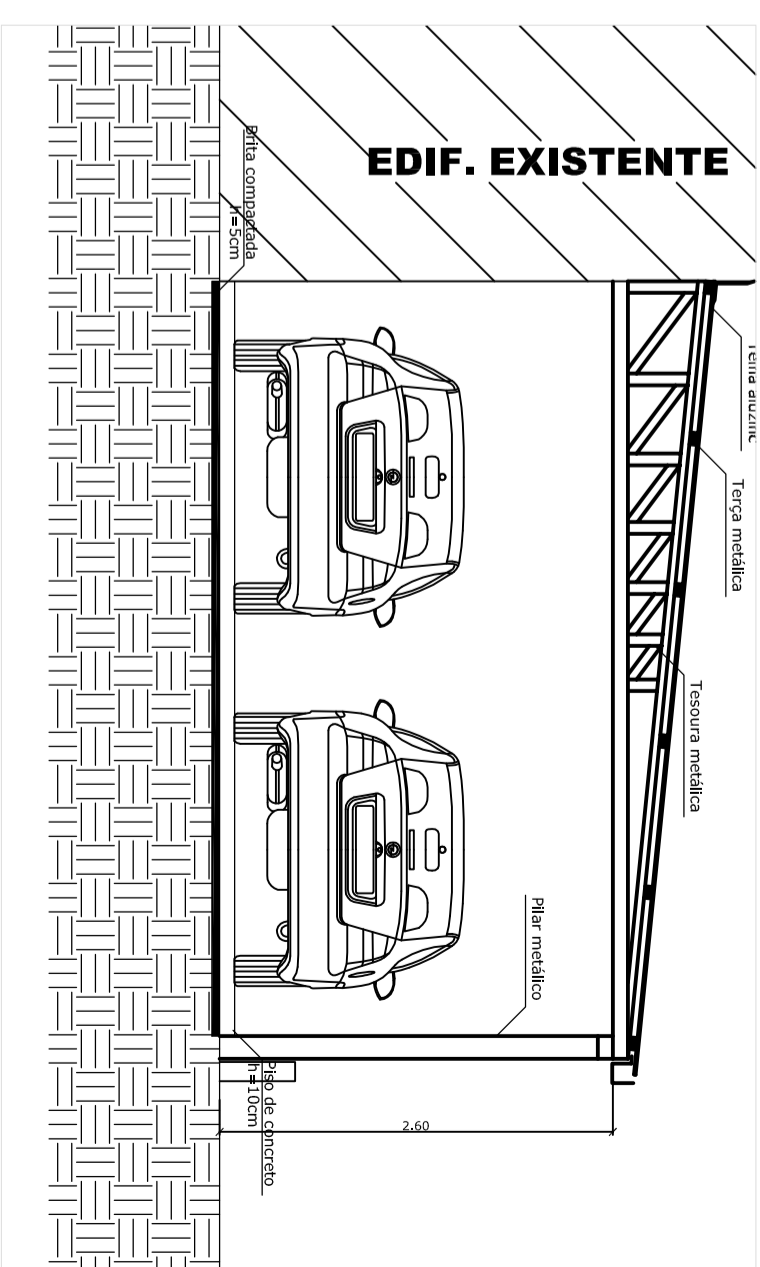

CORTE - GARAGEM CARROS
Escala 1:50

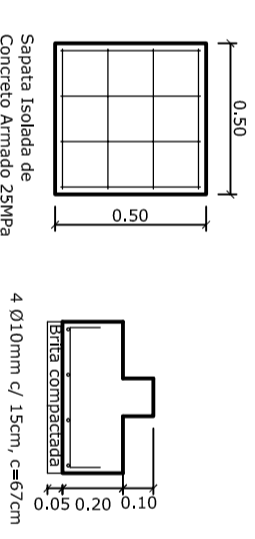

DETALHE SAPATA
Escala 1:25

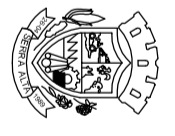 PREFEITURA MUNICIPAL DE SERRA ALTA	
OBRA: AMPLIAÇÕES CENTRO EDUCACIONAL ENDEREÇO: Rua Sete de Setembro, Serra Alta-Sc	ÁREA: - DATA: Set / 2015 ESCALA: Indicada
DESCRIÇÃO: Cobertura / Localização Captação de Águas Pluviais Garagem Carros Planta Baixa, Cobertura, Estrutura e Corte	RESPONSÁVEL TÉCNICO: PROPRIETÁRIO:
REGINA FRIEDRICH Engenheira Civil CRENSC 133.450-7	MUNICÍPIO DE SERRA ALTA CNPJ: 80.622.319/0001-98
ARQUIVO: OBRAS Educ. 2015.dwg	FRANCHIA: 01 03