



PLANTA BAIXA - ESQUADRIA PARA CLIMA FRIO - EF 34  
ESCALA: 1:25

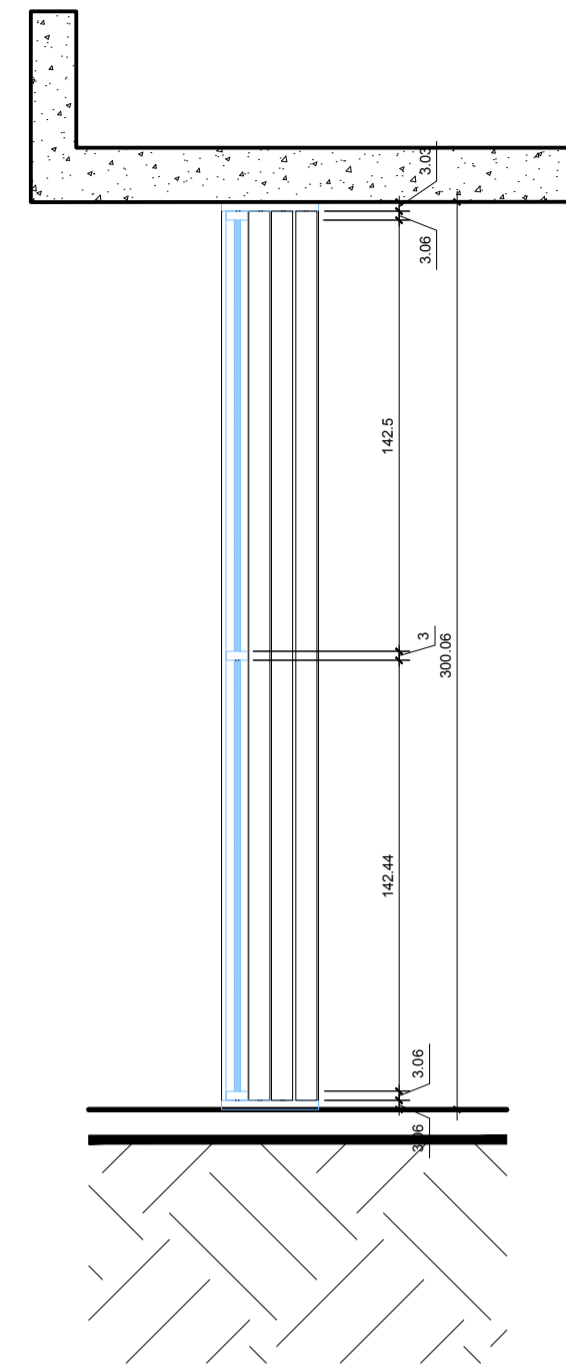

CORTE - EF 34  
ESCALA: 1:25

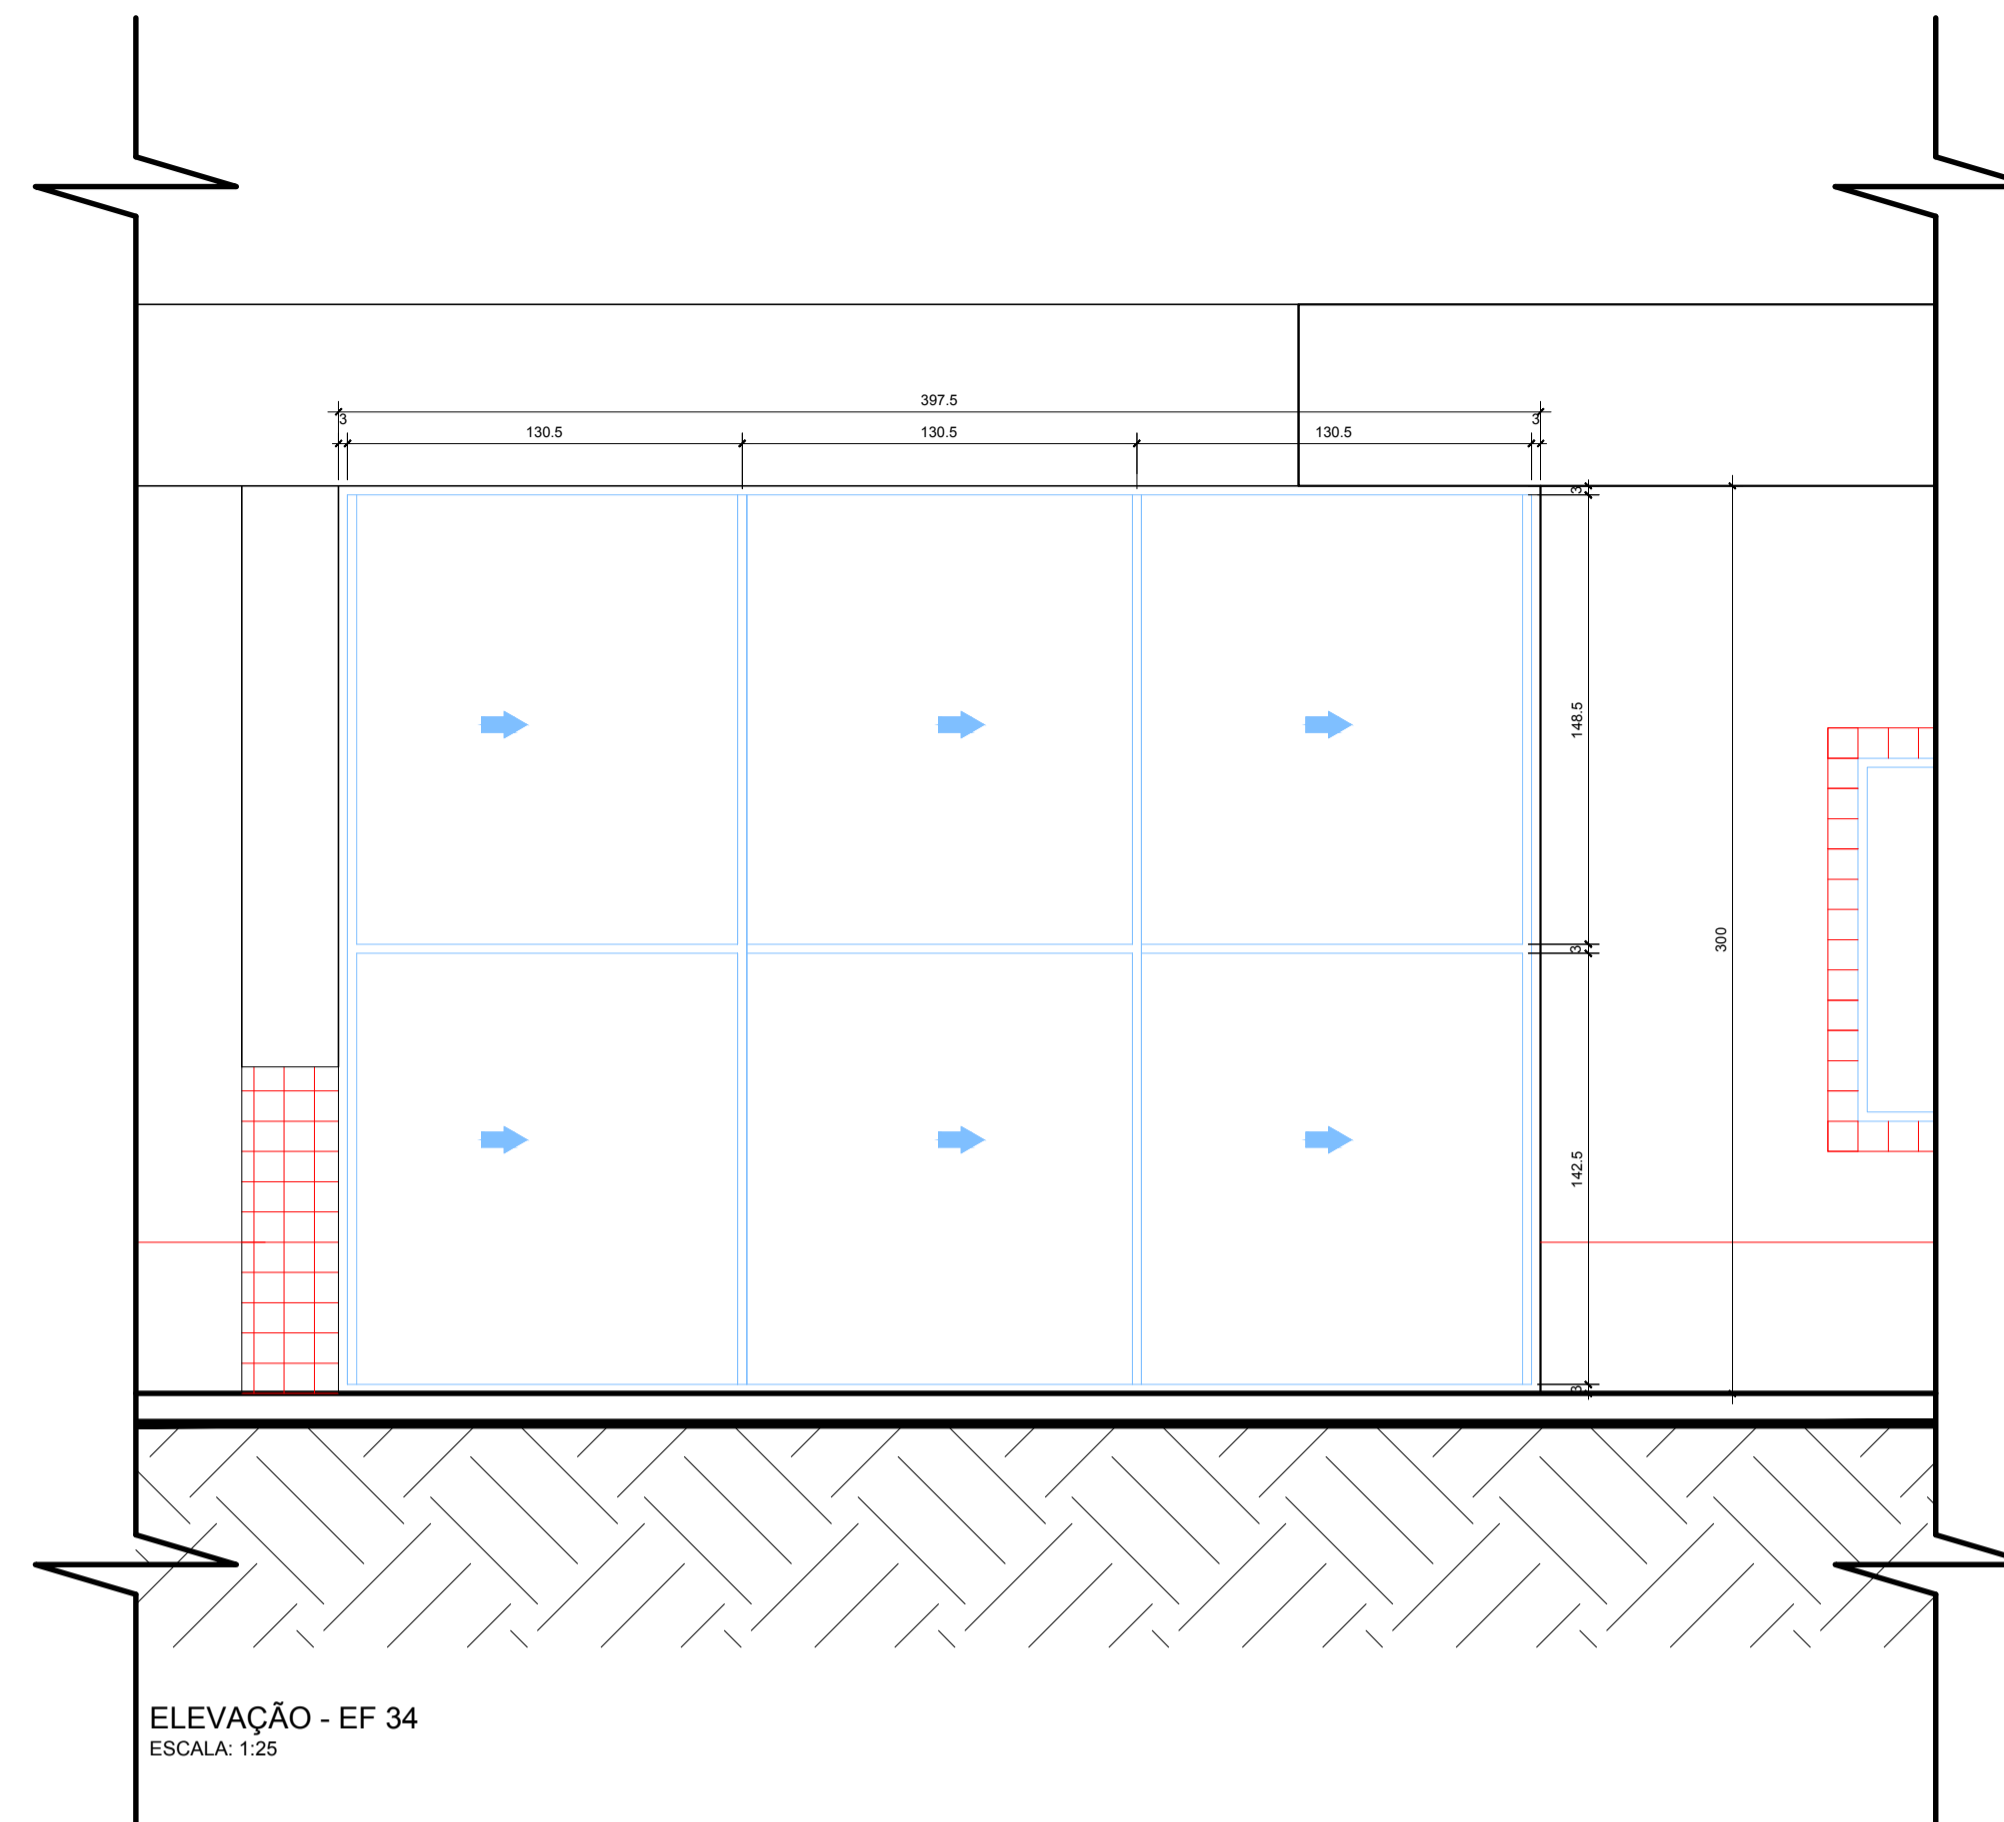


ELEVAÇÃO - EF 34  
ESCALA: 1:25

**NOTAS**


- MEDIDAS EM CENTÍMETROS, NÍVEIS EM METROS
- VERIFICAR POSIÇÃO EXATA DOS PILARES NO PROJETO ESTRUTURAL
- VERIFICAR DETALHES CONSTRUTIVOS PERTINENTES NO PROJETO DE DETALHAMENTO
- PARA ALTERAÇÃO DAS CORES INTERNAS DAS PAREDES CONSULTAR O CADERNO DE ESTUDO DE CORES
- EM CASO DE CONFLITO DE INFORMAÇÕES ENTRE O PROJETO GRÁFICO E O CADERNO DE ESPECIFICAÇÕES, PREVALECE A INFORMAÇÃO CONTIDA NO DESENHO
- ALTERAÇÕES NESTE PROJETO SOMENTE COM AUTORIZAÇÃO EXPRESSA DO FNDE

**REFERÊNCIA:**


- CADERNO DE COMPONENTES
- PLANILHA DE QUANTITATIVOS E TIPOLOGIA ESPECÍFICA DO PROJETO
- CADERNO DE ENCARGOS
- MANUAL DE PROJETO
- ESTUDO DE CORES

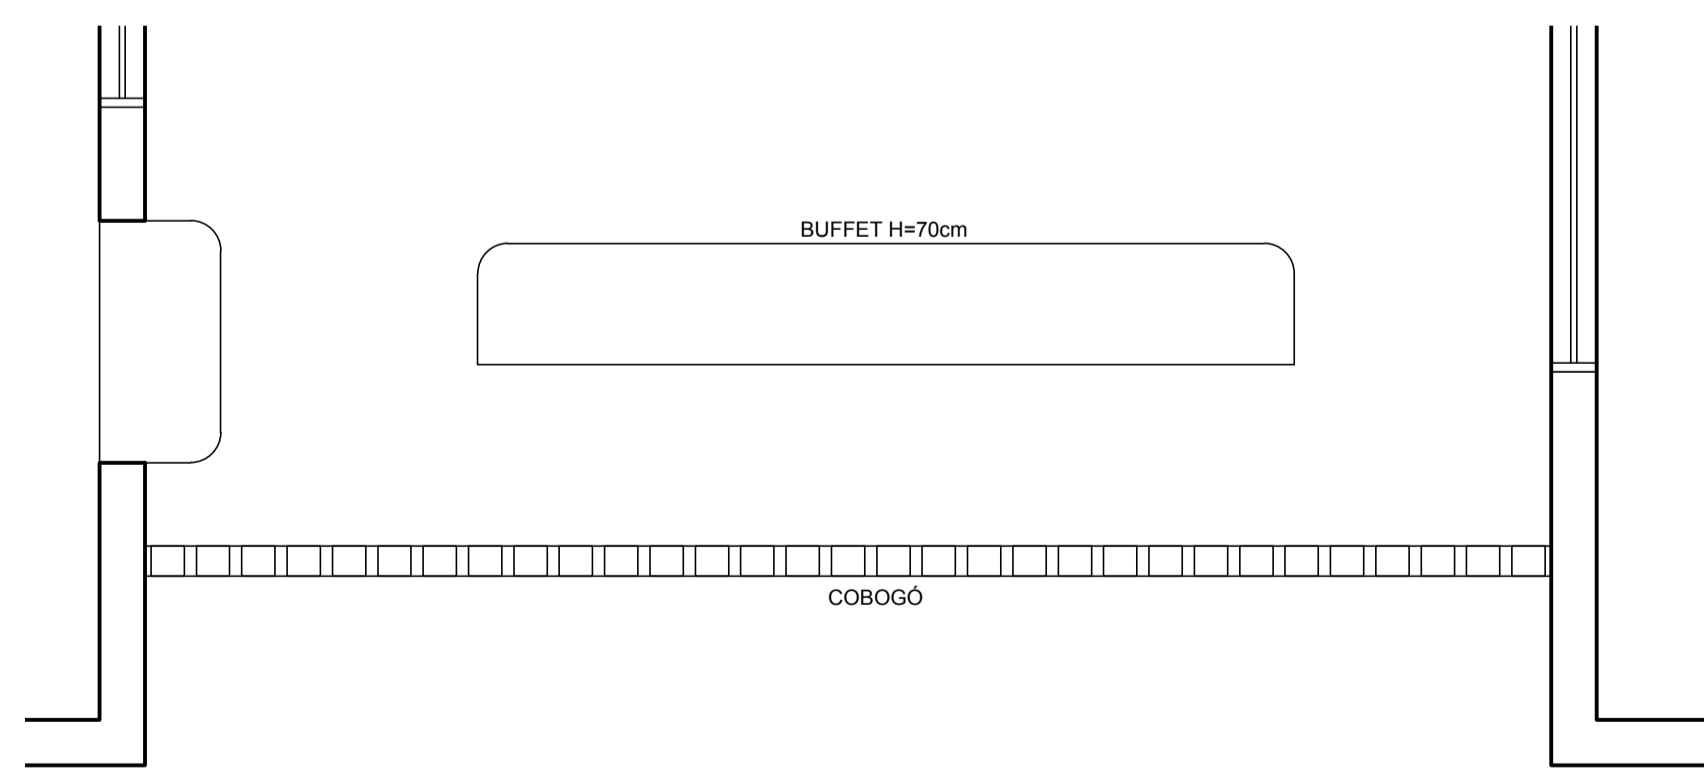

PLANTA BAIXA - ESQUADRIA PARA CLIMA FRIO - EF 35  
ESCALA: 1:25

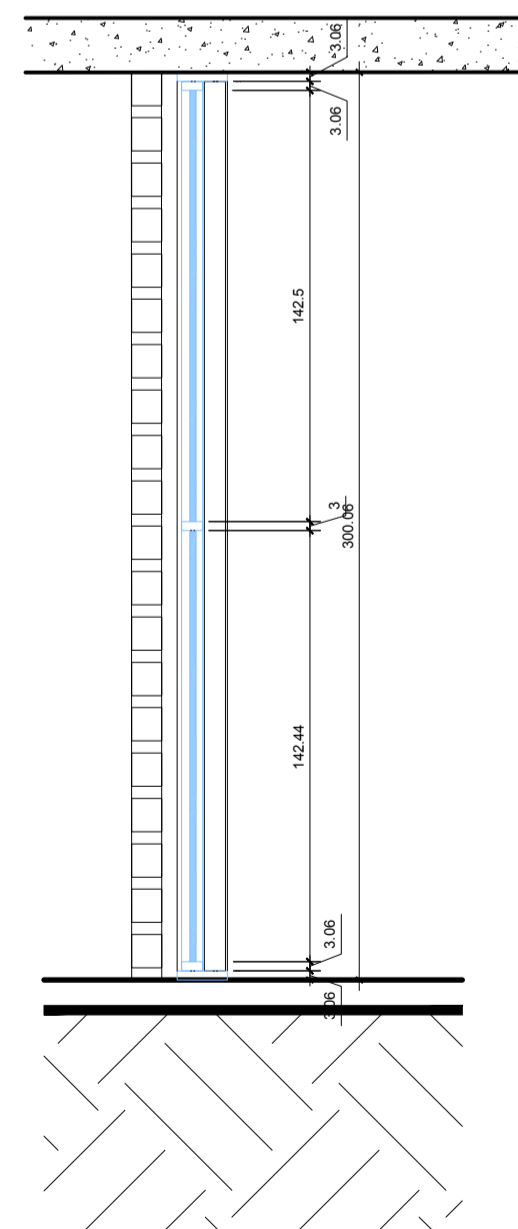

CORTE - EF 35  
ESCALA: 1:25

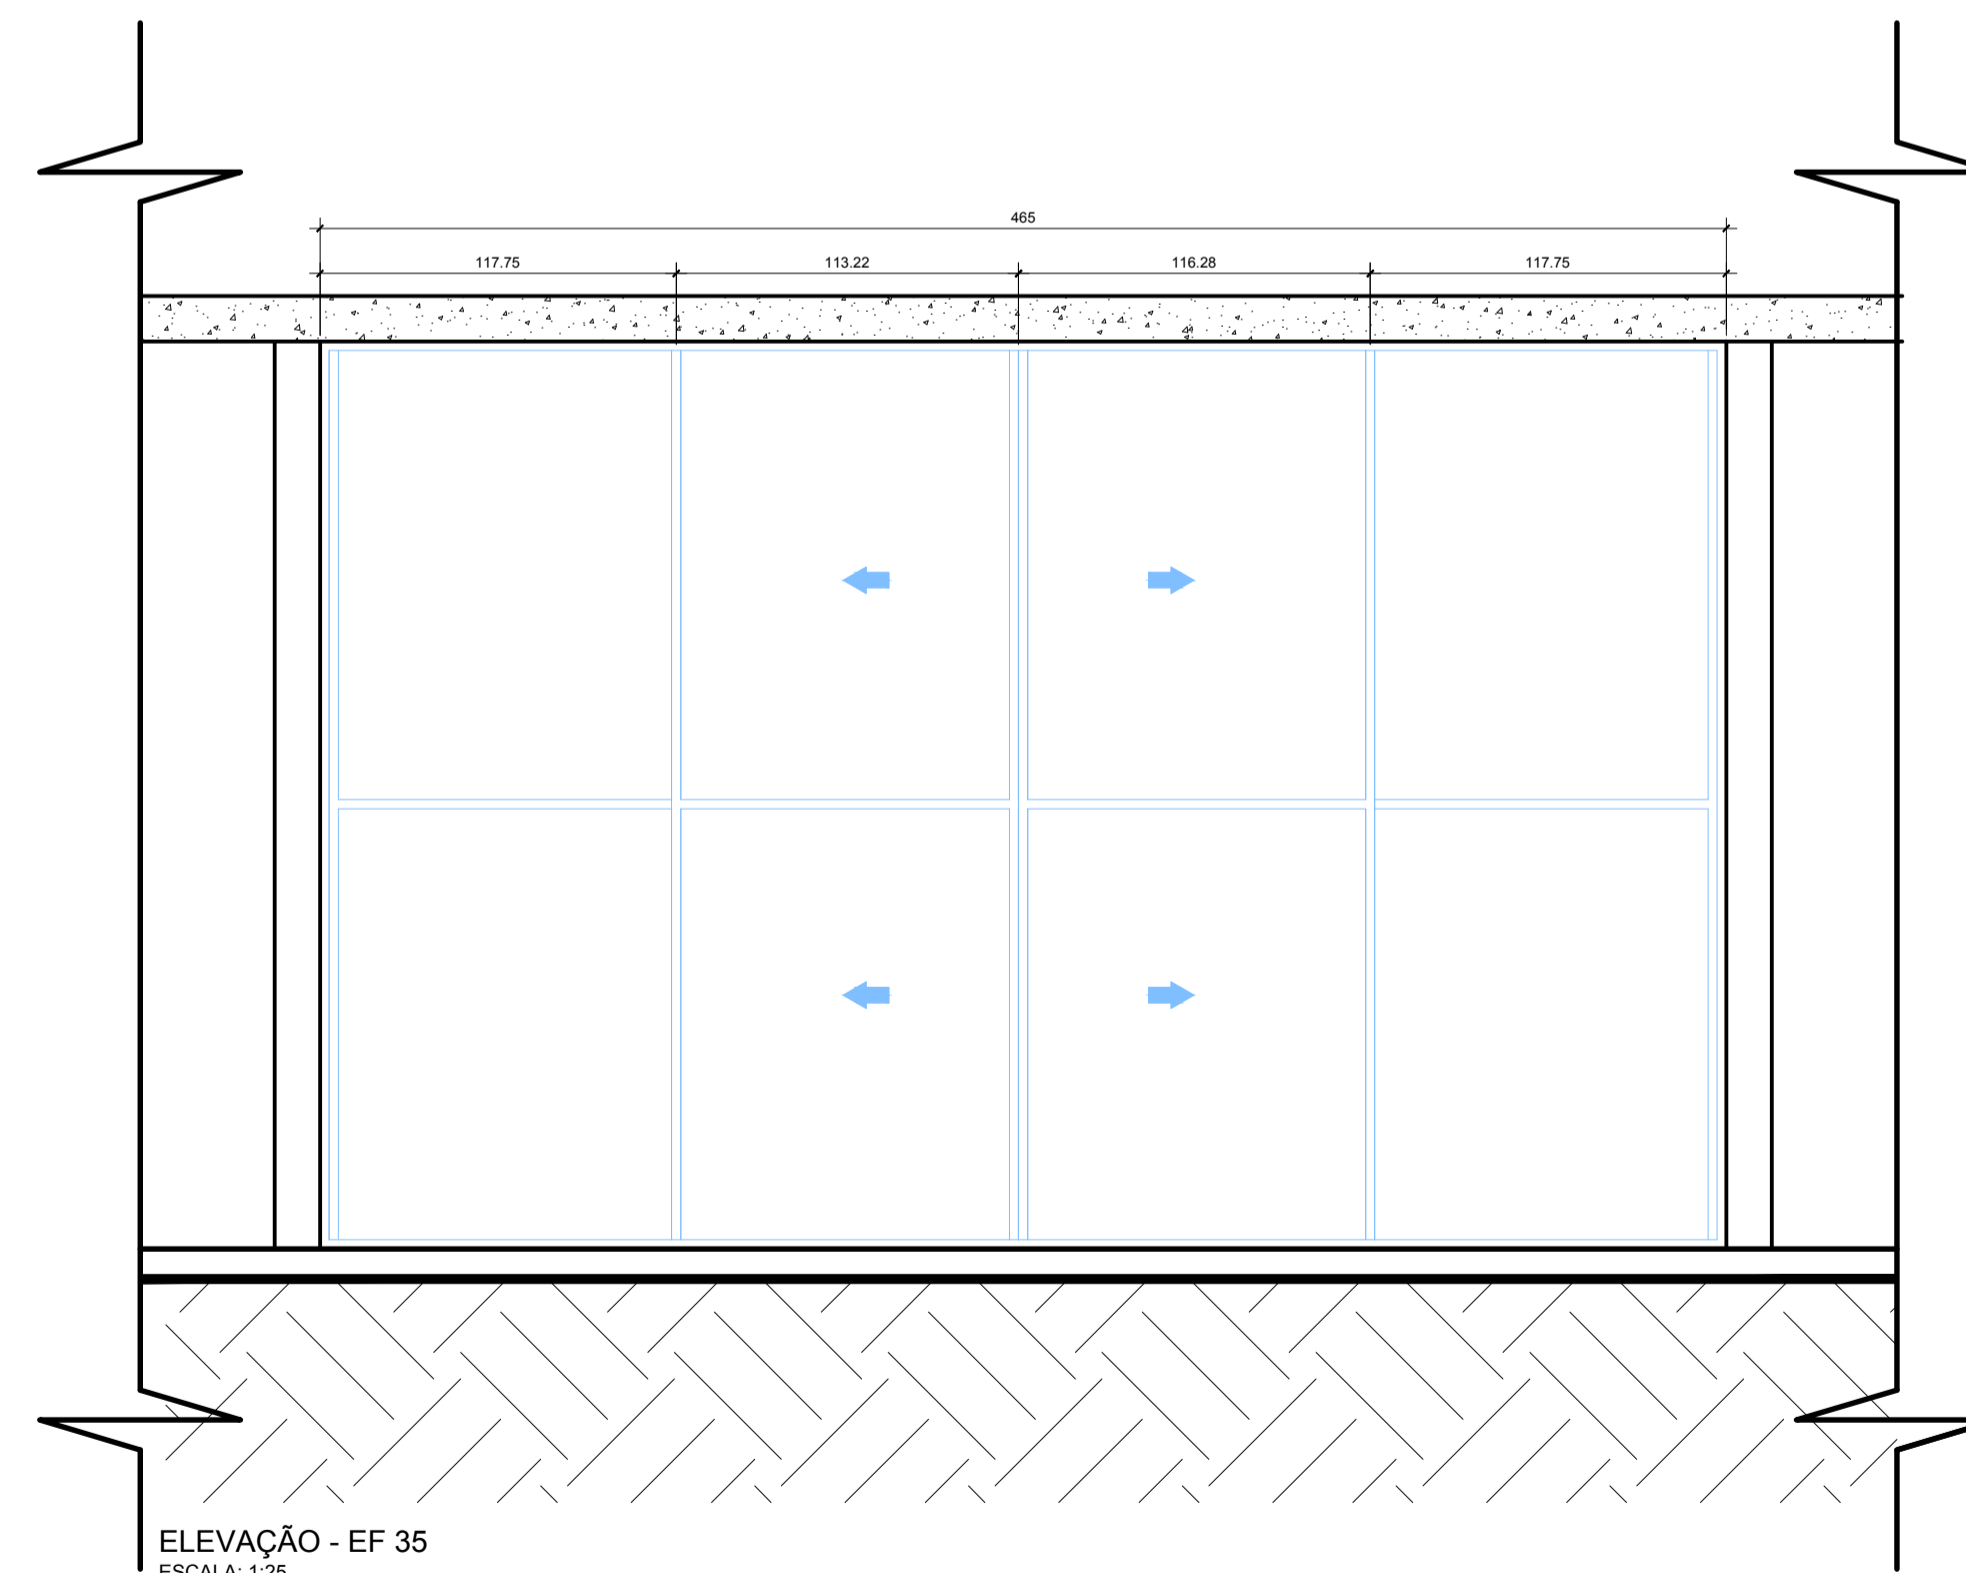

ELEVAÇÃO - EF 35  
ESCALA: 1:25

Ministério da Educação **FNDE** Fundo Nacional de Desenvolvimento da Educação

PROINFÂNCIA - ESPAÇO EDUCATIVO INFANTIL

ENDEREÇO: \_\_\_\_\_

MUNICÍPIO - UF: \_\_\_\_\_

PROPRIETÁRIO: FUNDO NACIONAL DE DESENVOLVIMENTO DA EDUCAÇÃO - FNDE

AUTORES DO PROJETO: \_\_\_\_\_

RESPONSÁVEL TÉCNICO: \_\_\_\_\_

PROPRIETÁRIO \_\_\_\_\_

AUTOR DO PROJETO \_\_\_\_\_ CREA: \_\_\_\_\_

AUTOR DO PROJETO \_\_\_\_\_ CREA: \_\_\_\_\_

RESP. TÉCNICO \_\_\_\_\_ CREA: \_\_\_\_\_

DLFO \_\_\_\_\_ CREA \_\_\_\_\_

RA \_\_\_\_\_

|  |                                 |  |
|--|---------------------------------|--|
| <b>PROJETO TIPO C</b>  |                                 |  |
| <b>ARQUITETURA</b>   |                                 |  |
| COORDENAÇÃO<br>CGEST - Coordenação<br>Geral de Infra-estrutura | DETALHAMENTO REGIÕES FRIAS      | <b>ARQ</b>                                 |
| DESENHO  | REVISÃO<br>R.00<br>R.00<br>R.00 | ESCALA<br>1:25<br>DATA EMISSÃO<br>MAR/2010 |
|  |                                 | PRANCHA<br><b>14/14</b>                    |