



LEGENDA

Tela Dtz - Malha 40x40mm arame 12
Tela Dtz - Malha 20x20mm arame 12
Tubo Aço Carbono 2"chapa 15mm
Tubo Aço Carbono 2 1/2" chapa 2mm
Tubo Aço Carbono 1 1/4" chapa 15mm

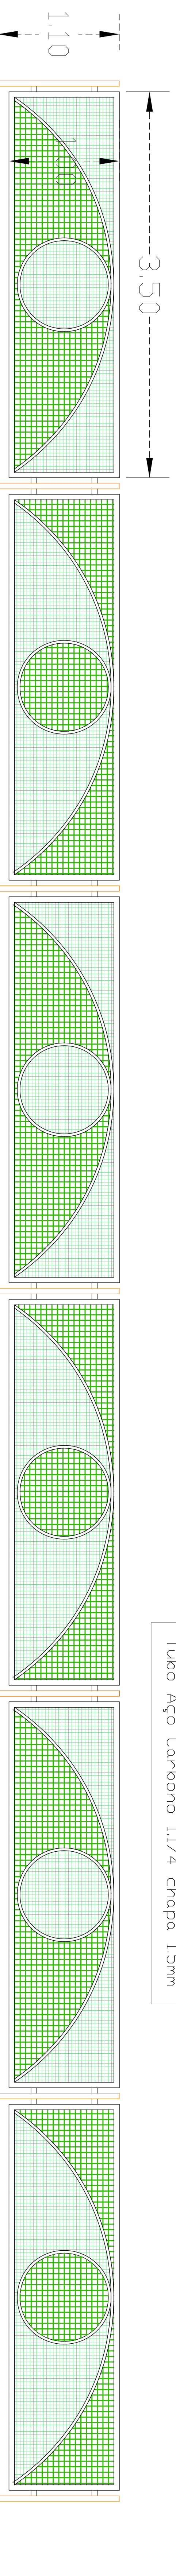

VISTA LATERAL GUARDA-CORPO

ESCALA 1:25

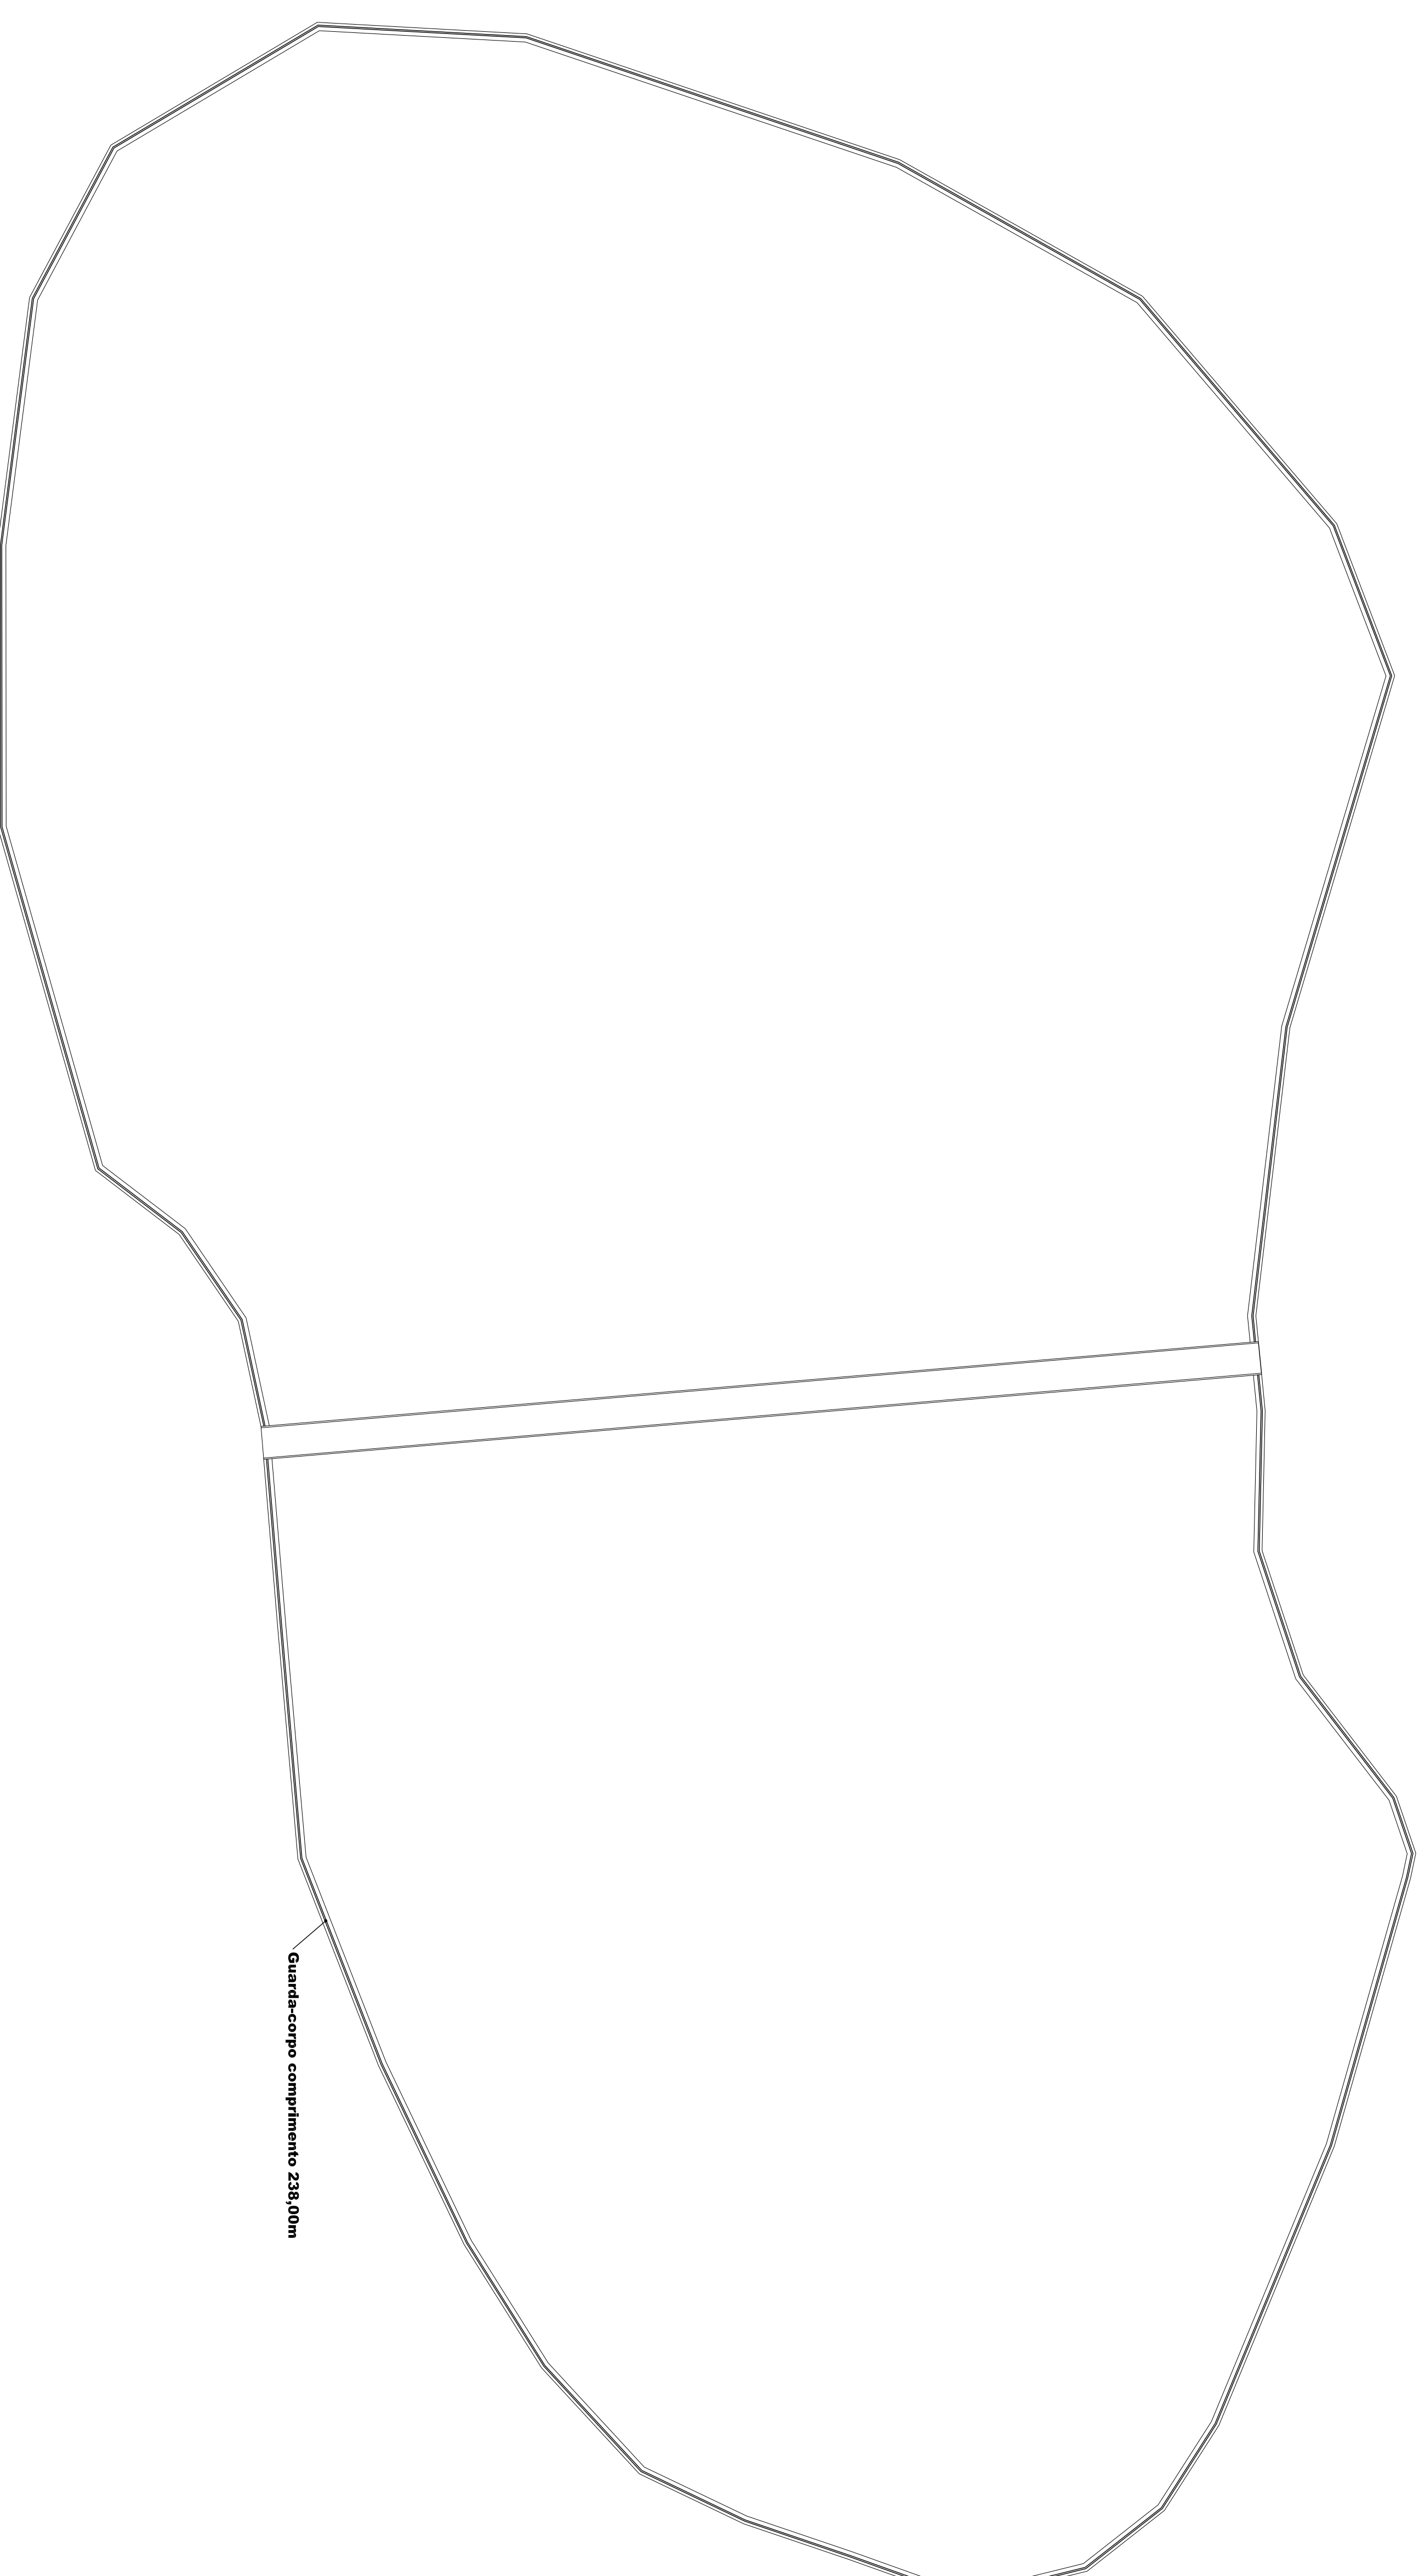

PASSARELA



ASSOCIAÇÃO DOS MEMBROS DO OESTE DE SANTA CATARINA

PREFEITURA MUNICIPAL DE SERRA ALTA

Guarda-Corpo Iago - ETAPA 02

PROPOSTA	INDICADA
Parque Municipal	09/08/2011
CONTEÚDO	AREA
Planta Baixa, vista Lateral	4.588
PROPOSTA	VALOR
Michêlle Raquel Damo	000,00 m²
RESPONSÁVEL TÉCNICO DA OBRA	PROPOSTA
Arquibara Oliveira	Michêlle
CSGA N.º 087/2014	PROPOSTA
02	passarela.dwg

PLANTA-BAIXA

ESCALA 1:50