


**PAVIMENTO TÉRREO**

Escala 1/100


ÁREA 655,87m²

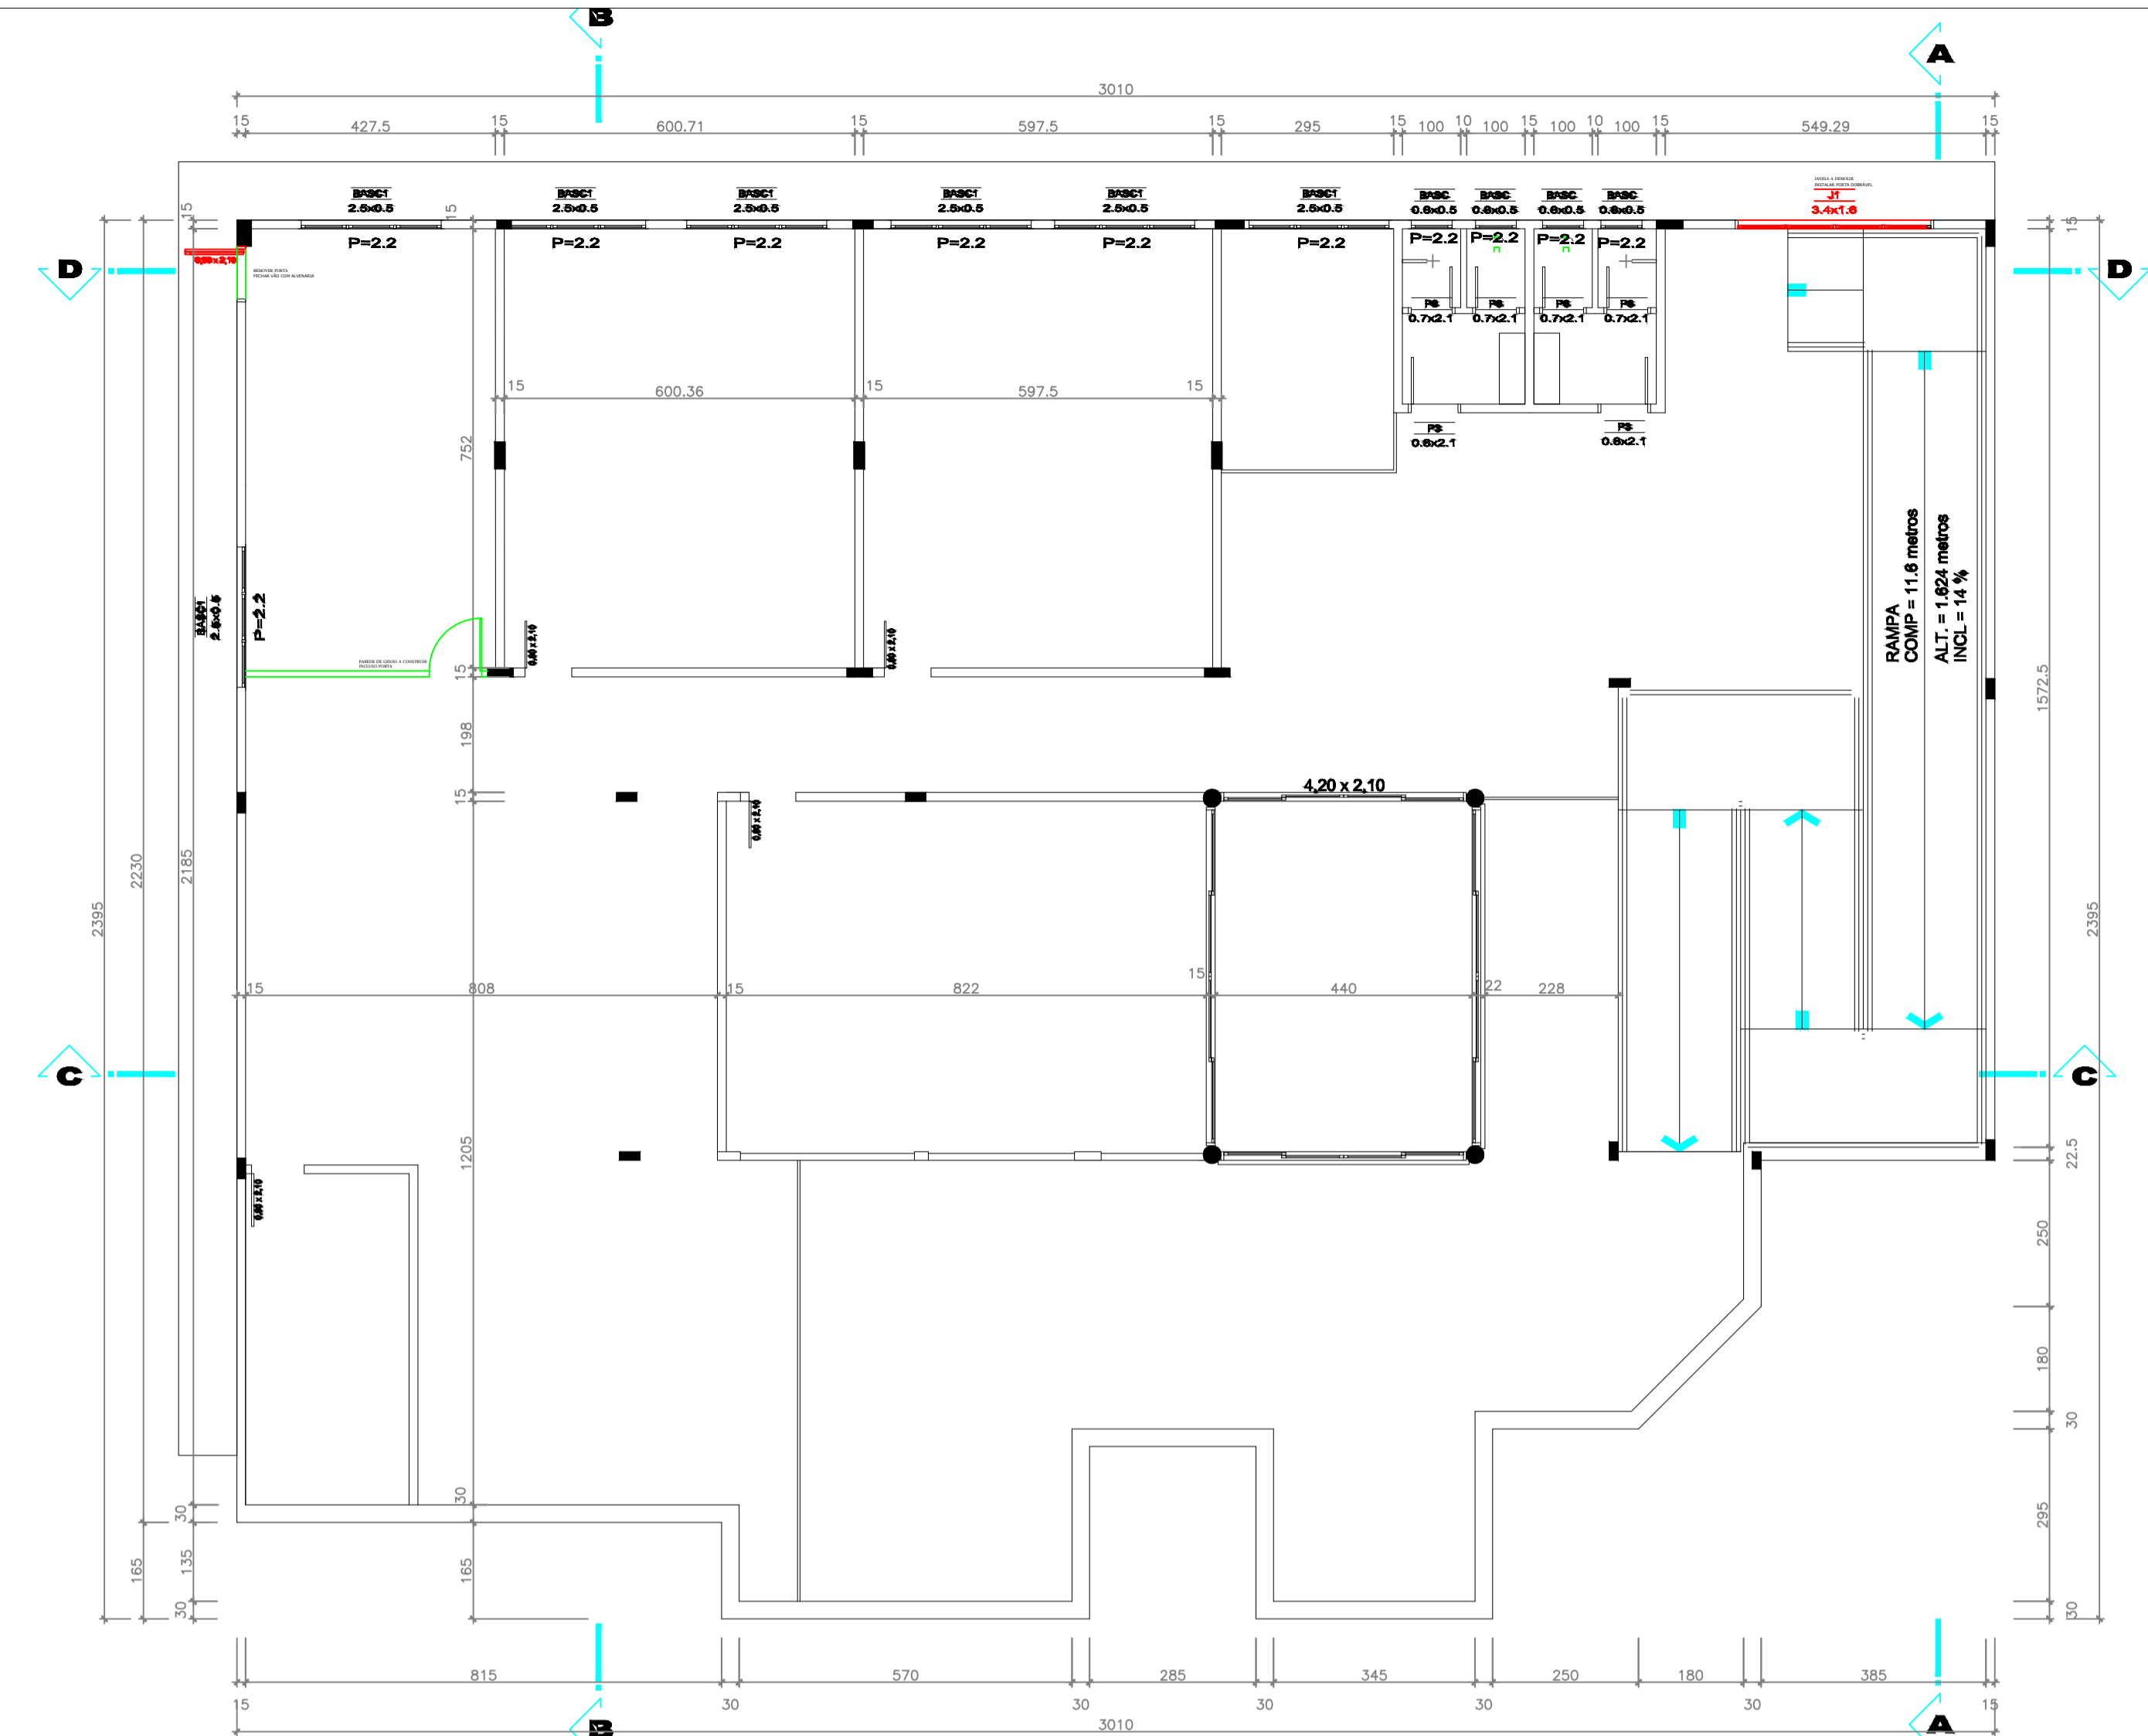

**PAVIMENTO INFERIOR**

Escala 1/100


ÁREA 865,17m²

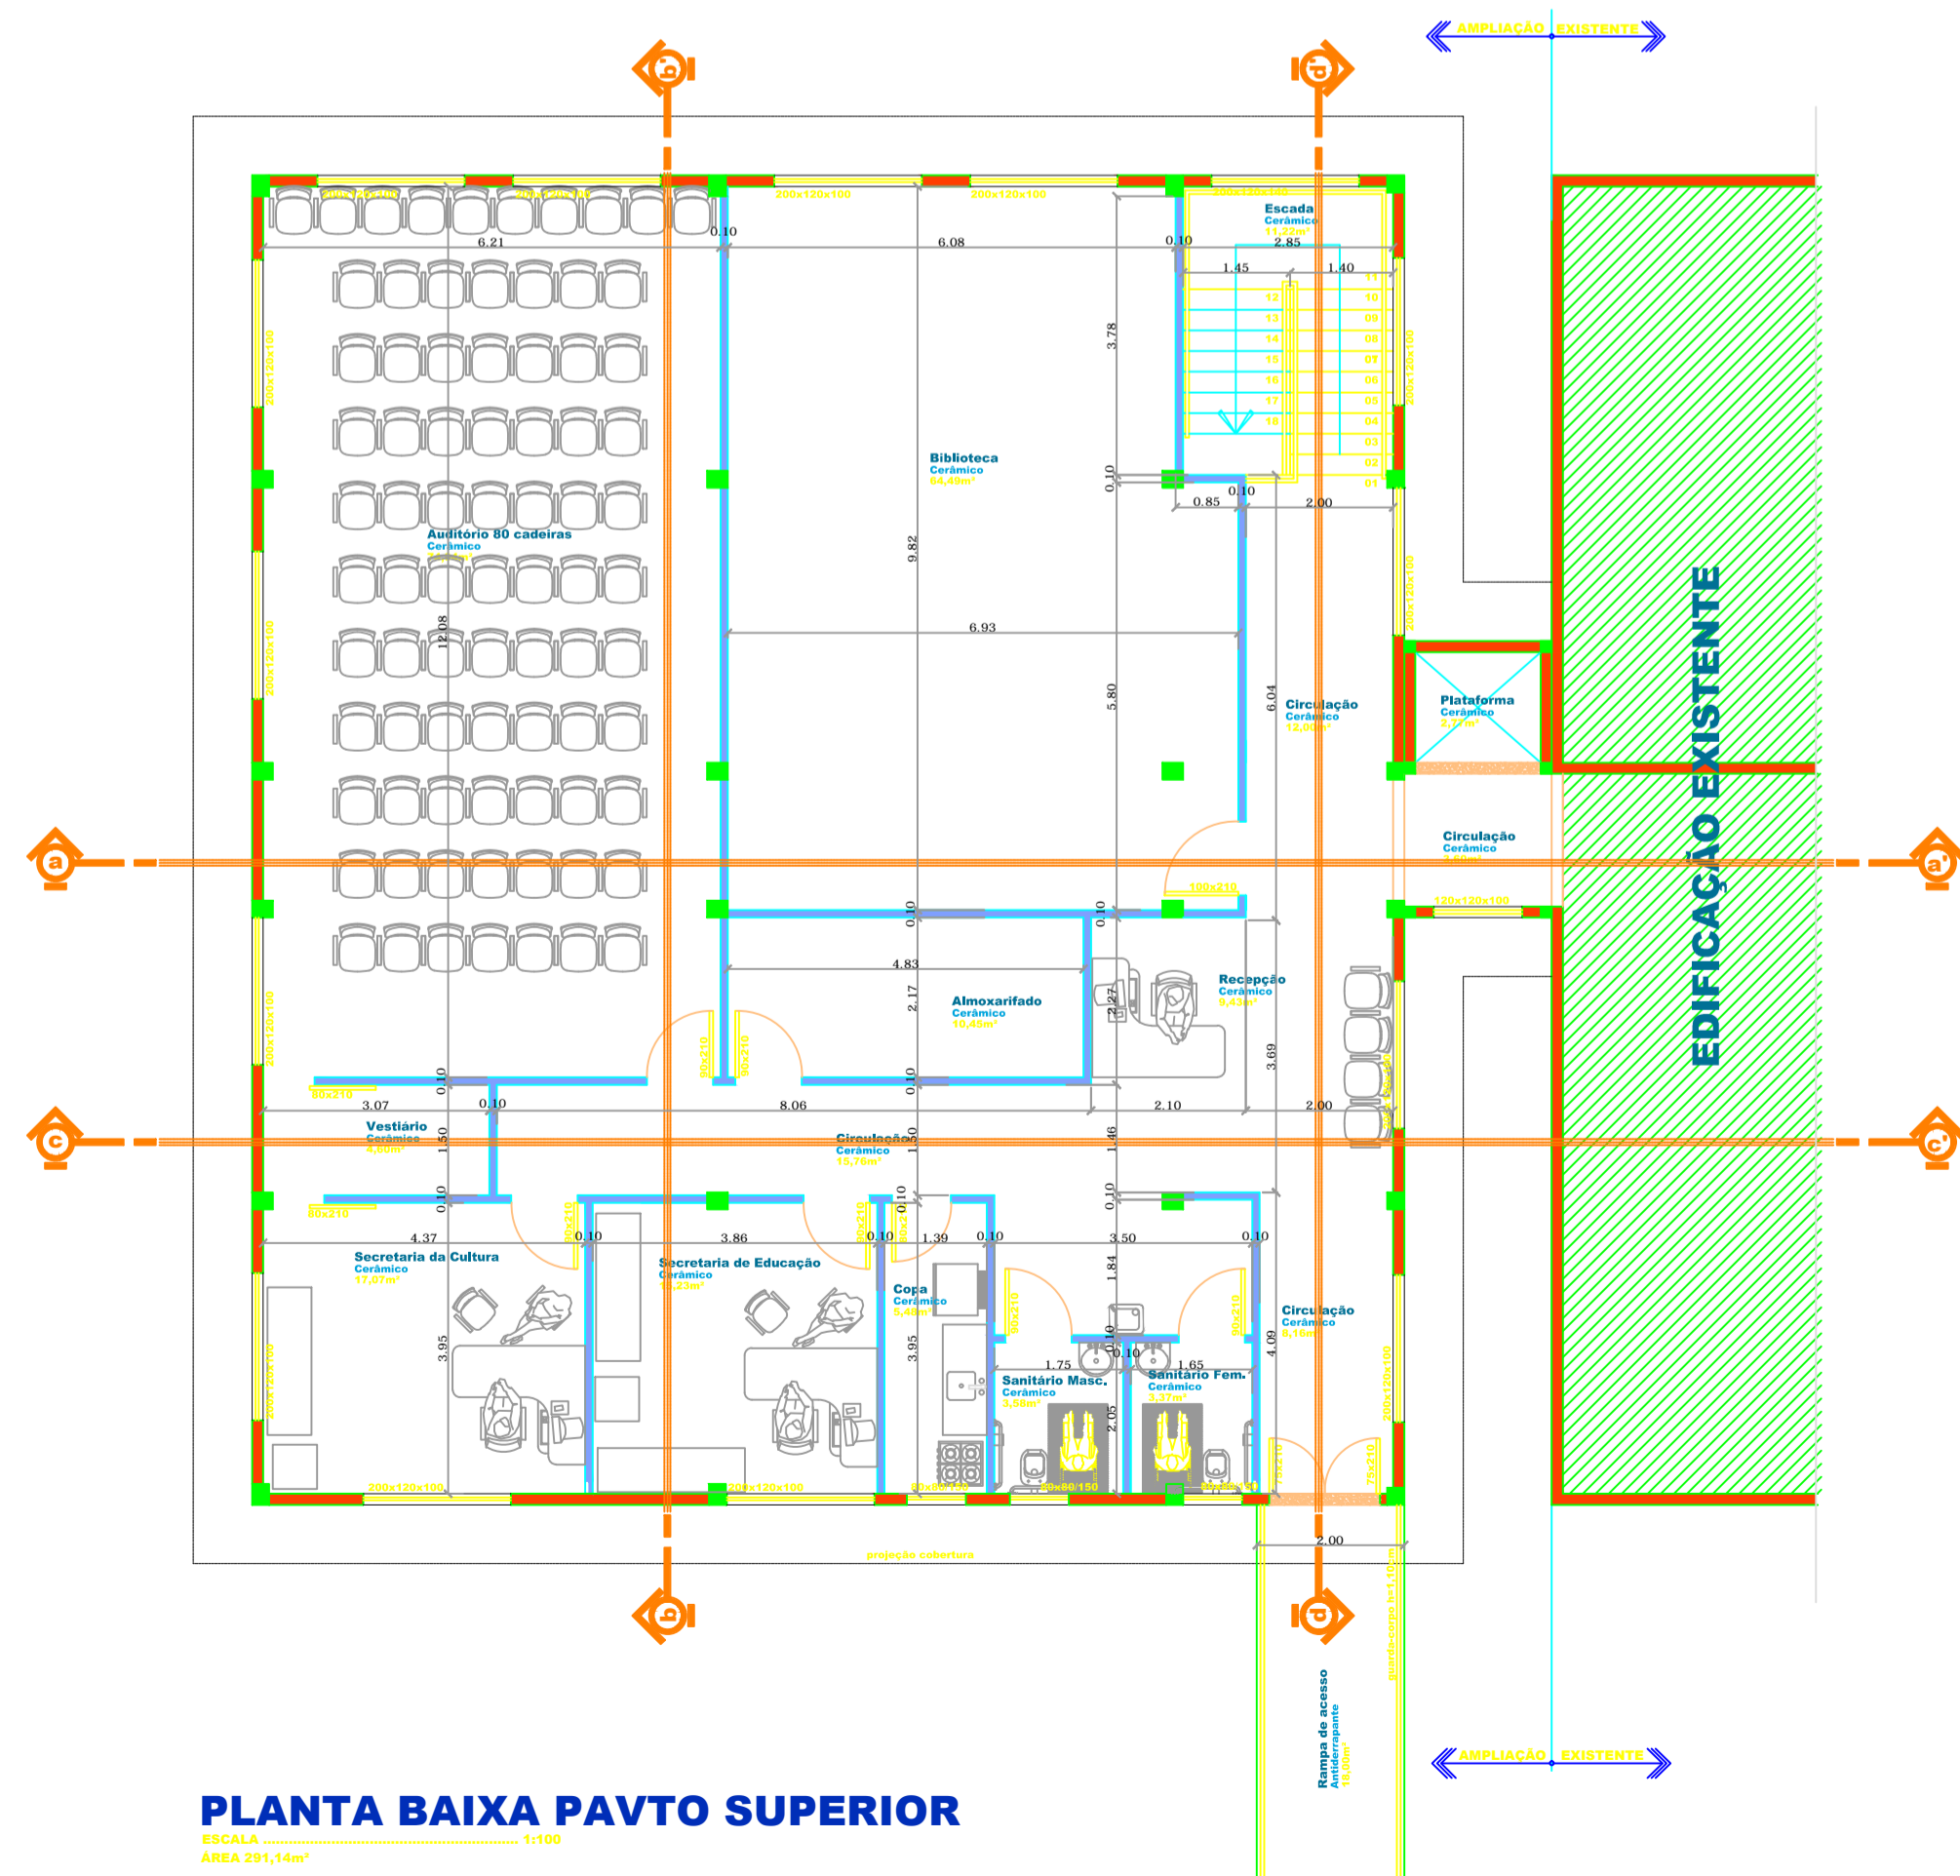

**PLANTA BAIXA PAVTO SUPERIOR**

Escala 1/100

ÁREA 291,14m²

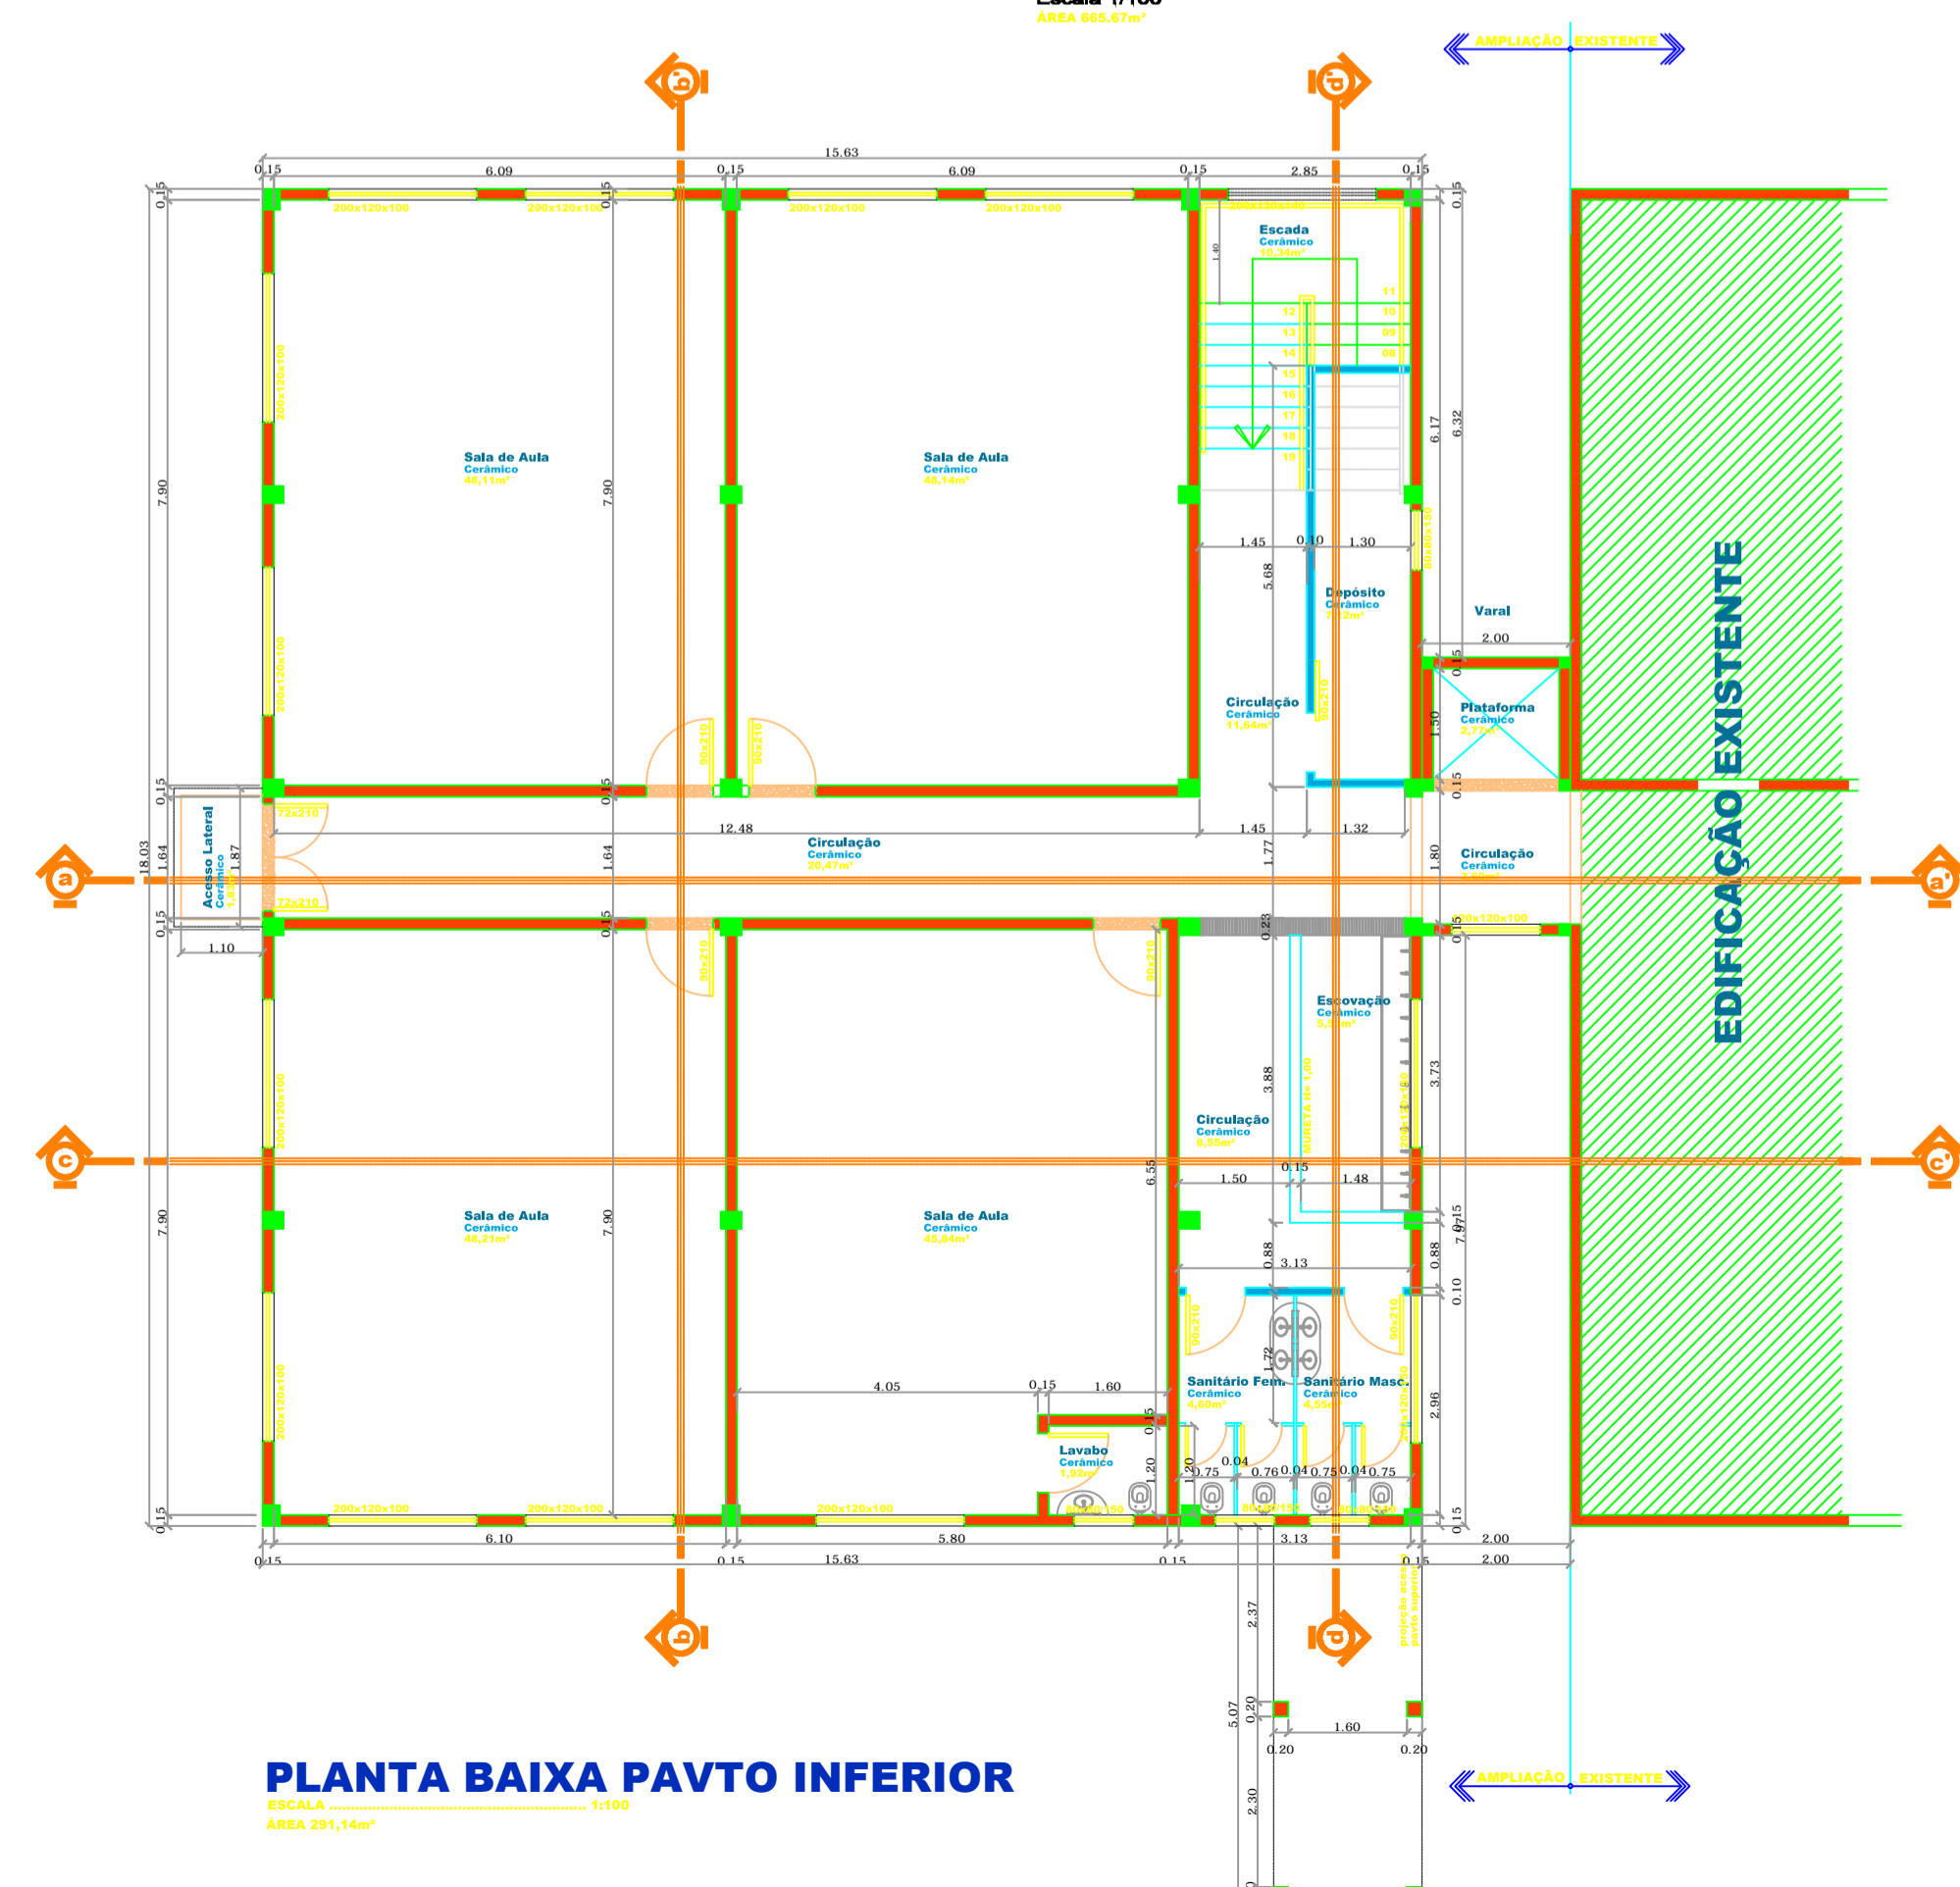

**PLANTA BAIXA PAVTO INFERIOR**

Escala 1/100

ÁREA 291,14m²

- \*\*\* NOTAS \*\*\*
- FERRO CA RIBE E CA SA;
  - CONFERIR RECLUS E AFASTAMENTOS NO PROJETO DA ARQUITETURA;
  - CONFERIR TODAS AS MEDIDAS NA OBRA;
  - CONFERIR NOVAMENTE A LOCAÇÃO DOS PILARES ANTES DA CONCRETAGEM;
  - GARANTIR COBRIMENTO MÍNIMO PARA ARMADURAS DOS BLOCOS DE 4cm;
  - OBSERVAR DETALHAMENTO DAS ARMADURAS;
  - NÃO CONCRETAR SEM VISITA DO RESPONSÁVEL TÉCNICO E DA FISCALIZAÇÃO;
  - OBSERVAR PRESCRIÇÕES EXECUTIVAS NA NBR 8122 / 2016;
  - DÚVIDAS CONSULTAR RESPONSÁVEL TÉCNICO.

<b>MUNICÍPIO DE SERRA ALTA/SC</b>		Conveniente
CNPJ: 80.622.319/0001-98		Responsável Técnico
Deivys Kunrath		
Obra: Reforma do Centro Municipal de Educação		
RESP. TÉCNICO PROJETO	RESP. TÉCNICO EXECUÇÃO	Conveniente
ENG.º Deivys Kunrath		
CREA: 020.10996-0		

REFERÊNCIA		PROJETO ARQUITETÔNICO
ARQ01 - CENTRO EDUCACAO		ARQ
DATA	ESCALA	ÁREA
05/11/2019	1:100	193,22m²
DESIGNO/ARQUIVO	INÍCIO	DESENHO
		01/01
CONCLUÍDO		SEQUÊNCIA DE TRABALHOS