


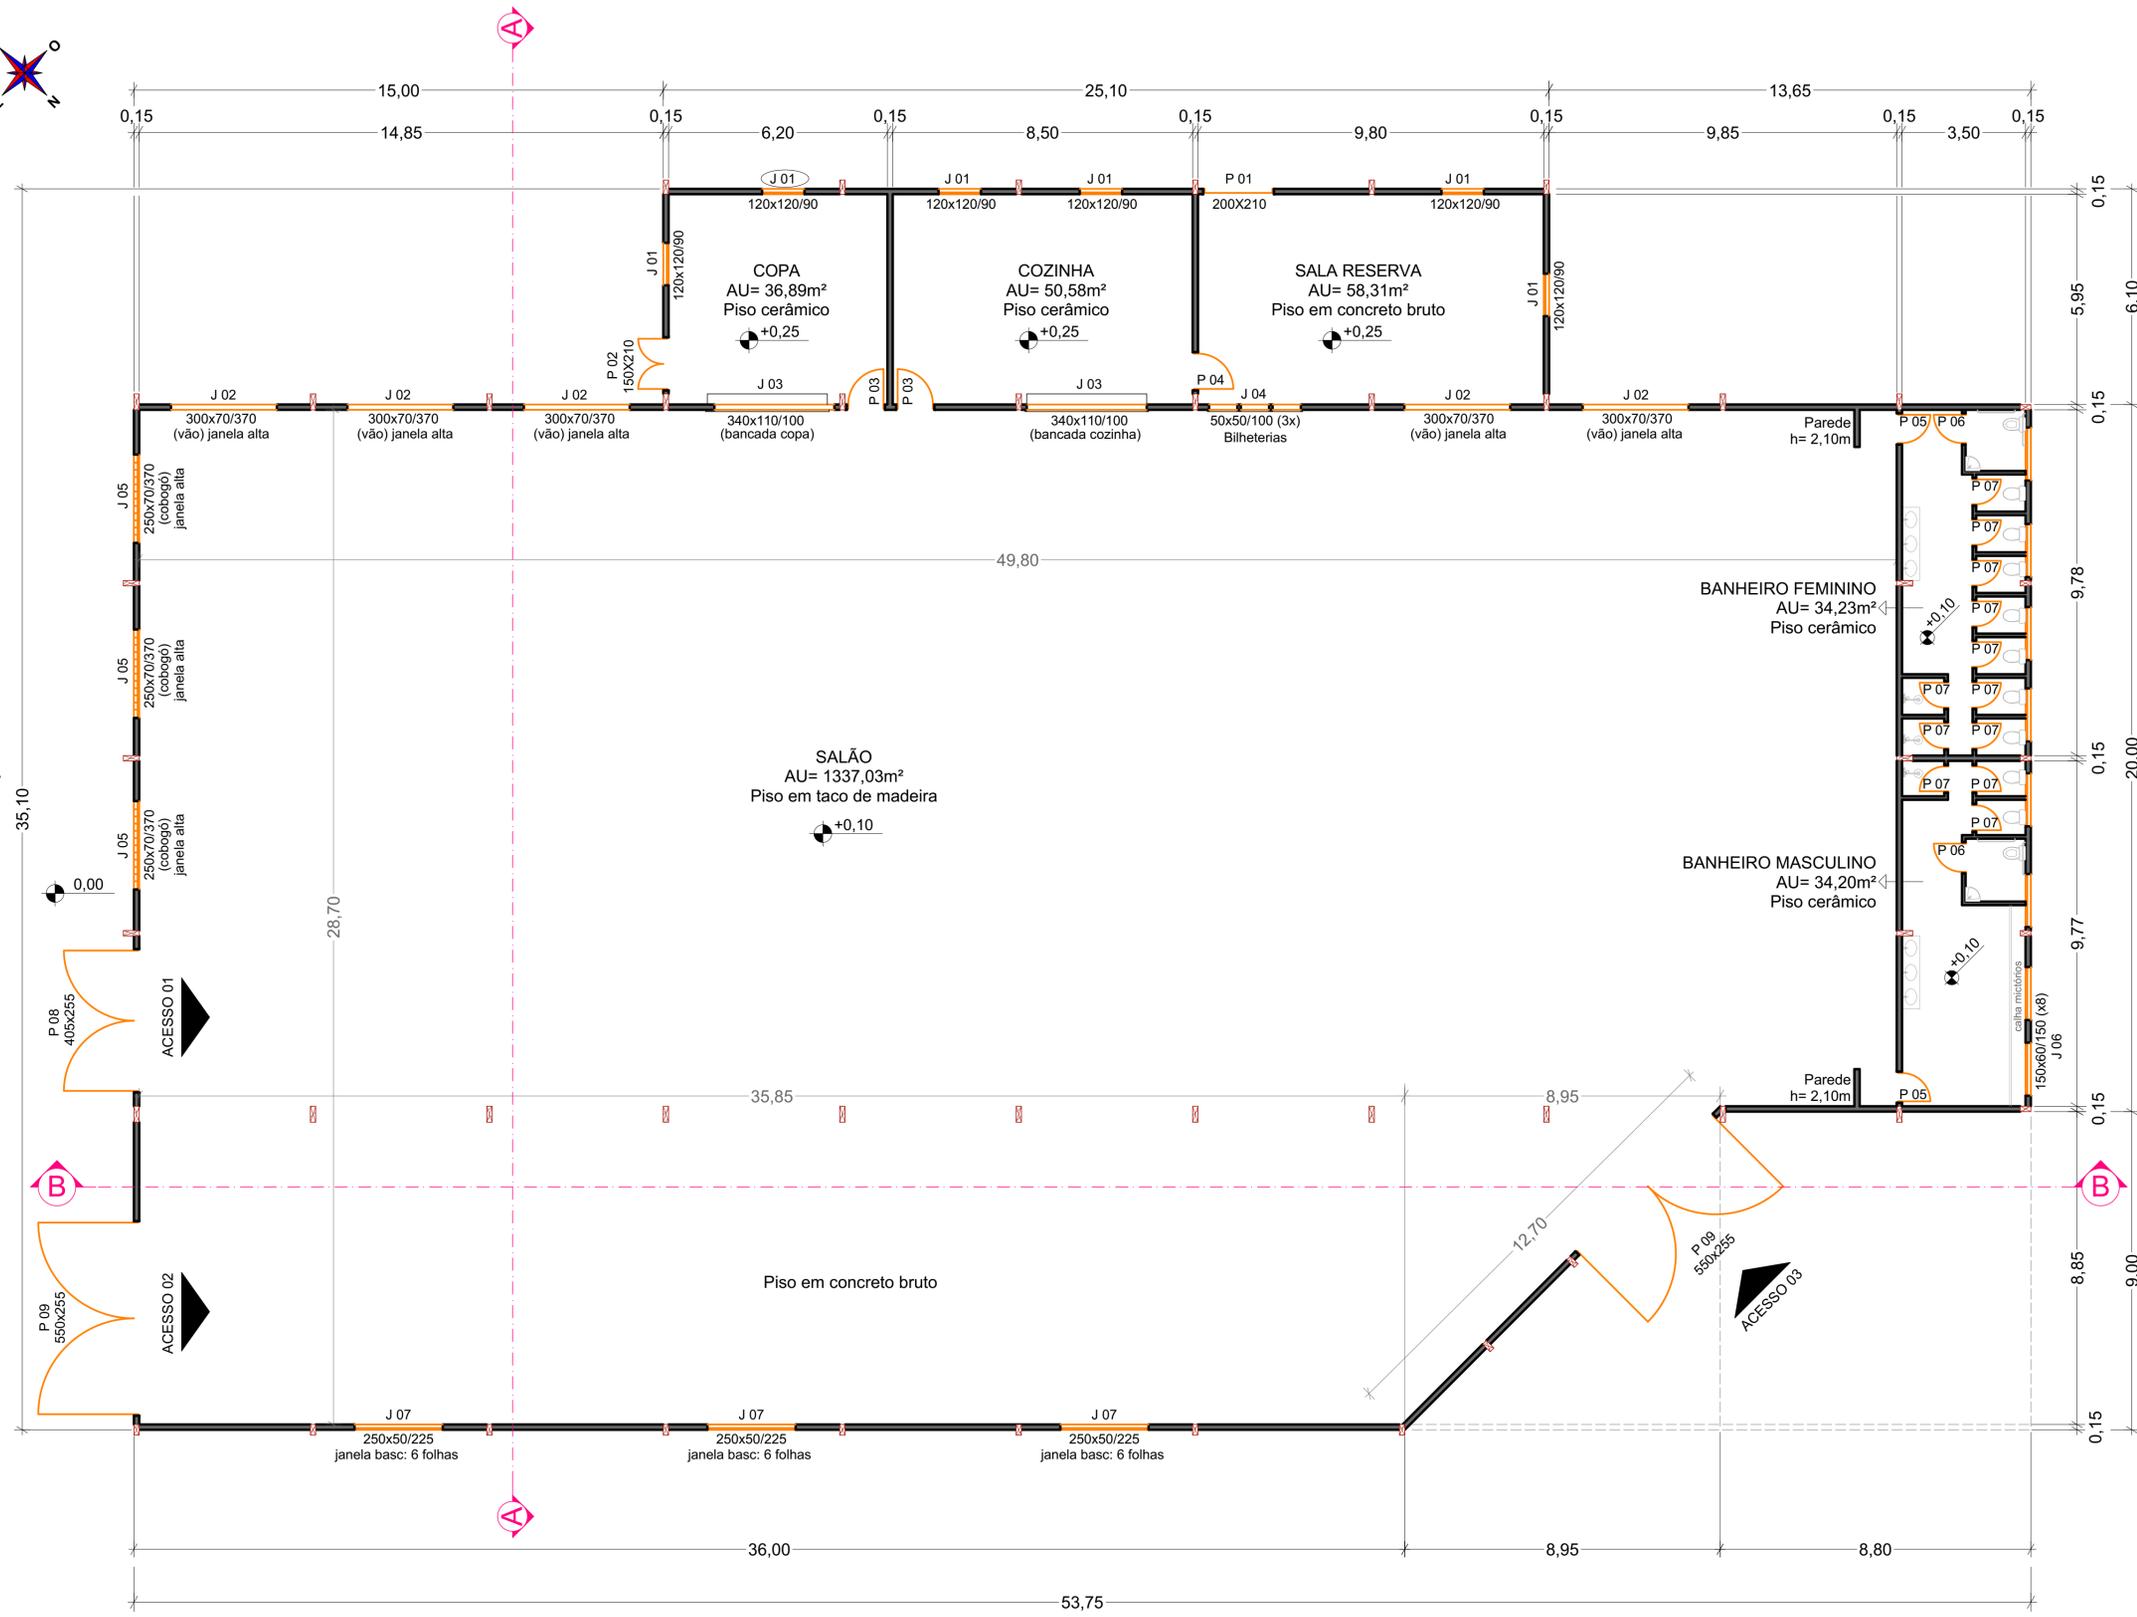

FACHADA A - FRONTAL



FACHADA B - LATERAL LESTE

QUADRO DE LEGENDAS:	
Simbolo:	Significado:
---	Linha de corte
⬇	Indicação de nível
▲	Indicação das entradas do salão
▲	Indicação da linha de fachada
AU	Área Útil (sem paredes)
AT	Área Total (com paredes)

QUADRO DE ABERTURAS PERMANENTES:				
Esquadria:	Quant:	Dimensões (cm):	Tipo de folha:	Observações:
J 01	06	120x120/90	vidro, basculante, 6 folhas (1 fixa), 1 coluna	existente
J 02	09	300x70/370	vão de janela com gradil	existente
J 03	02	340x110/100	madeira, basculante, 2 folhas	existente
J 04	03	50x50/100	madeira, basculante, 1 folha	existente
J 05	04	250x70/370	vão preenchido com tijolos cobogó	existente
J 06	08	150x60/180	vidro, maxim-ar, 2 folhas, 2 colunas	existente
J 07	04	250x50/225	vidro, basculante, 6 folhas, 3 colunas	novo
P 01	01	200x210	metal, 1 folha de correr	existente
P 02	01	150x210	metal, 2 folhas de abrir pra fora	existente
P 03	02	100x210	madeira, 1 folha de abrir pra dentro, batente	existente
P 04	01	100x210	metal, 1 folha de abrir pra dentro	existente
P 05	02	80x210	madeira, 1 folha de abrir pra dentro, batente	existente
P 06	02	80x210	madeira, 1 folha de abrir pra fora	existente
P 07	12	70x210	madeira, 1 folha de abrir pra dentro	existente
P 08	01	405x255	metal, 4 folhas de abrir pra fora	existente
P 09	02	550x255	metal, 4 folhas de abrir pra fora	novo

QUADRO DE ÁREAS:	
Área do lote:	7144,92m²
Área Total da edificação (com paredes):	
Existente - copa, cozinha e sala reserva:	153,11m²
Existente - banheiros:	73,00m²
Existente - salão:	1002,00m²
Novo - ampliação do salão:	364,59m²
<b>Total Edificado:</b>	<b>1592,70m²</b>
Taxa de Ocupação:	22,29%

Área Útil da edificação (área livre):	
Existente - copa, cozinha e sala reserva:	145,78m²
Existente - banheiros:	68,43m²
Existente - salão:	981,06m²
Novo - ampliação do salão:	355,97m²
<b>Total Útil:</b>	<b>1551,24m²</b>

### ARQUITETÔNICO

Espaço reservado para aprovação:

DESCRIÇÃO:  
Centro de Atividades Sócio Educativas - 1ª Etapa de Obras - Ampliação 364,59m²

ENDEREÇO DA OBRA:  
Parque Feagrira, Município de Serra Alta, SC

CONTEÚDO:	PRANCHA:	ESCALA:
PLANTA BAIXA (PÓS AMPLIAÇÃO)	04 / 06	INDICADA
		DATA: Fevereiro/2019
	FOLHA: A1	ÁREA TOTAL EDIFIC.: 1592,70m²

NOME DO ARQUIVO:  
projetopavilhaofeagrisserraalta.pln

DESENHISTA:  
ANDRÉIA

RESPONSÁVEL TÉCNICO PELO PROJETO:  
Eng. Civil Andréia Fátima Trichês  
CREA/SC nº: 152052-3

PROPRIETÁRIO:  
Prefeitura Municipal de Serra Alta - SC  
CNPJ: 080.622.319/001-98



## PLANTA BAIXA ATUALIZADA - APÓS AMPLIAÇÃO DO SALÃO - 1ª ETAPA DE OBRAS

04 Escala: 1/100