
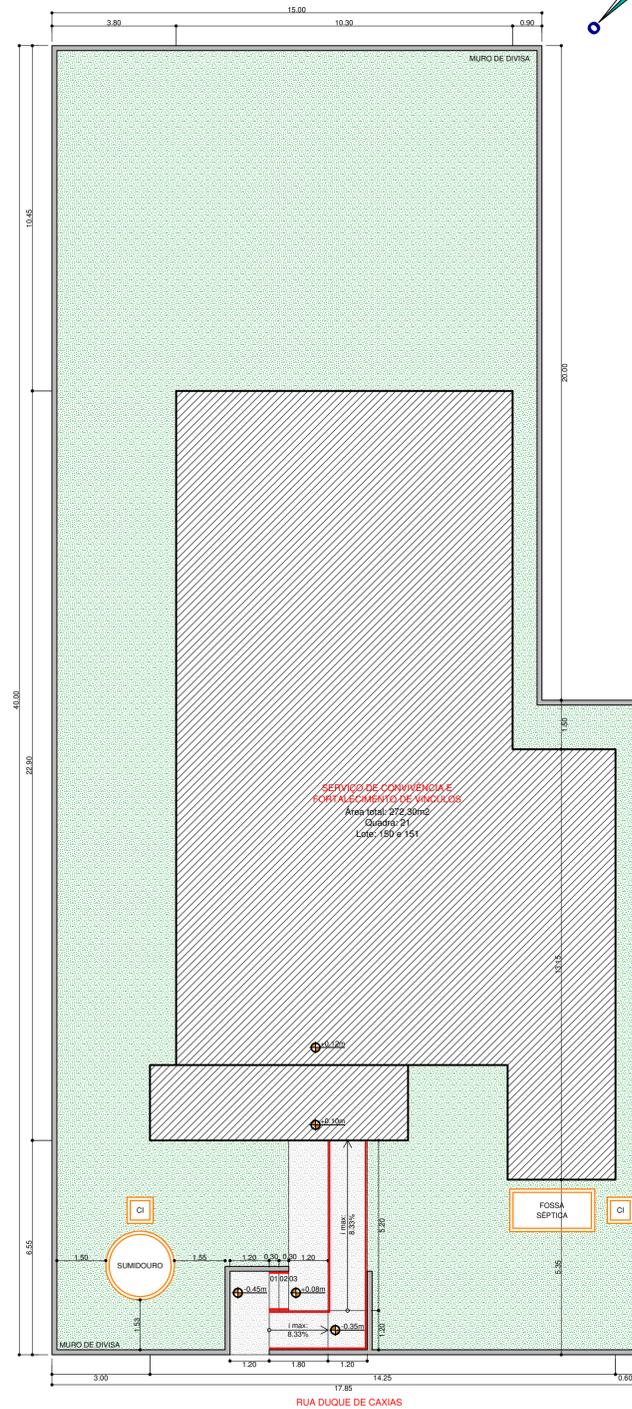


LEGENDA:


- PAREDES EXISTENTES
- PAREDES A DEMOLIR
- PAREDES A EDIFICAR - ATÉ VIGA SUPERIOR
- PAREDES A EDIFICAR - ATÉ 2.10m
- COBERTURA EXISTENTE À SUBSTITUIR POR TELHAS DE FIBROCIMENTO
- COBERTURA A CONSTRUIR EM TELHAS DE FIBROCIMENTO

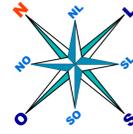

PLANTA DE LOCAÇÃO


ESCALA 1:100

BEIRAL L=0.80m

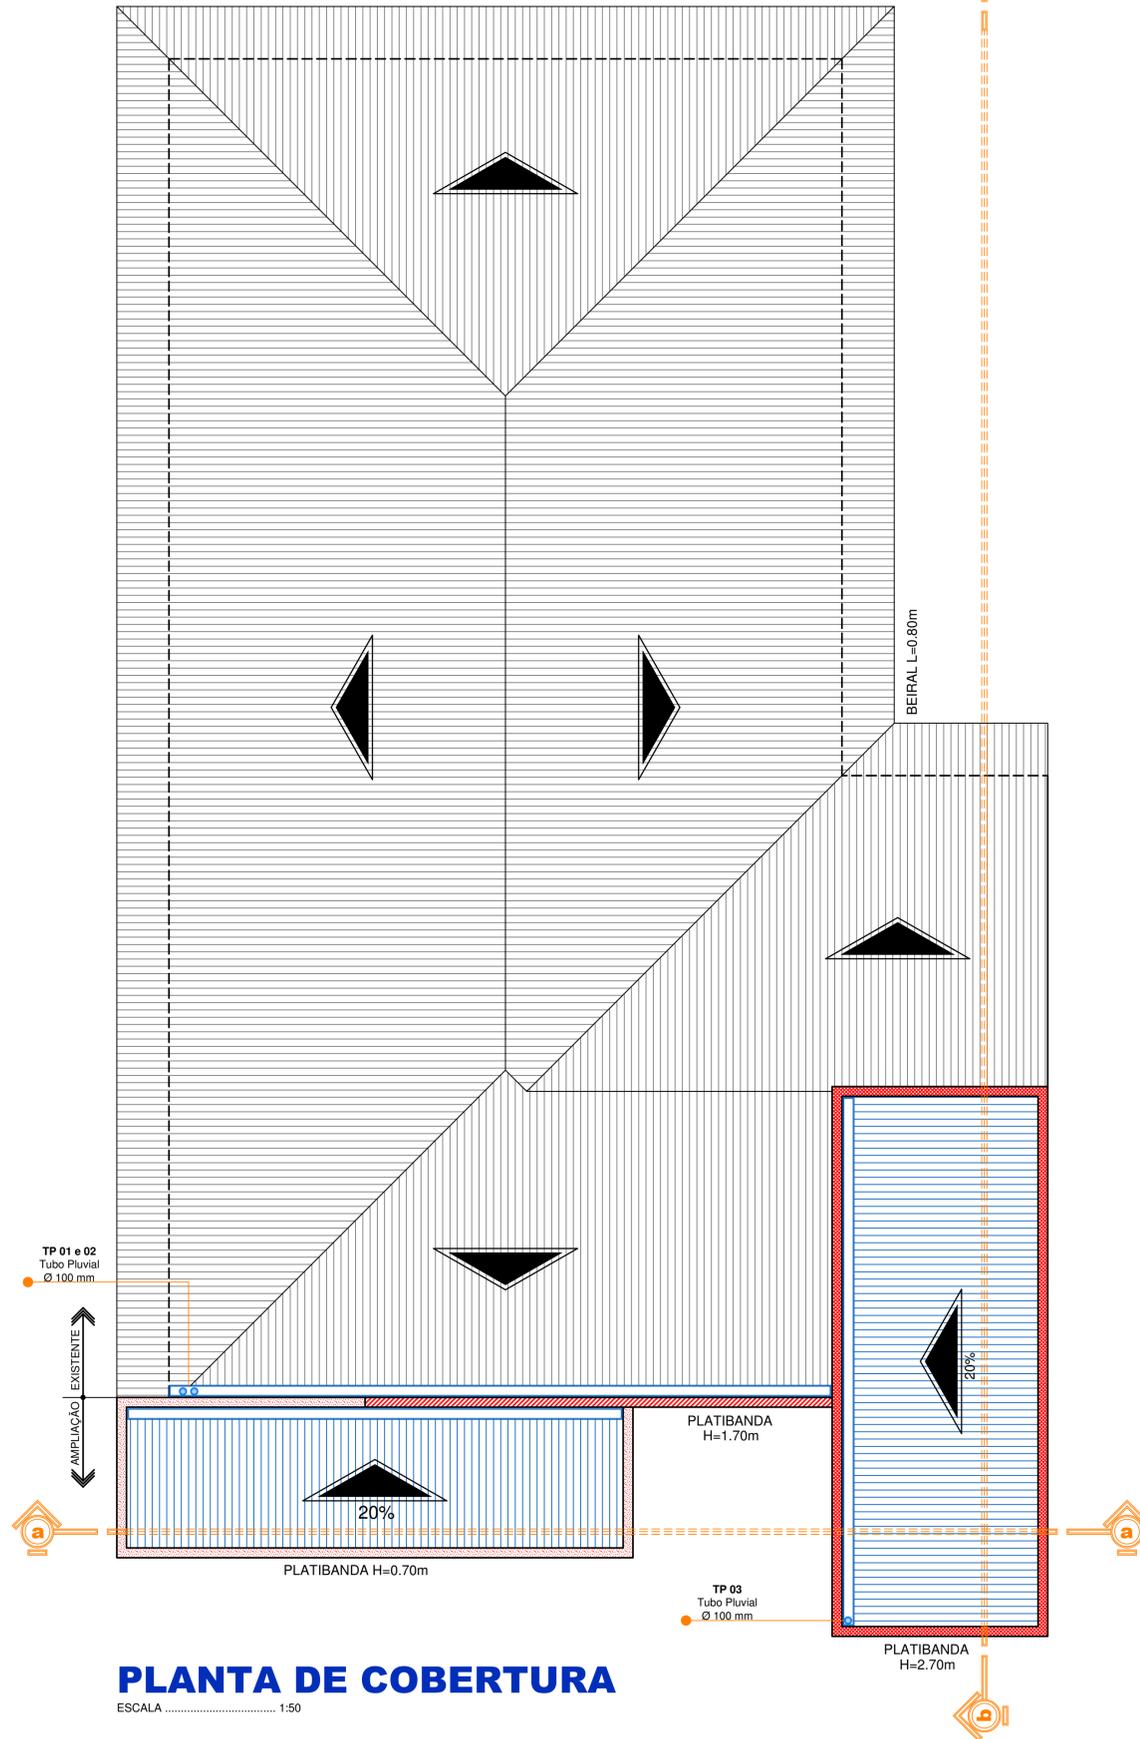

PLANTA DE COBERTURA

ESCALA 1:50

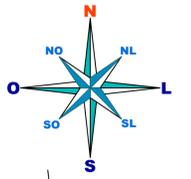

PLANTA DE SITUAÇÃO

ESCALA 1:750

ARQUITETONICO

QUADRO DE REVISÕES

Nº	DESCRIÇÃO	FECHA
01	PROVAÇÃO	
02	PROVAÇÃO	
03	PROVAÇÃO	



MUNICÍPIO DE SERRA ALTA

DESCRIÇÃO Reforma Serviço de Convivência e Fortalecimento de Vínculos	ESCALA INDICADA
ENDREÇO DA OBRA Sede do Município	DATA MAIO/2017
CONTEÚDO Plantas de Locação e Situação e Planta de Cobertura	Nº DO PROJETO 4.985
RESPONSÁVEL TÉCNICO PELO PROJETO Engenheira Civil Laura Fiabane	ÁREA 272,30 m ²
	DESENHISTA Laura Fiabane
	ARQUIVO ReServiçoConvivência.dwg

