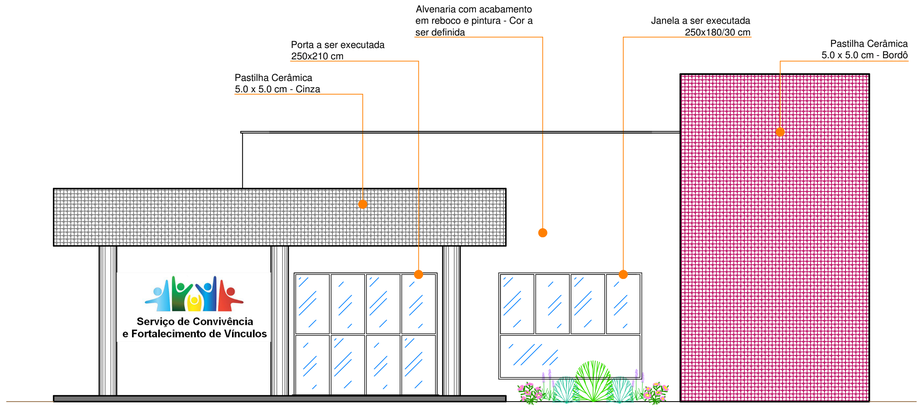

FACHADA

ESCALA 1:50

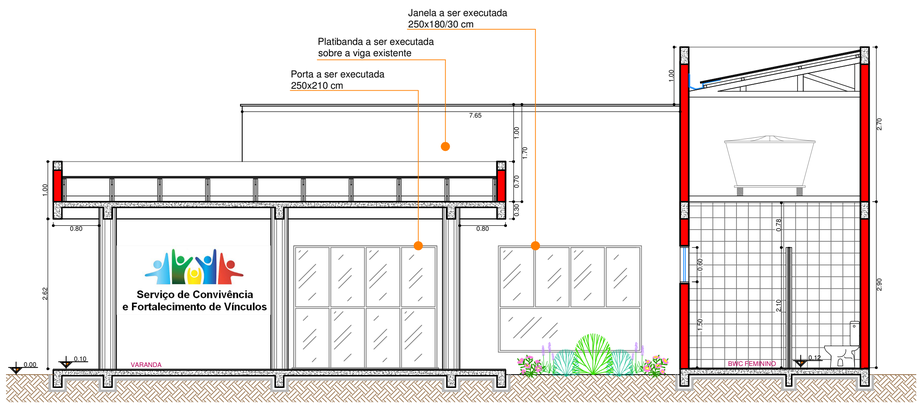

CORTE "A"

ESCALA 1:50

DETALHES ACESSIBILIDADE

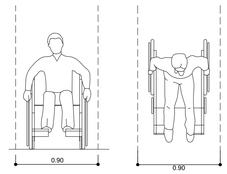

Vista frontal Vista superior

DETALHE 01: Pessoa na cadeira de rodas

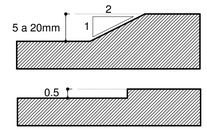

DETALHE 02: Tratamento desníveis até 15mm

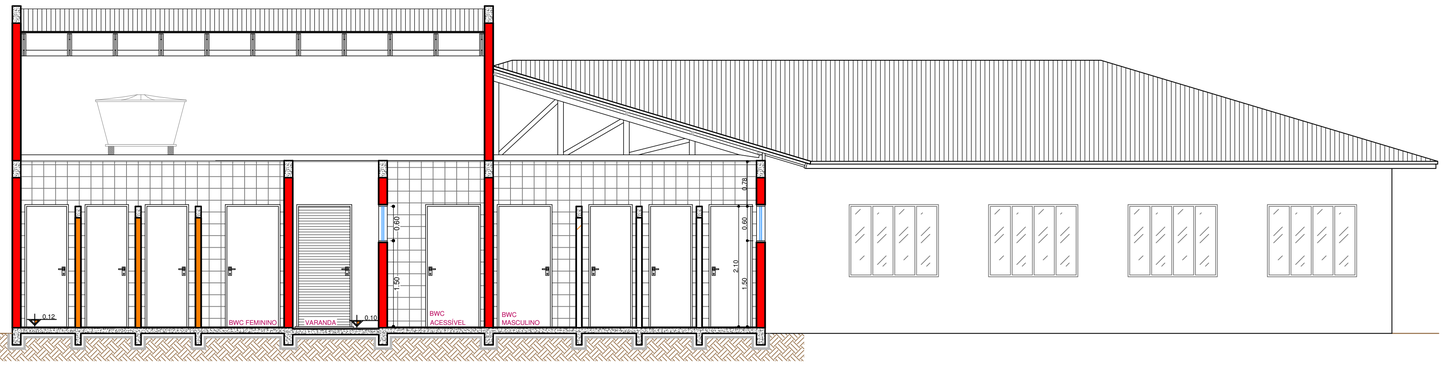

CORTE "B"

ESCALA 1:50

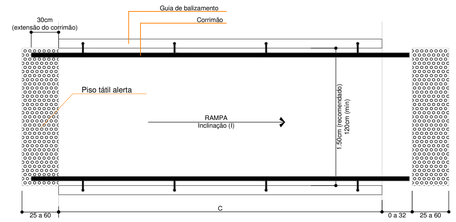

DETALHE 03: Rampa Acessível
Vista Superior

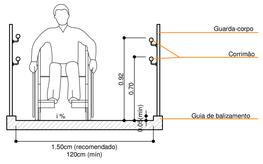

DETALHE 04: Rampa Acessível
Vista Frontal

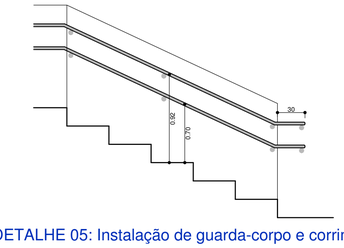

DETALHE 05: Instalação de guarda-corpo e corrimão

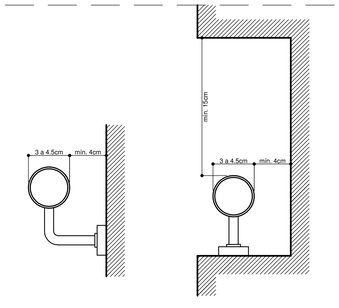

DETALHE 06: Instalação do corrimão

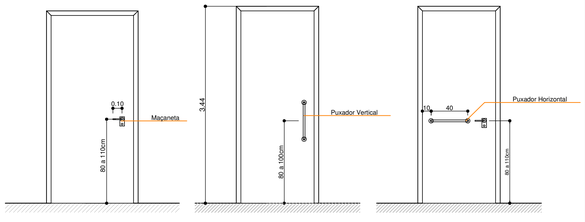

DETALHE 07: Maçanetas e puxadores

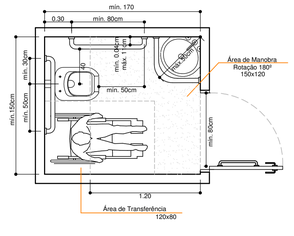

DETALHE 08: Sanitário Acessível

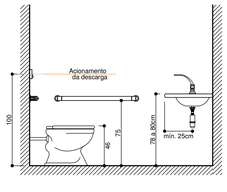

DETALHE 09 - Sanitário Acessível
Vista Lateral

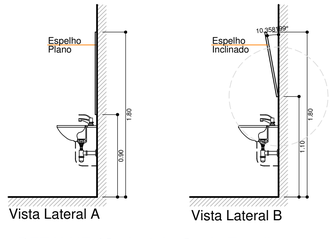

Vista Lateral A Vista Lateral B

DETALHE 10 - Instalação de Espelhos

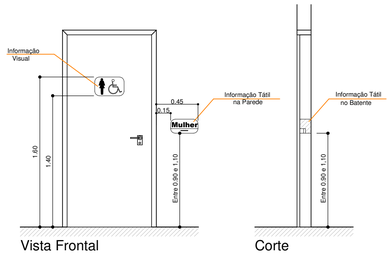

Vista Frontal Corte

DETALHE 11 - Sinalização Visual e Tátil em Portas

ARQUITETONICO

QUADRO DE REVISÕES

01	1ª VERSÃO ENCAMINHADA:	RONAE	
02	1ª REVISÃO ENCAMINHADA:	RONAE	
03	2ª REVISÃO ENCAMINHADA:	RONAE	

AMOSC
ASSOCIAÇÃO DOS MUNICÍPIOS DO OESTE DE SANTA CATARINA

MUNICÍPIO DE SERRA ALTA

DESCRIÇÃO: **Reforma Serviço de Convivência e Fortalecimento de Vínculos**
ESCALA: INDICADA
ENDEREÇO DA OBRA: Sede do Município
DATA: MAIO/2017
CONTEÚDO: Fachada, Cortes C e B e Detalhes de Acessibilidade
Nº DO PROJETO: 4.985
ÁREA: 279,30 m2
RESPONSÁVEL TÉCNICO PELO PROJETO: Engenheira Civil Laura Fiabane CREA SC 119.766-4
PRANCHA: AR 03 (PRANCHA 03 DE 03)
DESENHISTA: Laura Fiabane
ARQUIVO: ReServiçoConvivencia.dwg