


ESQUEMA INTERNO DE LIGAÇÃO DOS CABOS NA CAIXA DOS TC.

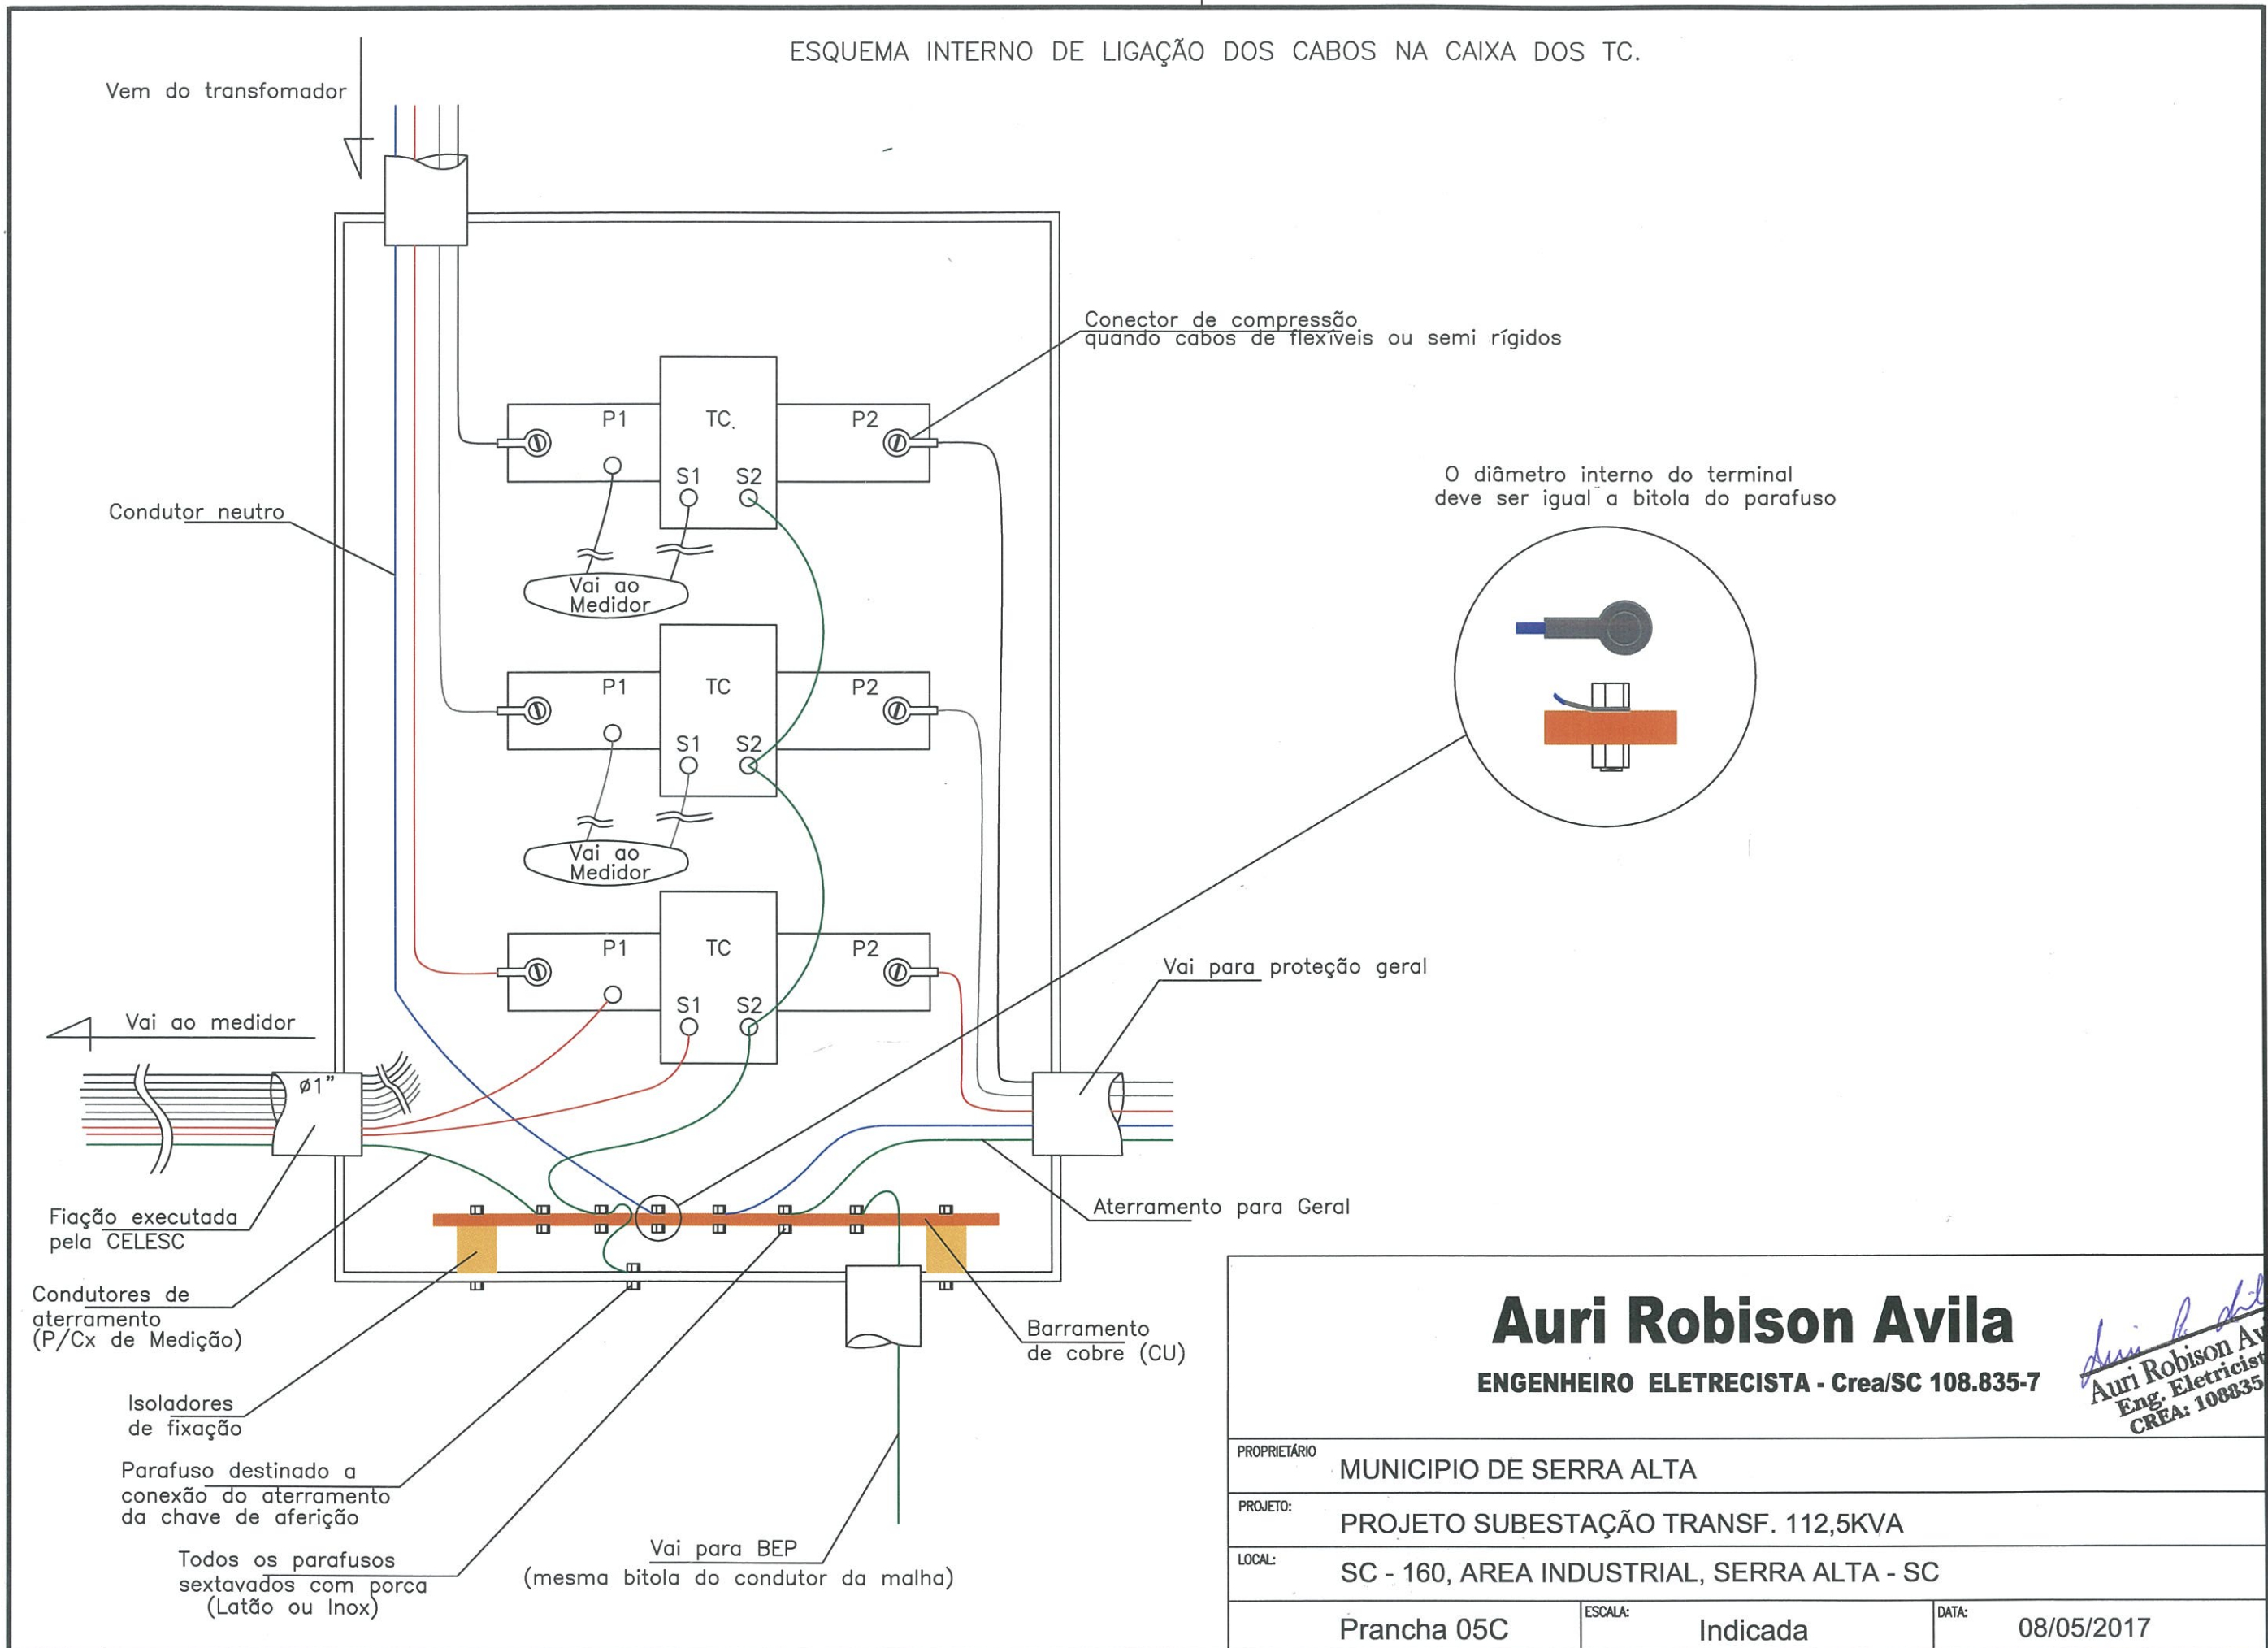

Auri Robison Avila

ENGENHEIRO ELETRECISTA - Crea/SC 108.835-7

Auri Robison Avila
 Eng. Eletricista
 CREA: 108835-7

PROPRIETÁRIO	MUNICIPIO DE SERRA ALTA		
PROJETO:	PROJETO SUBESTAÇÃO TRANSF. 112,5KVA		
LOCAL:	SC - 160, AREA INDUSTRIAL, SERRA ALTA - SC		
Prancha 05C	ESCALA:	Indicada	DATA: 08/05/2017