


LEGENDA VEGETAÇÃO PERENE	
	SÁLVIA (Salvia officinalis)
	CLOROFITO (Chlorophytum comosum)

LEGENDA VEGETAÇÃO ANUAL	
	AMOR-PERFEITO (Amaranthus)
	BEGÔNIA (Begonia)
	PETÚNIA (Petunia)
	TAGETES (Tagetes)

LEGENDA ARVORES	
	FLAMBOYANT (Delonix)
	MÊ ROXO (Mimosa)
	TIJÚNIA (Tijúnia)
	ARVORES EXISTENTES

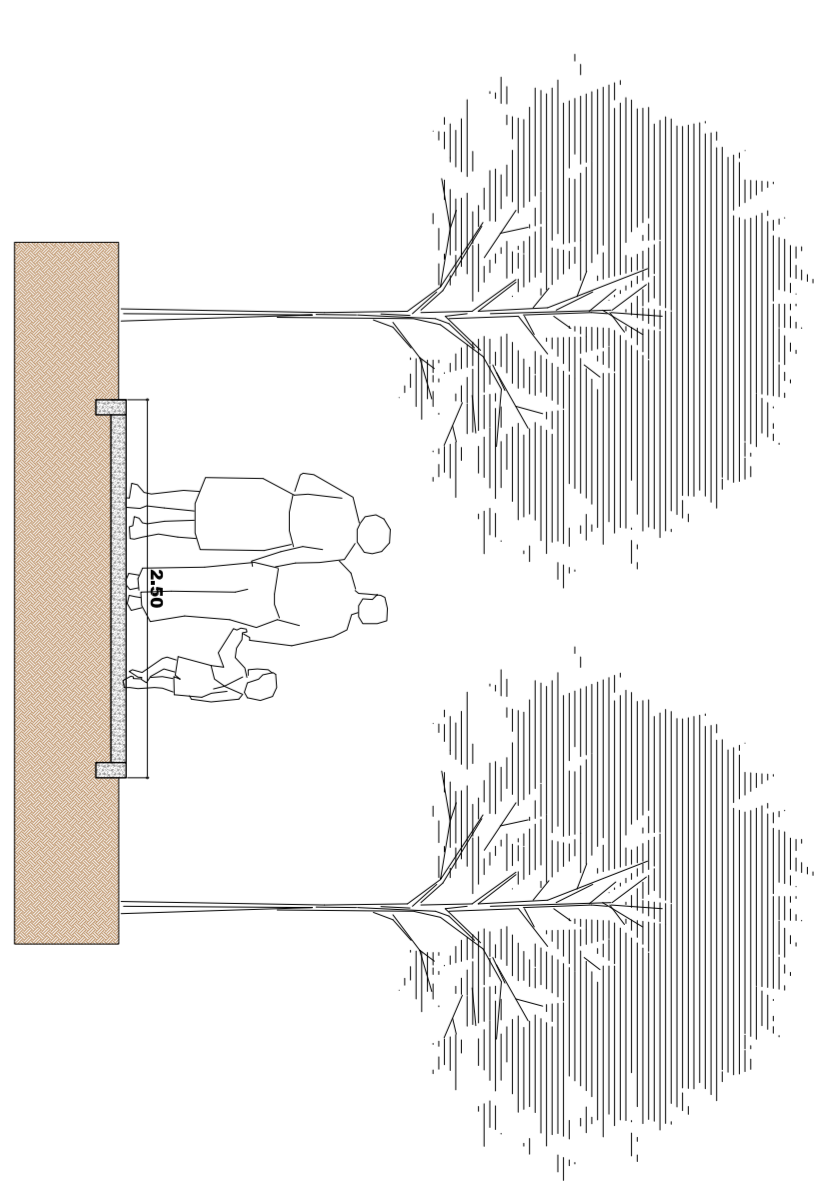

DETALHE PISTA CAMINHADA
ESCALA 1:50



LEGENDA

	CONTRAPISO DE CONCRETO ETAPA 3 ^a - ÁREA: 356,00m ²
	CONTRAPISO DE CONCRETO EXECUTADO
	LAGO

- 01 CIRCUITO DE MUSCULAÇÃO E GINÁSTICA EXECUTADO
- 02 PLAY GROUND EXECUTADO
- 03 QUADRA DE VOLEI DE AREIA - ETAPA 3^a
- 04 QUIOSQUE BAR - ETAPA 4^a
- 05 SANITÁRIOS - EXECUTADO
- 06 SANITÁRIOS - 01 ETAPA 3^a
- 07 QUIOSQUES - 03 EXECUTADOS
- 08 QUIOSQUES - ETAPA 3^a
- 09 ESTACIONAMENTO
- 10 GUARDA-CORPO AO REDOR DO LAGO - ETAPA 2^a
- 11 PASSARELA METÁLICA - ETAPA 2^a
- 12 CHAFARIZ - ETAPA 2^a
- 0000 LINHEIRAS ECOLÓGICAS - ETAPA 2^a
- 0001 POSTE EXISTENTE
- 0002 BANCOS METÁLICOS ETAPA 2^a

IMPLANTAÇÃO PARQUE
ESCALA 1:250

PARQUE MUNICIPAL - ETAPA 02



PREFEITURA MUNICIPAL DE SERRA ALTA

Parque Municipal - ETAPA 02	
Localização	Setor do Município
Implantação	Chafariz, passarela metálica e guarda-corpo
Área	4,451
Perímetro	31.182,18 m ²
Projeto	Michelle
Execução	Michelle
Observações	parqueapodi.com.br

01

08/2014