



**PLANTA DE FORMAS: Vigas de Apoio**

Sem escala

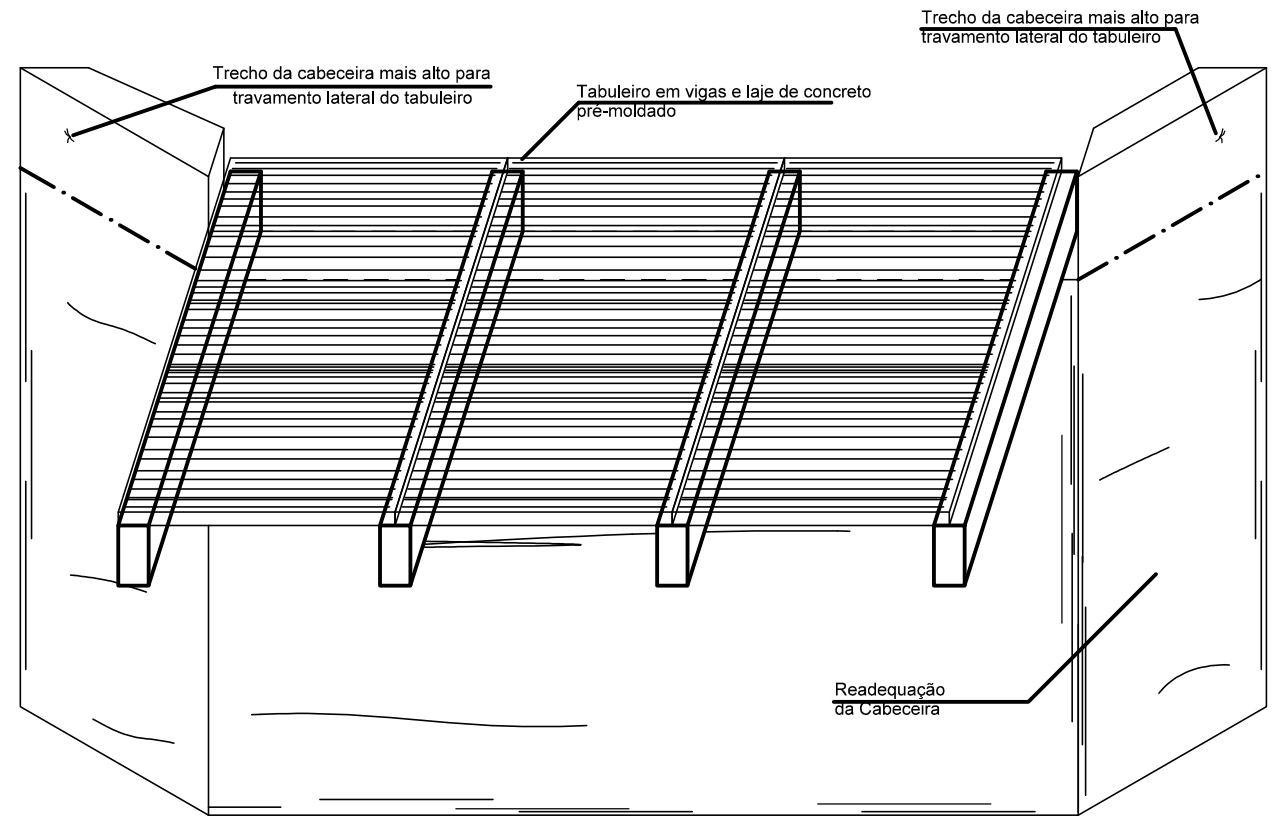

**DETALHE Tabuleiro da Ponte Sem Escala**

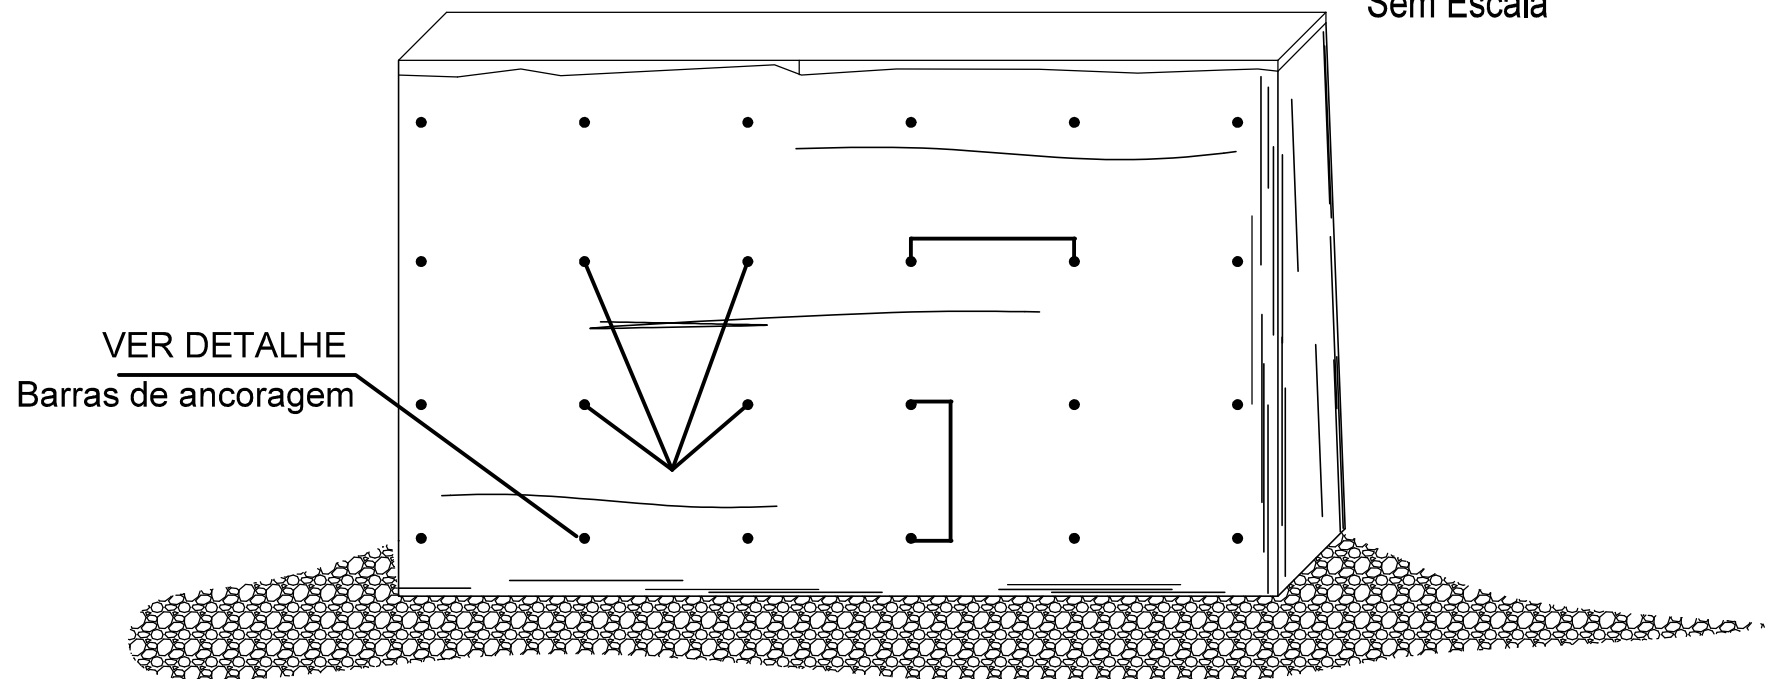

**DETALHE Ancoragem das barras na cabeceira existente Sem Escala**

	NOME PROPRIETÁRIO/ASSINATURA:	<b>MUNICÍPIO DE SERRA ALTA</b>
	OBRA:	<b>Recuperação da ponte (cabeceiras)</b>
	ENDEREÇO OBRA:	<b>Linha São Roque - Interior - Serra Alta SC</b>

CREA/SC 46.997-2	RESPONSÁVEL TÉCNICO: <b>Engenheiro Civil Loivo Bertoldi</b>
------------------	--

DESCRIÇÃO: - Planta de formas: Vigas de apoio - Detalhe: Ancoragem das barras na cabeceira existente - Detalhe: Tabuleiro da ponte	COMPRIMENTO	DATA:
	<b>9,0 m</b>	<b>03/08/2017</b>
	<b>SERRA ALTA SC</b> <b>(49) 3364-0092</b>	
PROJETO N / PRANCHA N:		
<b>01</b>		<b>02</b>