


ELÉTRICO

IMPORTANTE
As instalações elétricas contempladas neste projeto e orçamento são resultantes exclusivamente da ampliação do banheiro adaptado. Nos demais ambientes, permanece a instalação elétrica existente, devendo ser reinstalada as mesmas luminárias após a substituição do forro.

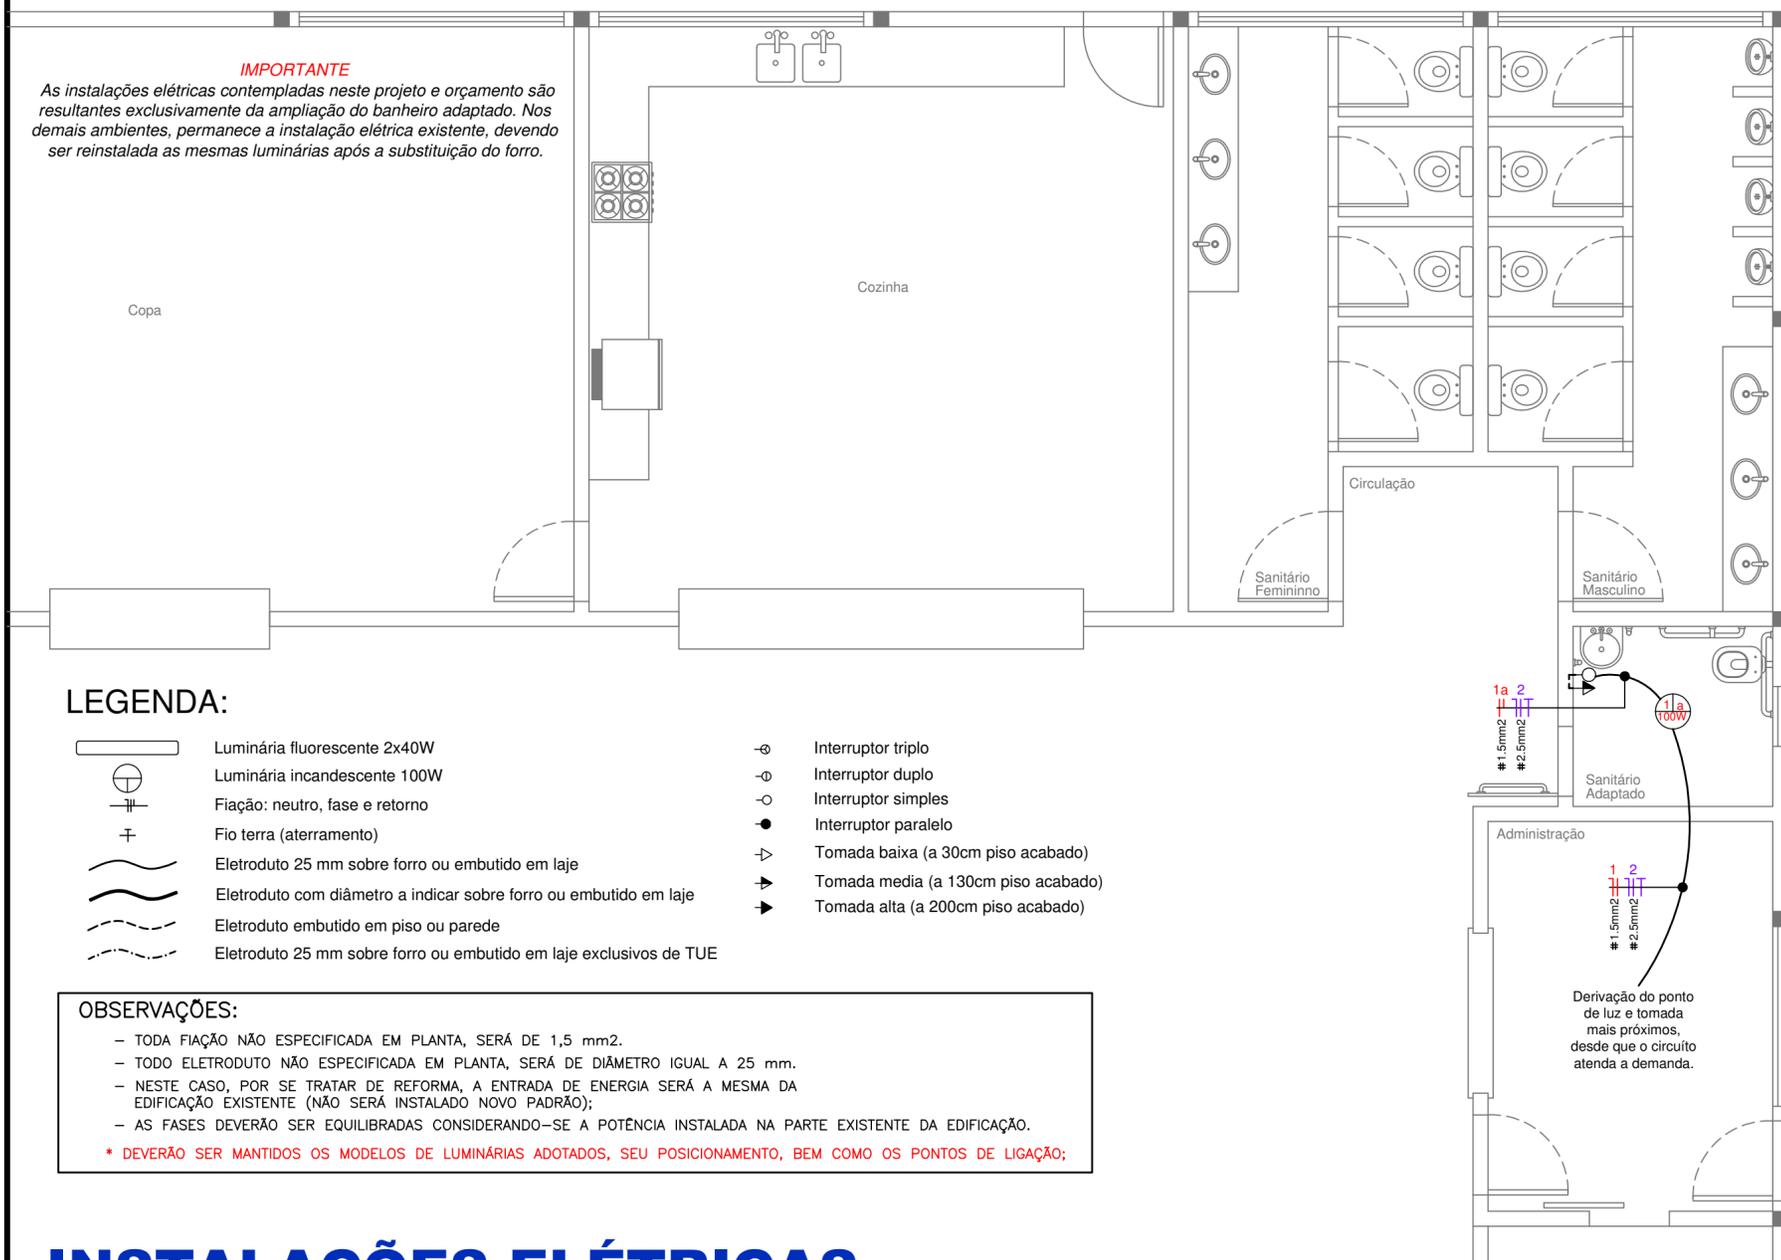

LEGENDA:

- | | | | |
|--|--|--|-------------------------------------|
| | Luminária fluorescente 2x40W | | Interruptor triplo |
| | Luminária incandescente 100W | | Interruptor duplo |
| | Fiação: neutro, fase e retorno | | Interruptor simples |
| | Fio terra (aterramento) | | Interruptor paralelo |
| | Eletroduto 25 mm sobre forro ou embutido em laje | | Tomada baixa (a 30cm piso acabado) |
| | Eletroduto com diâmetro a indicar sobre forro ou embutido em laje | | Tomada media (a 130cm piso acabado) |
| | Eletroduto embutido em piso ou parede | | Tomada alta (a 200cm piso acabado) |
| | Eletroduto 25 mm sobre forro ou embutido em laje exclusivos de TUE | | |

OBSERVAÇÕES:

- TODA FIAÇÃO NÃO ESPECIFICADA EM PLANTA, SERÁ DE 1,5 mm².
 - TODO ELETRODUTO NÃO ESPECIFICADA EM PLANTA, SERÁ DE DIÂMETRO IGUAL A 25 mm.
 - NESTE CASO, POR SE TRATAR DE REFORMA, A ENTRADA DE ENERGIA SERÁ A MESMA DA EDIFICAÇÃO EXISTENTE (NÃO SERÁ INSTALADO NOVO PADRÃO);
 - AS FASES DEVERÃO SER EQUILIBRADAS CONSIDERANDO-SE A POTÊNCIA INSTALADA NA PARTE EXISTENTE DA EDIFICAÇÃO.
- * DEVERÃO SER MANTIDOS OS MODELOS DE LUMINÁRIAS ADOTADOS, SEU POSICIONAMENTO, BEM COMO OS PONTOS DE LIGAÇÃO;

INSTALAÇÕES ELÉTRICAS

ESCALA 1:50

QUADRO DE REVISÕES

Nº	DESCRIÇÃO	DATA
01	1ª REVISÃO ENCAMINHADA	
02	1ª REVISÃO ENCAMINHADA	
03	2ª REVISÃO ENCAMINHADA	



MUNICÍPIO DE SERRA ALTA

DESCRIÇÃO: Reforma do Centro de Convivência dos Idosos	ESCALA: INDICADA
ENDEREÇO DA OBRA: Sede do Município	DATA: MAIO/2018
CONTEÚDO: Elétrico	Nº DO PROJETO: 5.040
RESPONSÁVEL TÉCNICO PELO PROJETO: Weiller Werner Wichnovski	ÁREA: 797.05 m ²
CREA n.: 139768-9	PRANCHA: EL 01
	DESENHISTA: Laura Fiabane
	ARQUIVO: RefCentroIdosos.dwg