
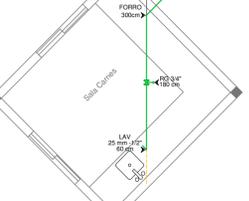
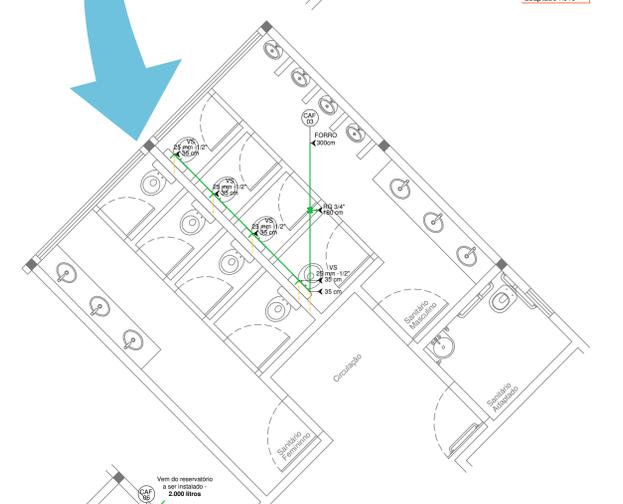
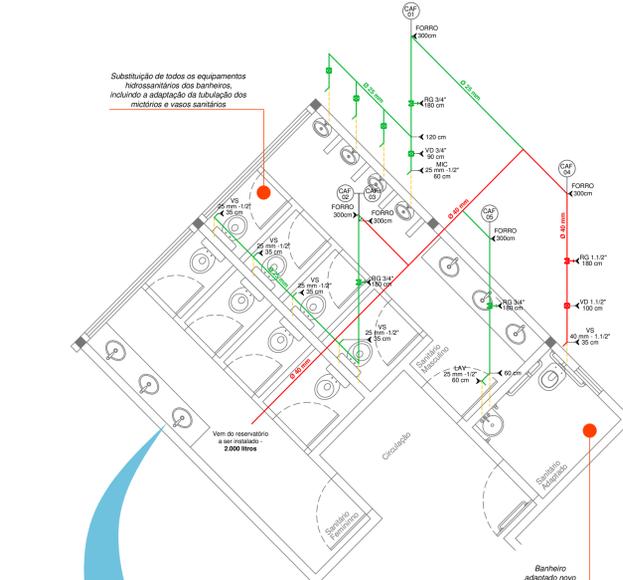


LEGENDA

- Tubo de Esgoto
- Tubo Pluvial
- Tubo de Gordura
- Tubo de Ventilação
- Tubo de Água Fria - 25 mm
- Tubo de Água Fria - 40 mm
- Tubo de Água Fria - 50 mm

- RG - Registro de Gaveta
- RP - Registro de Pressão
- VD - Válvula de Descarga
- VS - Vaso Sanitário
- MIC - Mictório
- LAV - Lavatório de Coluna Suspensa
- LAV - Lavatório de Bancada
- BPTI - Balcão de Pia com Tampo em Inox

IMPORTANTE
As instalações hidrossanitárias contempladas neste projeto e orçamento são resultantes da substituição de equipamentos hidrossanitários e da ampliação de um banheiro adaptado. Os demais equipamentos que não estão contemplados neste projeto deverão ser ligados nas tubulações existentes.

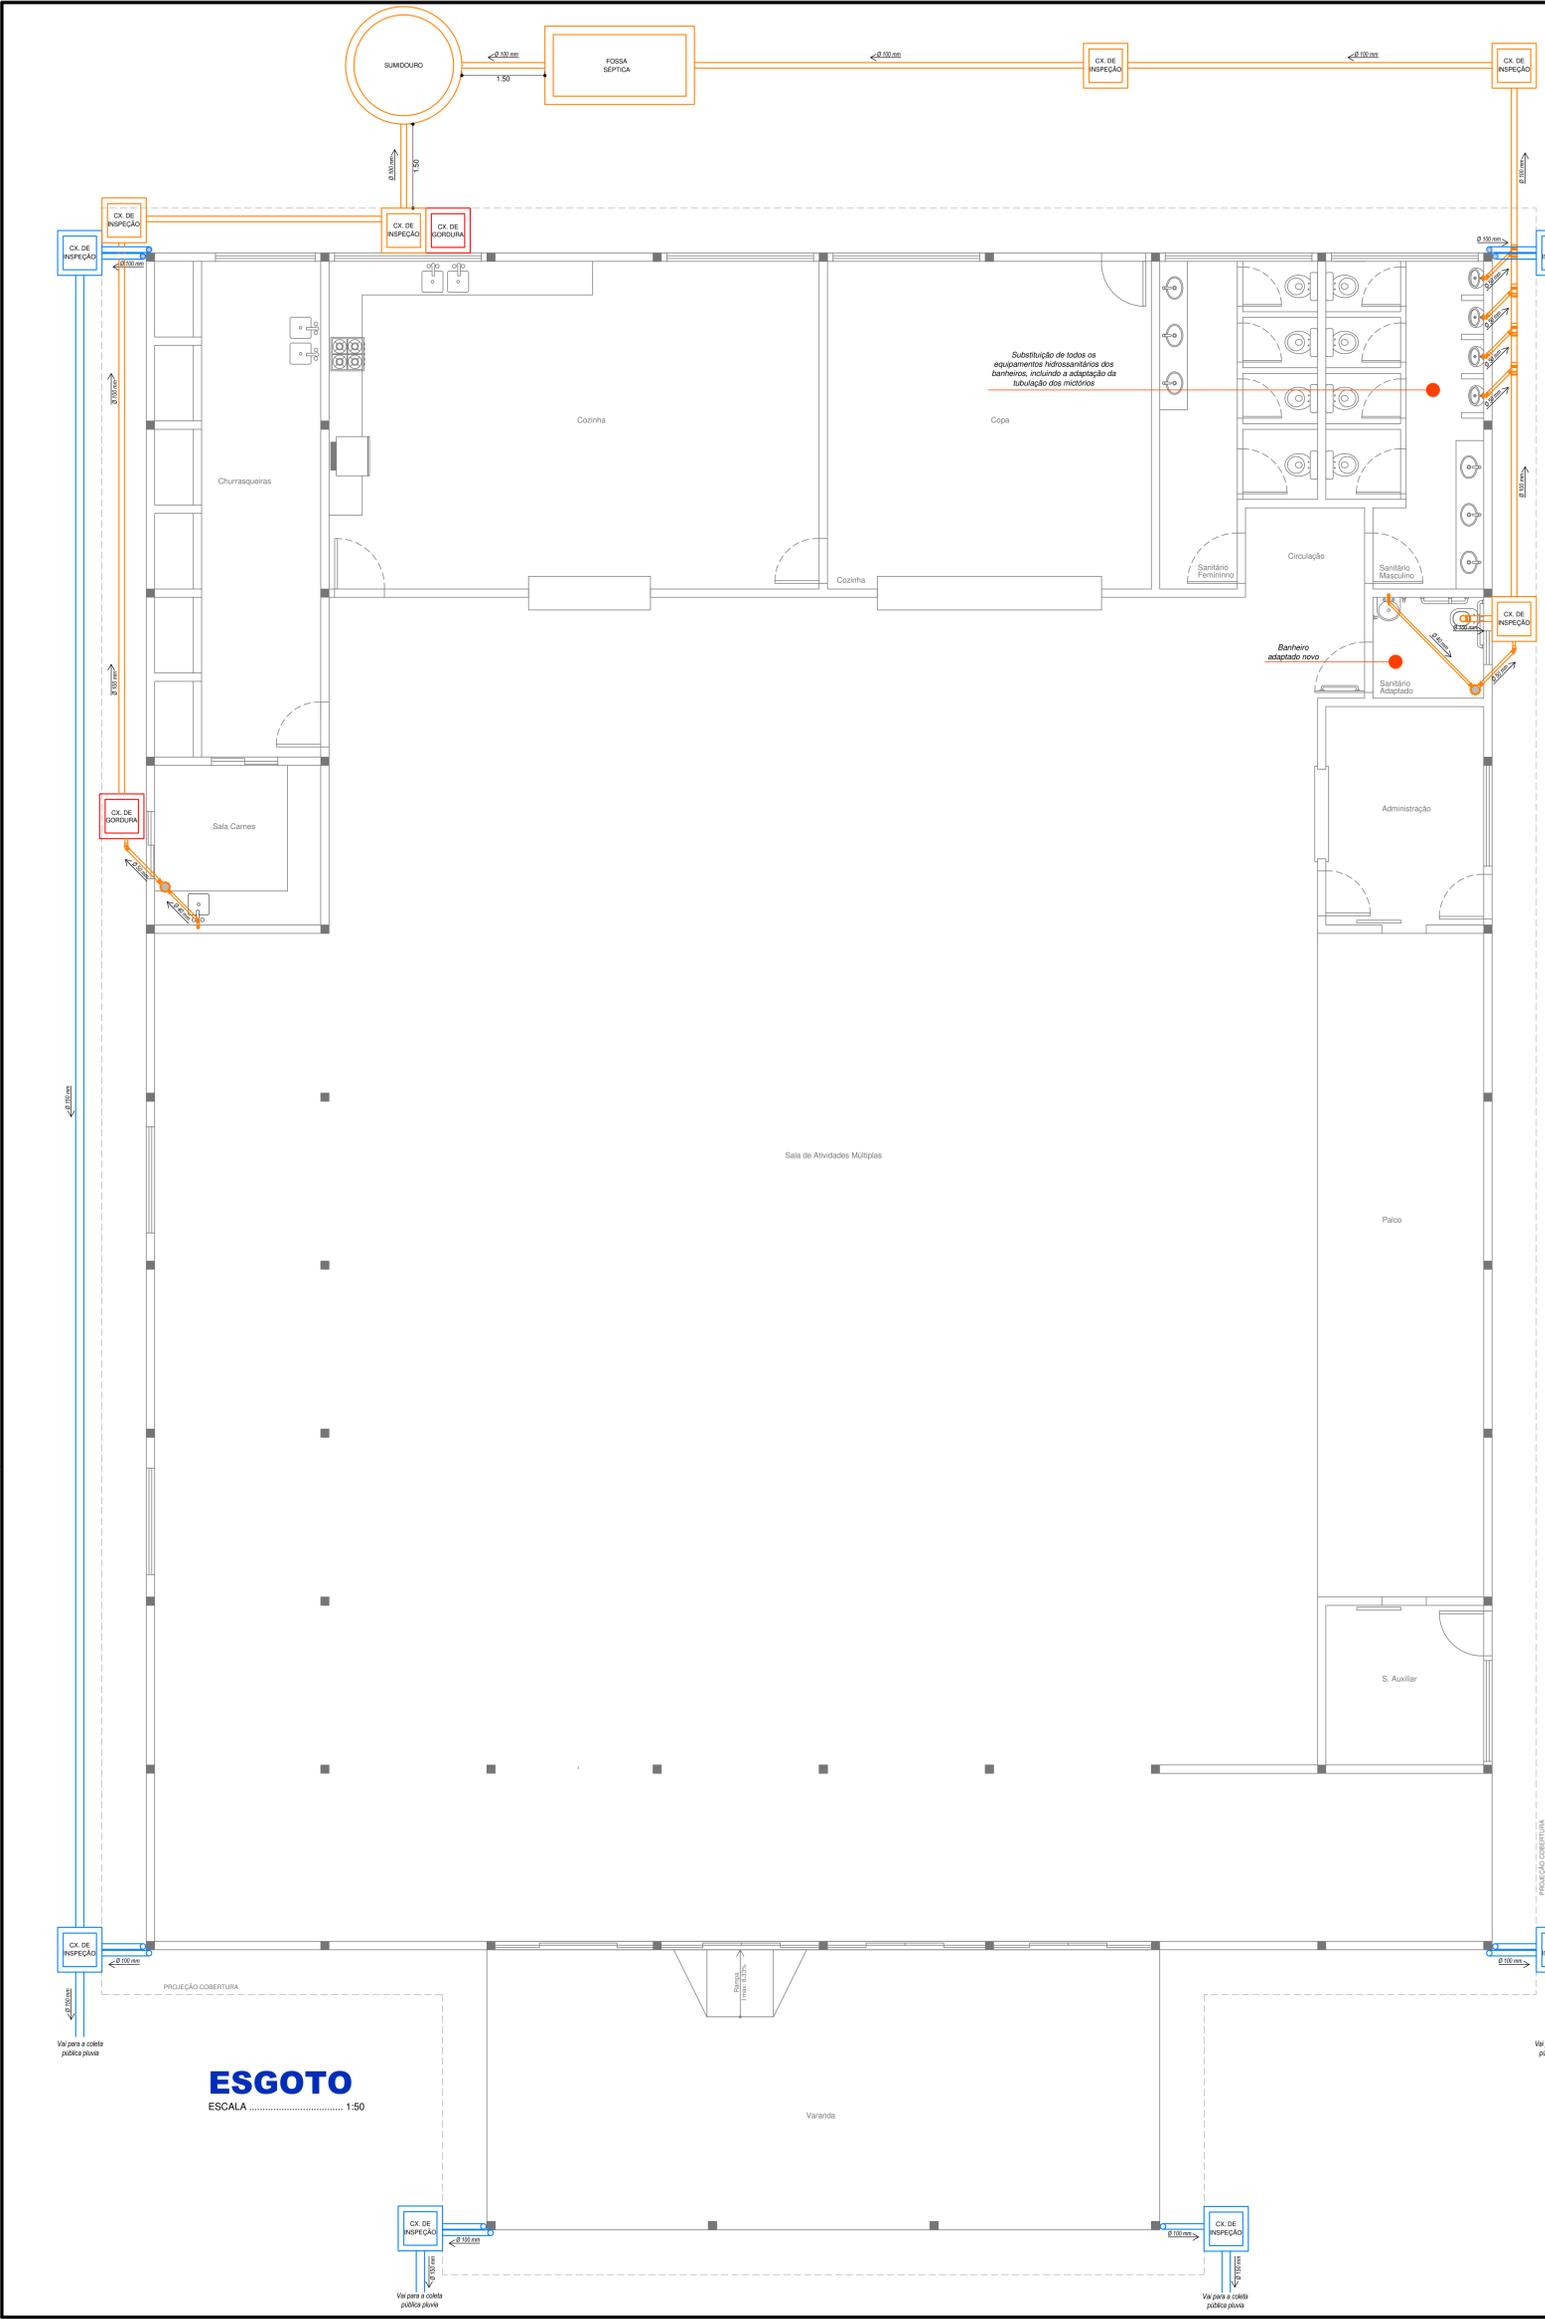

ESGOTO
ESCALA 1:50

HIDROSSANITÁRIO

QUADRO DE REVISÕES

| Nº | DESCRIÇÃO | DATA |
|----|------------------------|------|
| 01 | REVISÃO INICIAL | |
| 02 | REVISÃO DE CORREÇÕES | |
| 03 | REVISÃO DE ATUALIZAÇÃO | |



MUNICÍPIO DE SERRA ALTA

| | |
|---|------------------------------|
| ESPECIE: Reforma do Centro de Convivência dos Idosos | ESCALA: INDICADA |
| REVISÃO DA OBRA: Sede do Município | DATA: MAIO/2018 |
| CONTEUDO: Instalações de Esgoto e Destalhes Isométricos | EXTENSÃO: 5.040 |
| RESPONSÁVEL TÉCNICO DO PROJETO: Weiller Werner Wichnovski | ÁREA: 797,05 m ² |
| CREA n.º: 139768-9 | PROJETA: Veridiane |
| | ASSINATURA: HS 01 |
| | ARQUIVO: RefCentroIdosos.dwg |