A1 - 594 x 841

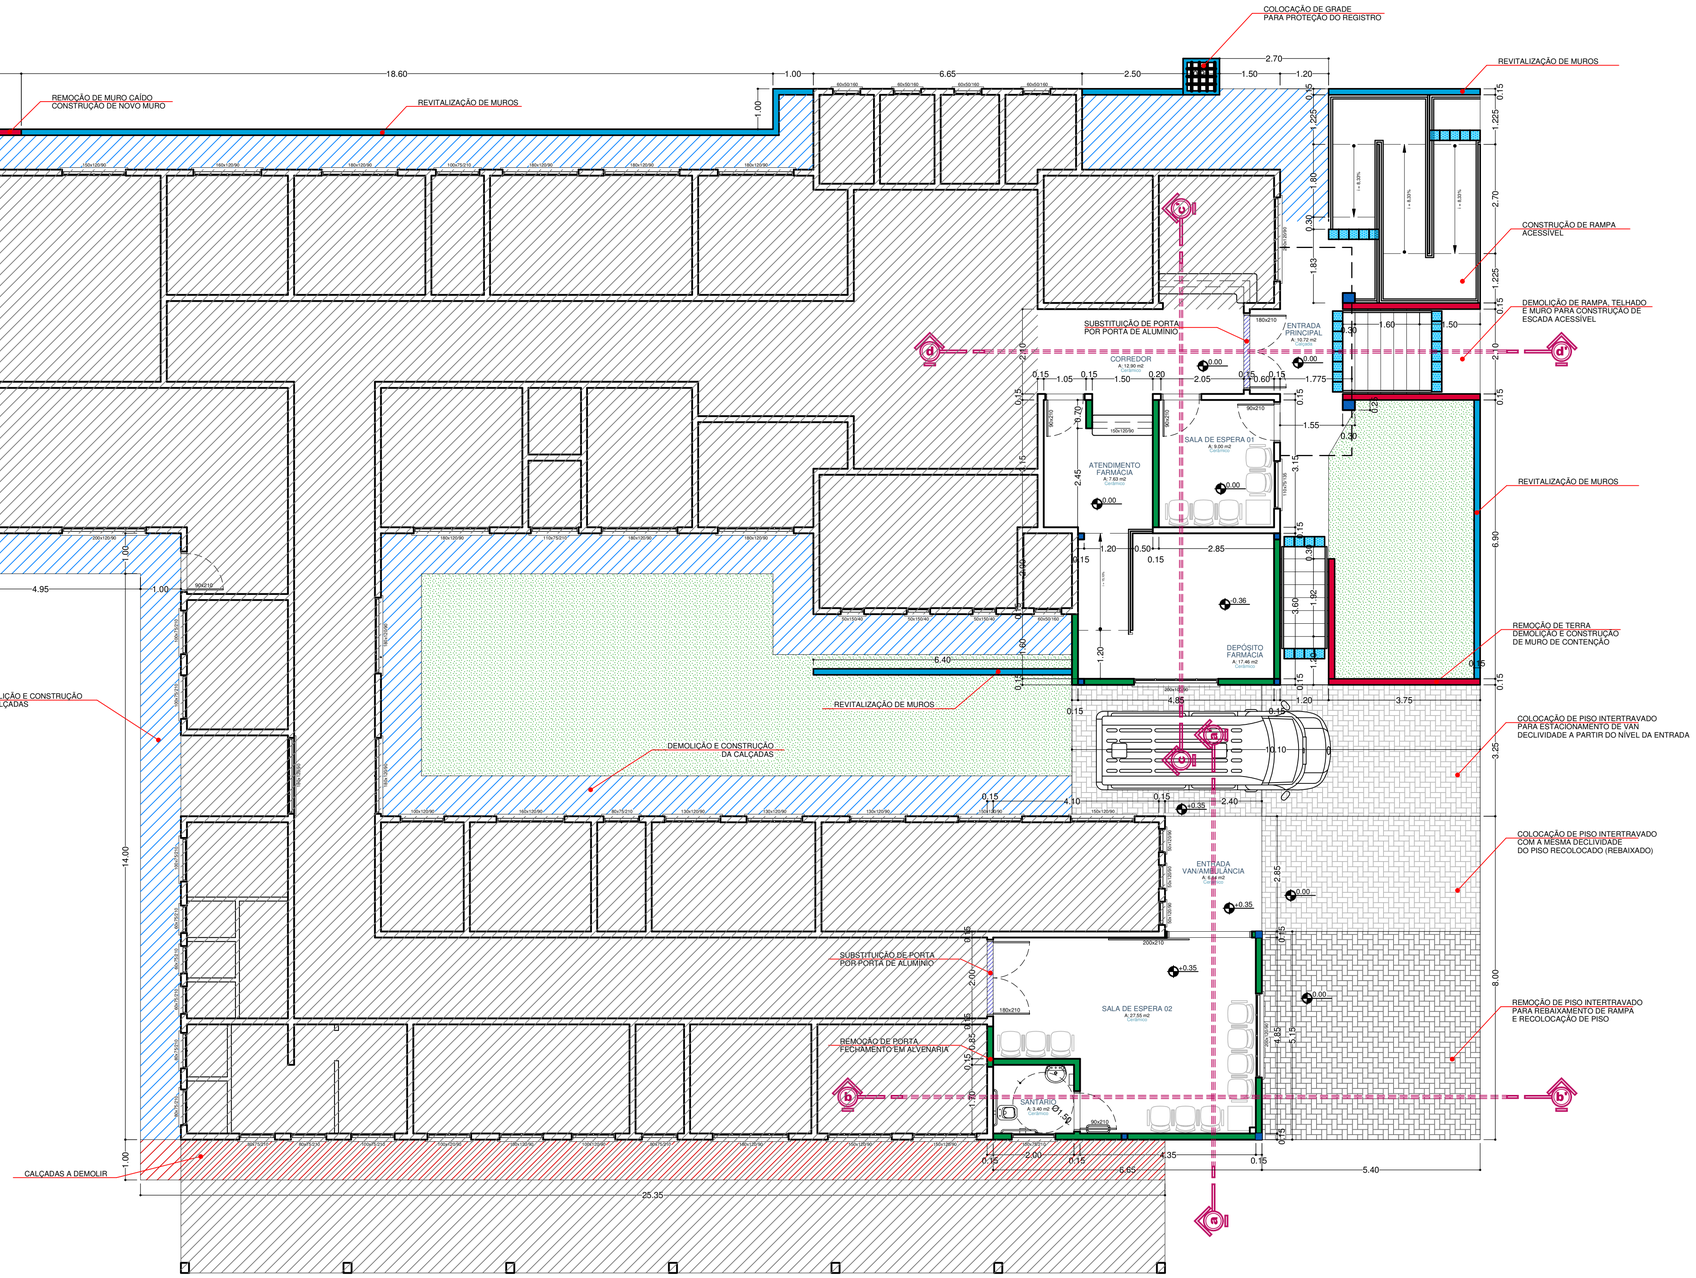


# PLANTA BAIXA

ESCALA ..... 1:75

## SERVIÇOS A EXECUTAR:

- EXTERNO:
  - > DEMOLIÇÃO RAMPA DE ACESSO COBERTA.
  - > DEMOLIÇÃO COBERTURA DE ACESSO.
  - > CONSTRUÇÃO RAMPA ACESSÍVEL.
  - > CONSTRUÇÃO DE COBERTURAS FRONTAIS EM ESTRUTURA METÁLICA PARA PROTEÇÃO DOS ACESSOS.
  - > CONSTRUÇÃO ESCADA DE ACESSO À ENTRADA PRINCIPAL.
  - > CONSTRUÇÃO ESCADA DE LIGAÇÃO ENTRE OS BLOCOS FRONTAIS.
  - > REFORMA EM TODAS AS CALÇADAS.
  - > PINTURA DE TODAS AS PAREDES.
  - > REFORMA NOS MUROS.
  - > DEMOLIÇÃO E RECONSTRUÇÃO DE MUROS ESPECÍFICOS.
  - > REMOÇÃO E RECOLOCAÇÃOS DE PISO INTERTRAVADO PARA REBAIXAMENTO DE RAMPA.
  - > CONSTRUÇÃO RAMPA PARA A AMBULÂNCIA.
  - > CONSTRUÇÃO ENTRADA PARA RECEBIMENTO DE MACAS.
  - > COLOCAÇÃO GRADE NO ABRIGO DO REGISTRO.
  - > SUBSTITUIÇÃO DAS DUAS PORTAS DE ACESSO PRINCIPAL POR PORTAS DE ALUMÍNIO.
- FARMÁCIA:
  - > AMPLIAÇÃO DE FARMÁCIA.
  - > CONSTRUÇÃO BALCÃO.
  - > INSERÇÃO DE ACESSO A FARMÁCIA.
  - > REBAIXAMENTO DE TETO E PISO NO DEPÓSITO.
  - > CONSTRUÇÃO DE RAMPA PARA ACESSO AO DEPÓSITO.
- SALA DE ESPERA 01:
  - > INSERÇÃO DE PORTAS E JANELA.
  - > FECHAMENTO PAREDE FARMÁCIA.
- DEPÓSITO DE LIXO:
  - > DEMOLIÇÃO DE DEPÓSITO ANTIGO.
  - > CONSTRUÇÃO DE NOVO DEPÓSITO NO NÍVEL MAIS BAIXO.
- SALA DE ESPERA 02:
  - > FECHAMENTO DE PAREDES NA GARAGEM DA VAN/AMBULÂNCIA.
  - > CONSTRUÇÃO DE BANHEIRO ACESSÍVEL.
  - > INSERÇÃO DE PORTAS E JANELAS.

- ÁREA EXISTENTE
- DEMOLIÇÃO E REVITALIZAÇÃO DE CALÇADAS
- CALÇADAS A DEMOLIR
- SUBSTITUIÇÃO DE PORTAS POR PORTAS DE ALUMÍNIO
- REVITALIZAÇÃO DE MURO
- DEMOLIÇÃO E CONSTRUÇÃO DE MURO
- PAREDES A EDIFICAR

**ARQUITETÔNICO**

AMOSC
ASSOCIAÇÃO DOS MUNICÍPIOS DO OESTE DE SANTA CATARINA

**MUNICÍPIO DE SERRA ALTA**

| | |
|---|---|
| DESCRIÇÃO: **Reforma e Ampliação Unidade Municipal de Saúde** | ESCALA: INDICADA |
| ENDEREÇO DA OBRA: Sede do Município | DATA: JUNHO/2018 |
| CONTEÚDO: Planta Baixa | Nº DO PROJETO: 5.049 / ÁREA REFORMA/AMPLIAÇÃO: 87,30 m² |
| RESPONSÁVEL TÉCNICO PELO PROJETO: **Weiller Werner Wichnovski** Engenheiro Civil CREA-SC: 139768-9 | PRANCHA: AR 02 PRANCHA 02 DE 04 / DESENHISTA: Weiller W. W. / ARQUIVO: RefAmpUnidSaúde.dwg |