


LEGENDA

| | |
|--|--|
| | POSTE SIMPLES, CIRCULAR METÁLICO DE 6 M, DIÂMETRO 3" COM PAREDE 2,65 MM, FIXADO EM SAPATA DE CONCRETO. |
| | ATERRAMENTO COM HASTES TIPO COPPERWELD 5/8"X2400MM. |
| | CÂMERA DE MONITORAMENTO TIPO FIXA, FIXADA EM QUADRO DE COMANDO. |
| | CÂMERA DE MONITORAMENTO TIPO ROTATIVA FIXADA EM BRAÇO ESPECÍFICO. |

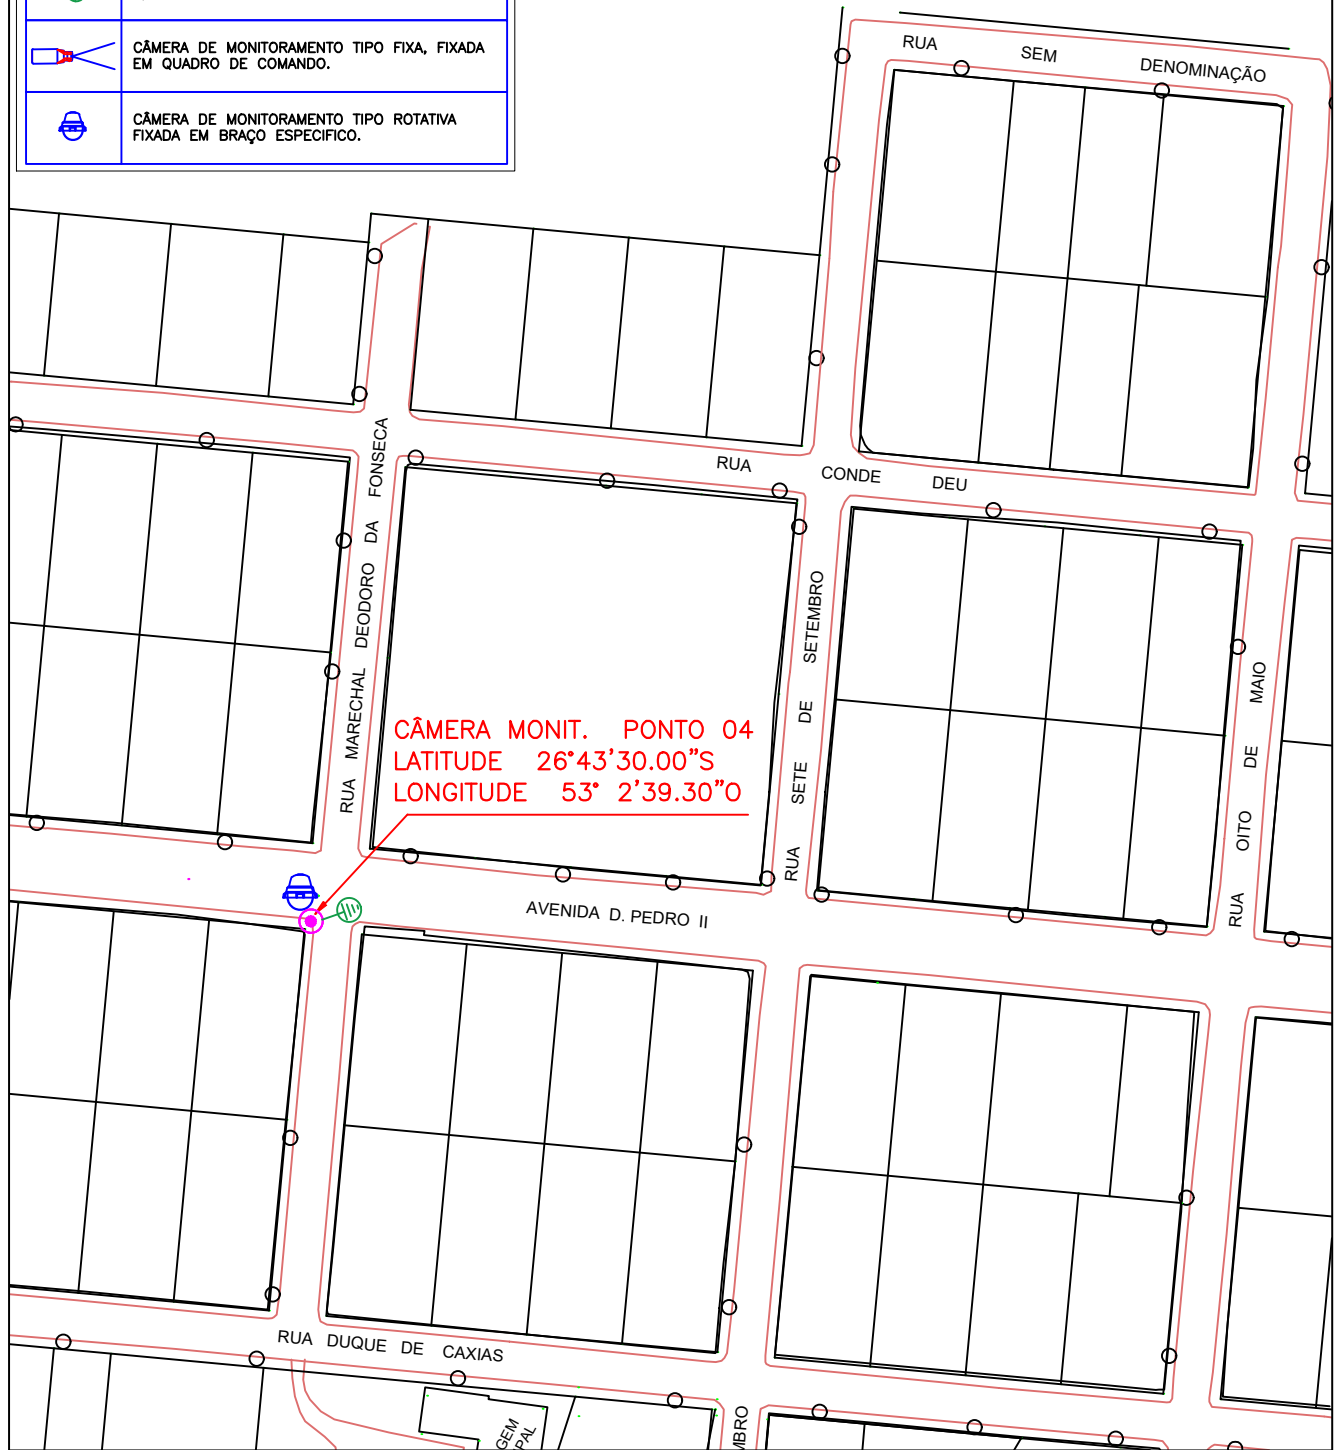

DESCRIÇÃO DO PROJETO:

CÂMERAS DE MONITORAMENTO - SERRA ALTA/SC



ASSINATURA CLIENTE:

MUNICÍPIO DE SERRA ALTA
CNPJ:80.622.319/0001-98

ASSINATURA RESPONSÁVEL TÉCNICO:

JUCIMAR MAGNANTI
CREA/SC:116352-5

PROJETO:

PONTO 04

PRANCHA:

05/14

REVISÃO:

V.00

FORMATO:

210X291

ARQ. CAD:

CAM_MON-V01

ESCALA:

S/ESCALA

DATA:

04/06/2018

DESENHISTA:

JUCIMAR

PROJETISTA:

JUCIMAR