

 

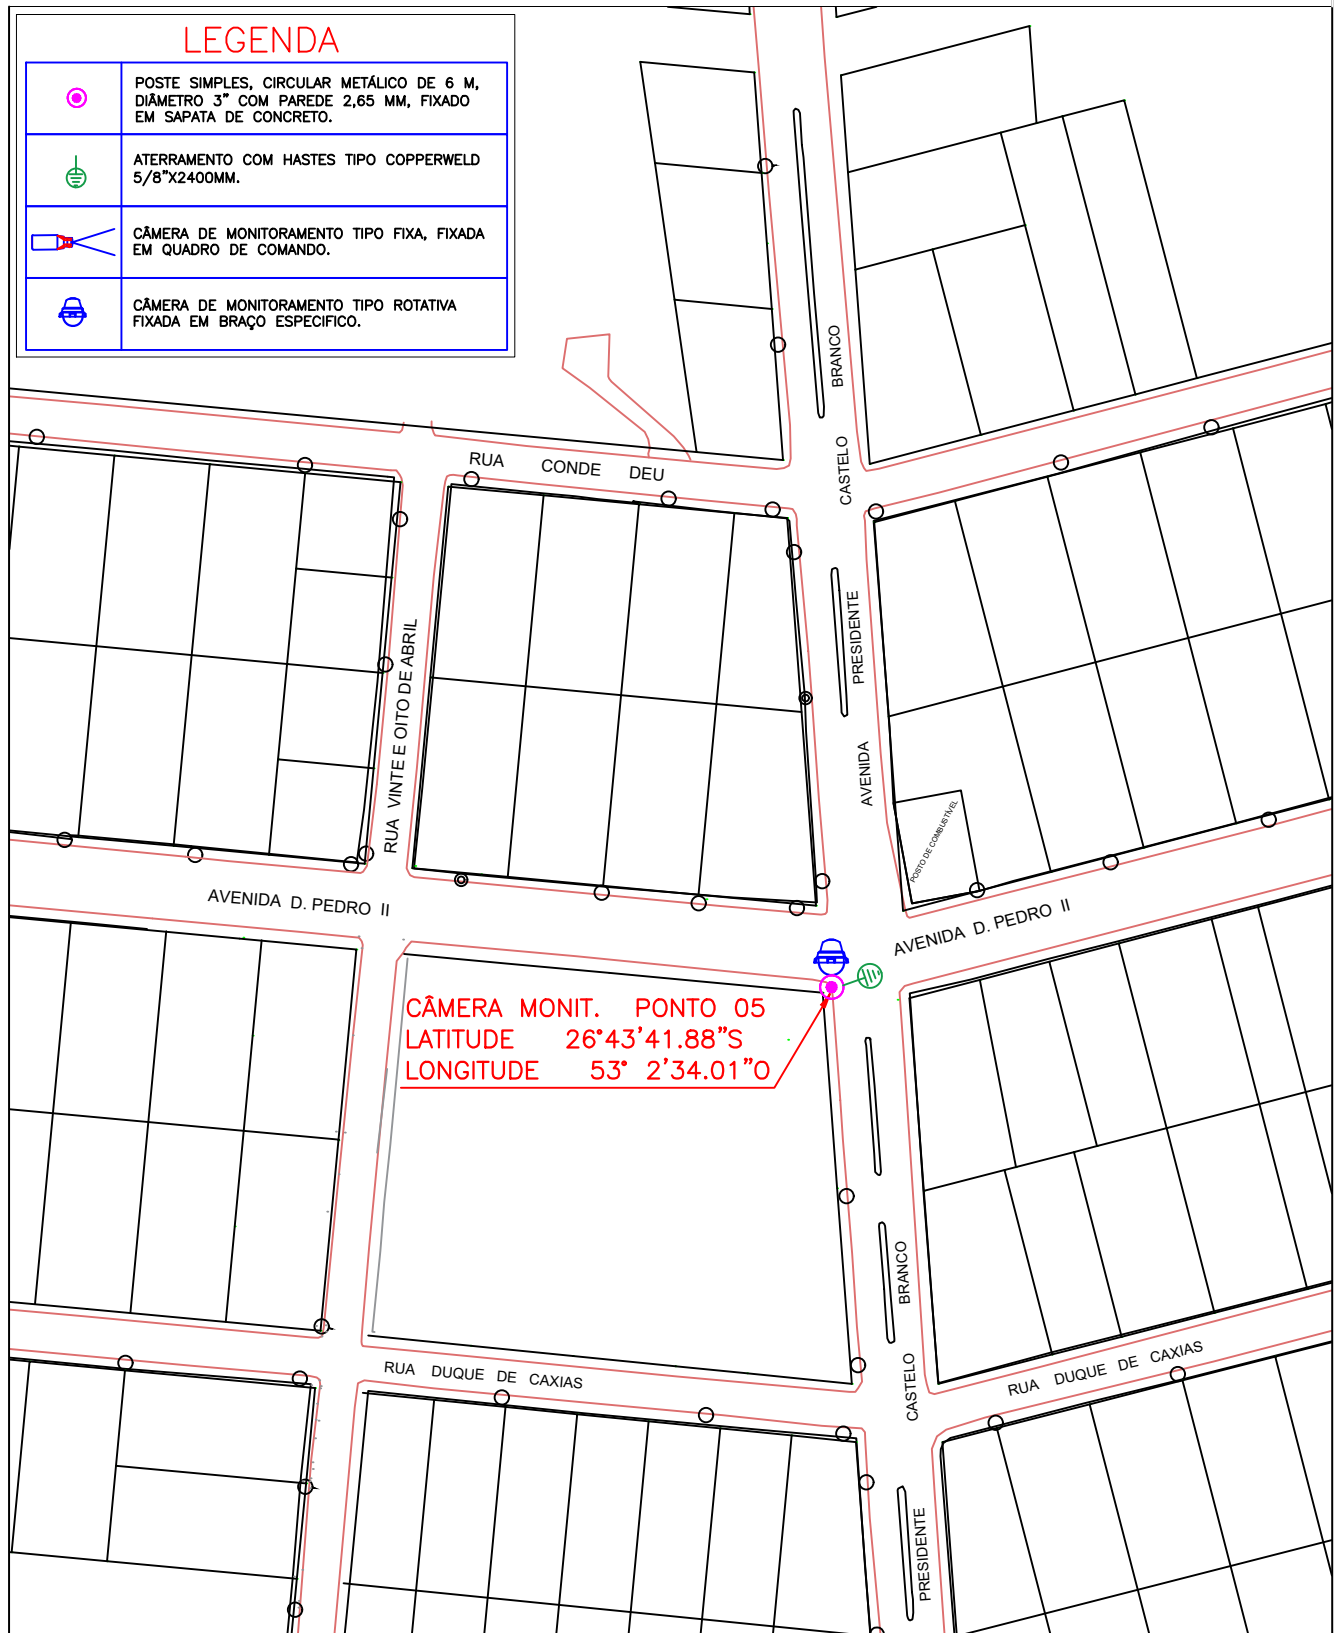


LEGENDA

	POSTE SIMPLES, CIRCULAR METÁLICO DE 6 M, DIÂMETRO 3" COM PAREDE 2,65 MM, FIXADO EM SAPATA DE CONCRETO.
	ATERRAMENTO COM HASTES TIPO COPPERWELD 5/8"X2400MM.
	CÂMERA DE MONITORAMENTO TIPO FIXA, FIXADA EM QUADRO DE COMANDO.
	CÂMERA DE MONITORAMENTO TIPO ROTATIVA FIXADA EM BRAÇO ESPECÍFICO.



CÂMERA MONIT. PONTO 05
 LATITUDE 26°43'41.88"S
 LONGITUDE 53° 2'34.01"O

DESCRIÇÃO DO PROJETO:

CÂMERAS DE MONITORAMENTO - SERRA ALTA/SC



ASSINATURA CLIENTE:

 MUNICÍPIO DE SERRA ALTA
 CNPJ:80.622.319/0001-98

ASSINATURA RESPONSÁVEL TÉCNICO:

 JUCIMAR MAGNANTI
 CREA/SC:116352-5

PROJETO:

PONTO 05

PRANCHA:

06/14

REVISÃO:

V.00

FORMATO:

210X291

ARQ. CAD:

CAM_MON-V01

ESCALA:

S/ESCALA

DATA:

04/06/2018

DESENHISTA:

JUCIMAR

PROJETISTA:

JUCIMAR