



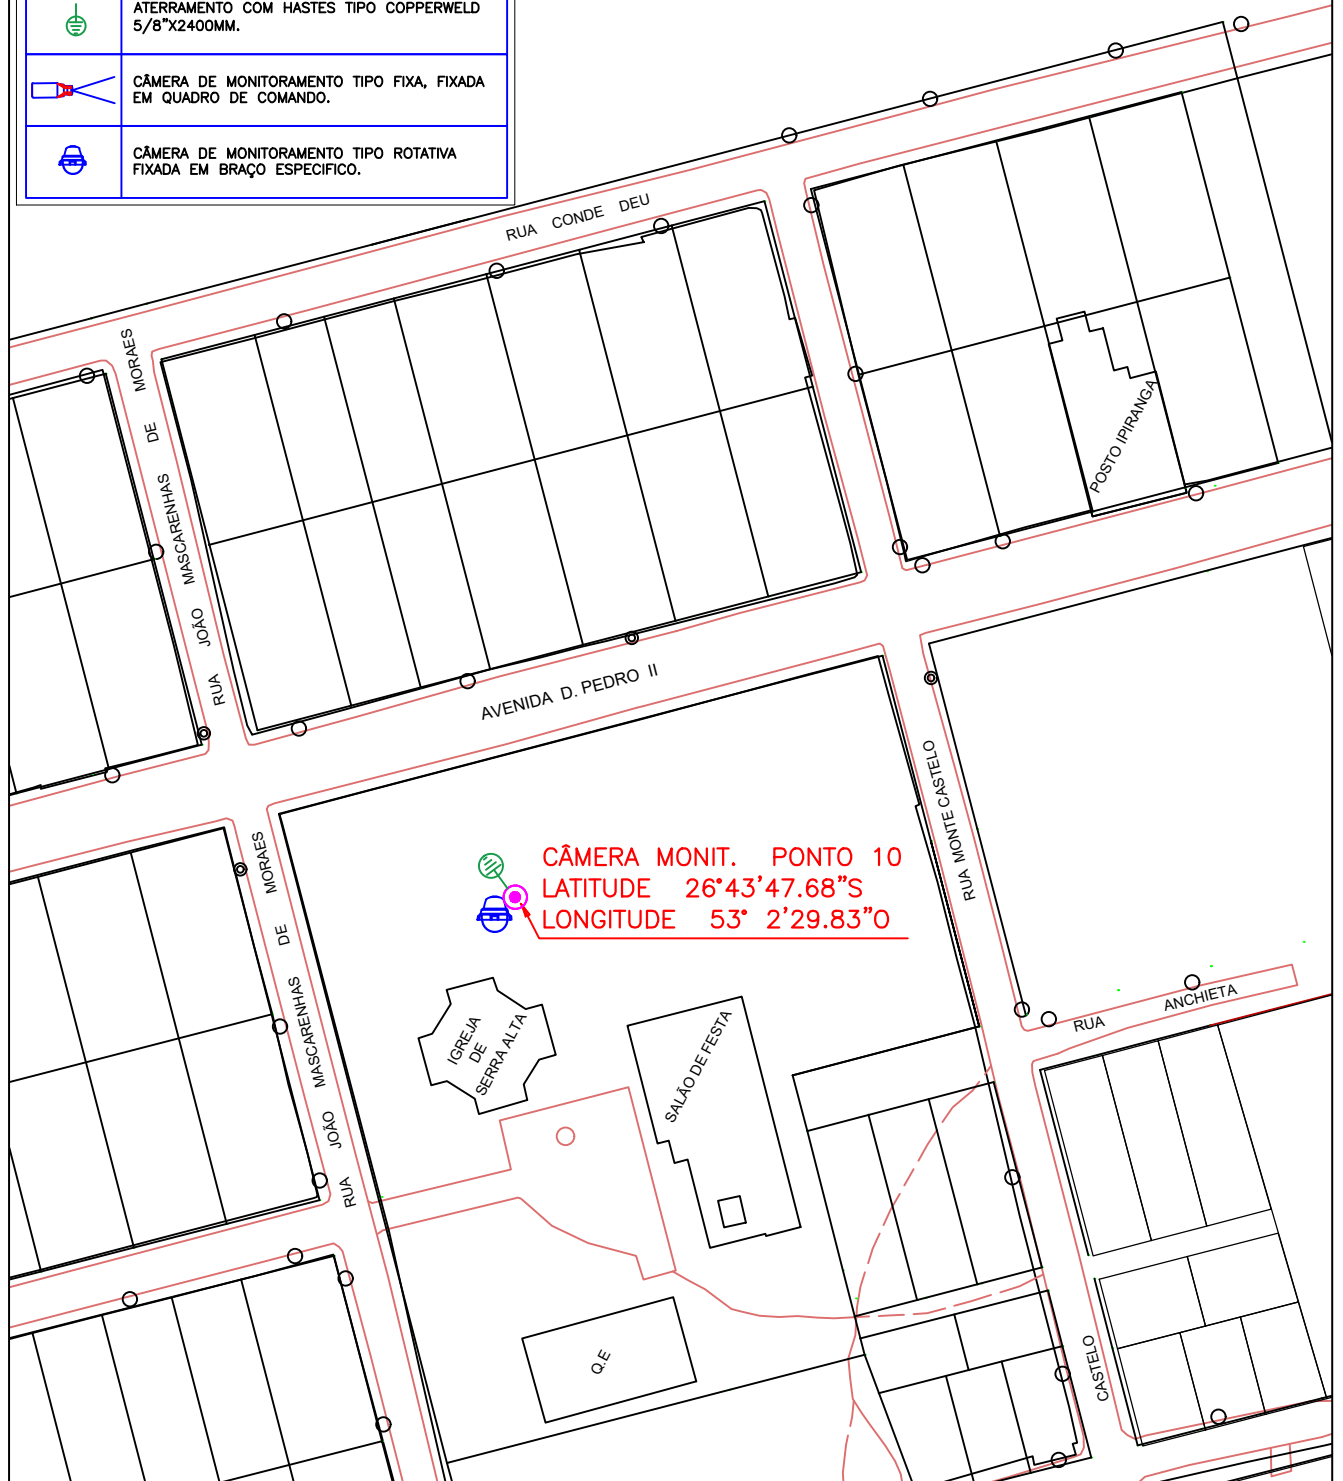


LEGENDA

	POSTE SIMPLES, CIRCULAR METÁLICO DE 6 M, DIÂMETRO 3" COM PAREDE 2,65 MM, FIXADO EM SAPATA DE CONCRETO.
	ATERRAMENTO COM HASTES TIPO COPPERWELD 5/8"X2400MM.
	CÂMERA DE MONITORAMENTO TIPO FIXA, FIXADA EM QUADRO DE COMANDO.
	CÂMERA DE MONITORAMENTO TIPO ROTATIVA FIXADA EM BRAÇO ESPECÍFICO.



DESCRIÇÃO DO PROJETO:

CÂMERAS DE MONITORAMENTO - SERRA ALTA/SC



ASSINATURA CLIENTE:

MUNICIPIO DE SERRA ALTA
CNPJ:80.622.319/0001-98

ASSINATURA RESPONSÁVEL TÉCNICO:

JUCIMAR MAGNANTI
CREA/SC:116352-5

PROJETO:

PONTO 10

PRANCHA:

11/14

REVISÃO:

V.00

FORMATO:

210X291

ARQ. CAD:

CAM_MON-V01

ESCALA:

S/ESCALA

DATA:

04/06/2018

DESENHISTA:

JUCIMAR

PROJETISTA:

JUCIMAR