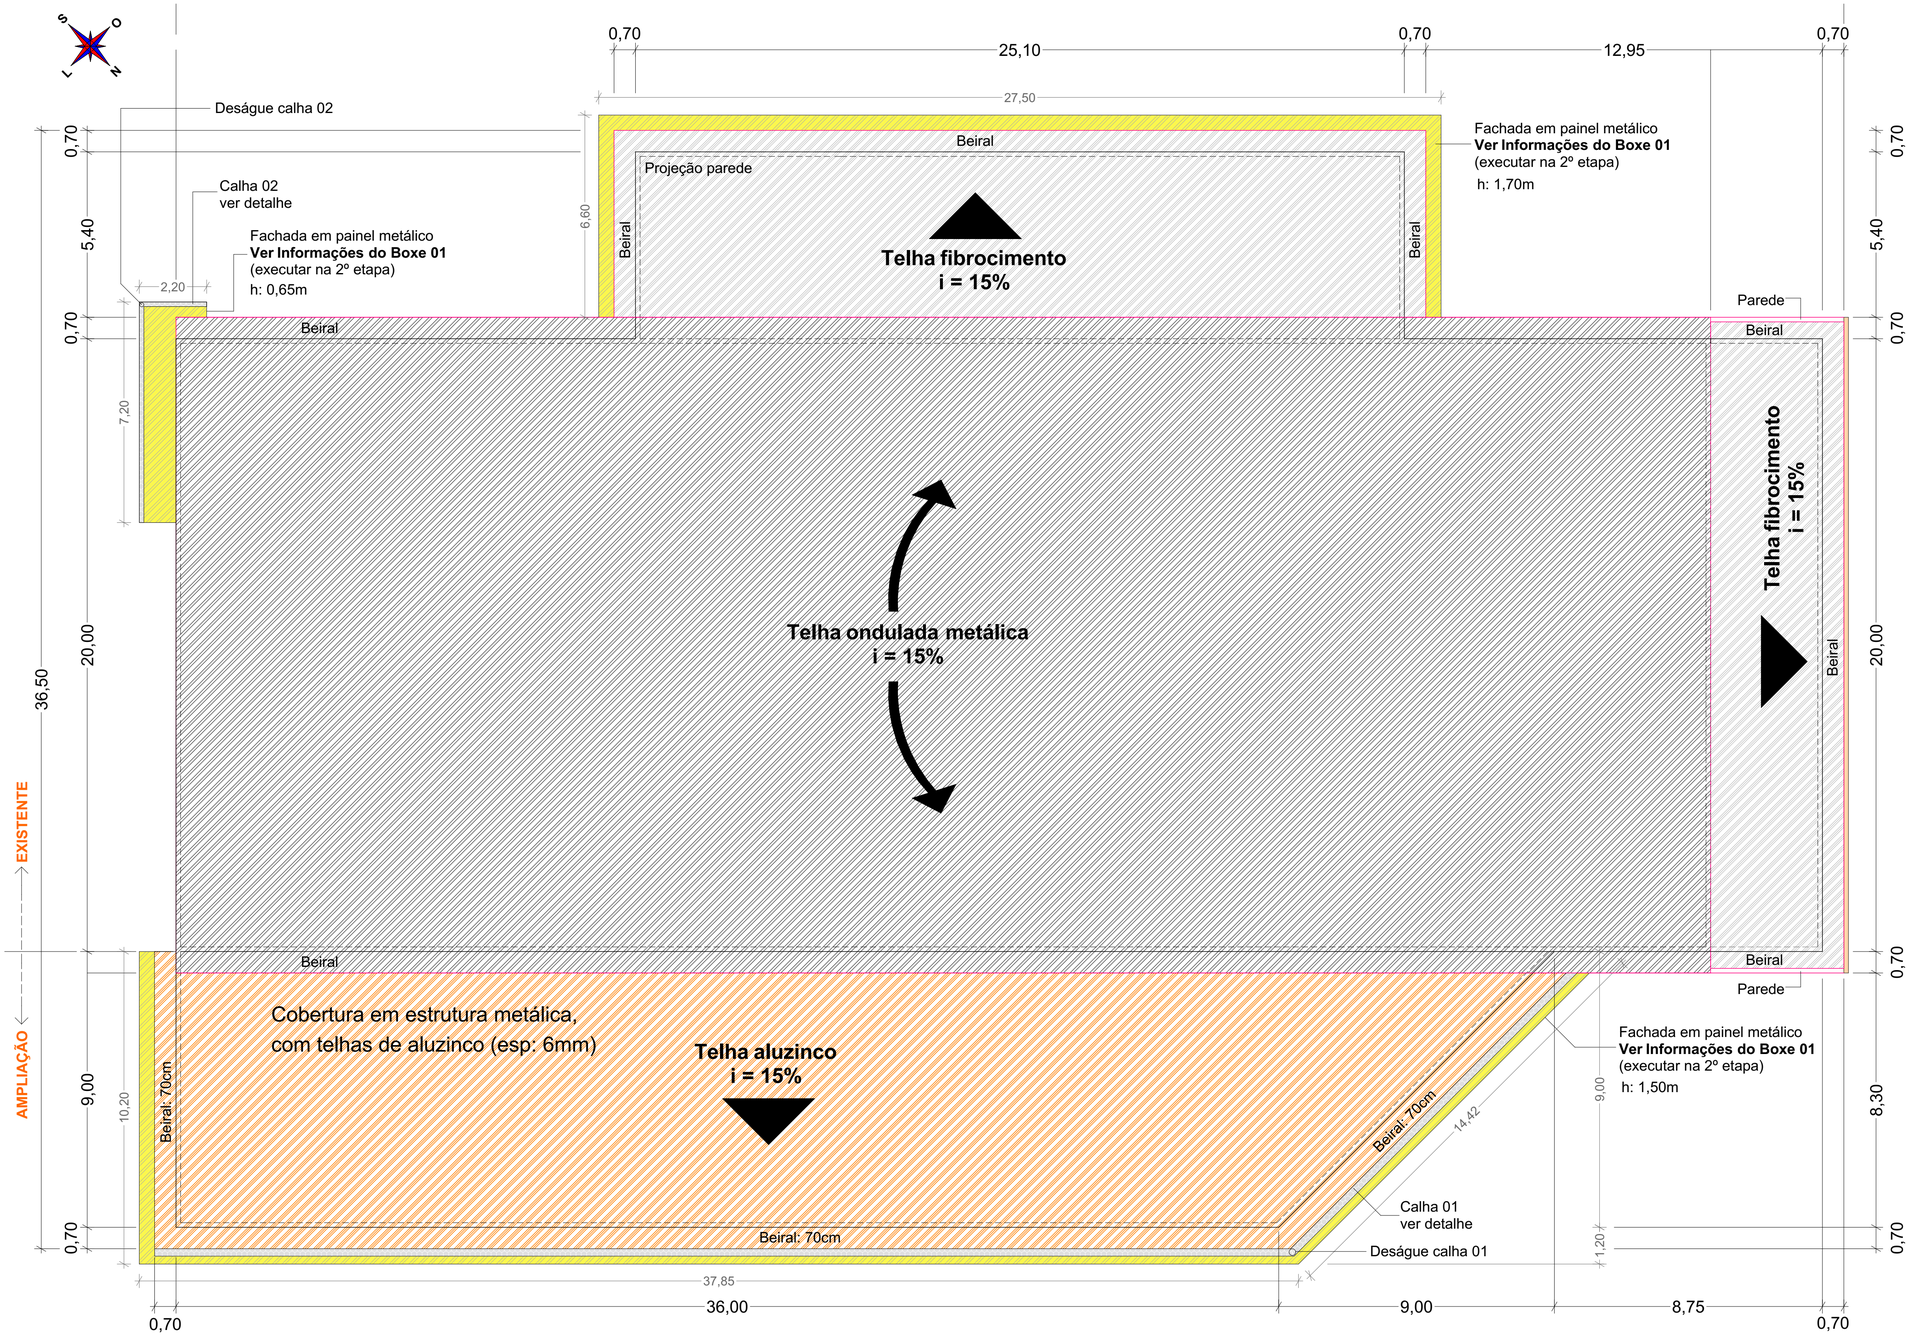

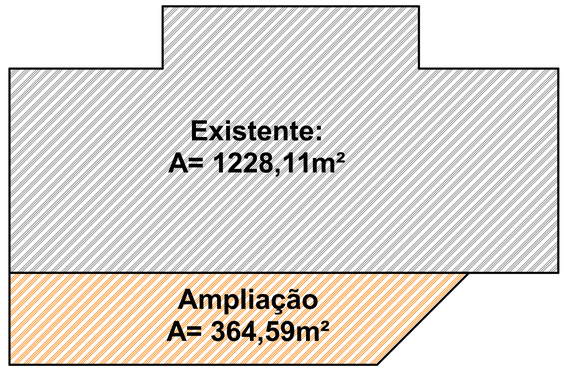

QUADRO DE LEGENDAS:	
Símbolo:	Significado:
	Delimitação parte existente
	Delimitação paredes externas - projeção edificação
	Calha existente
	Sentido da declividade do coberto
	Cobertura em telha de fibrocimento - existente
	Cobertura em telha metálica - existente
	Cobertura em aluzinco - 1° Etapa - Ampliação do salão
	Fachada em painel metálico - Executar na 2° Etapa - Reformas e Melhorias
	Calhas - Executar na 2° Etapa - Reformas e Melhorias

PLANTA DE COBERTURA
Área Cobertura= 1701,70m²

02

Escala: 1/100

Boxe 01:

Informações sobre os painéis metálicos:

Na 2º etapa da obra, a qual se refere à execução das reformas e melhorias nas fachadas da edificação, deverão ser instalados painéis metálicos para "esconder" os telhados das laterais do pavilhão, conforme as indicações desta planta.

Considerar painéis na cor amarela, largura de 1,20m, altura de 1,50 metros, com borda superior na cor verde e de espessura 10cm. Chapas fixadas com estrutura metálica, mediante cálculo e orientações do fabricante.

DETALHE ILUSTRATIVO:

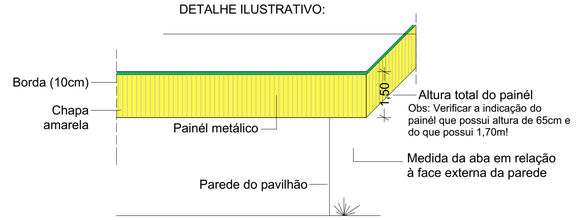

DETALHE CALHA 01
(sem escala)

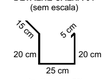

Inclinação 2%
Comprimento Total: 49,50m
Desenvolvimento calha: 85cm

Desenvolvimento:
85 cm

Adotar condutor pluvial de 150mm
Descida no local indicado para deságue
Sentido de declividade para o deságue

DETALHE CALHA 02
(sem escala)

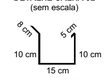

Inclinação 2%
Comprimento Total: 9,40m
Desenvolvimento calha: 48cm

Desenvolvimento:
48 cm

Adotar condutor pluvial de 100mm
Descida no local indicado para deságue
Sentido de declividade para o deságue

ARQUITETÔNICO

Espaço reservado para aprovação:

DESCRIÇÃO:
Centro de Atividades Sócio Educativas - 1º Etapa de Obras - Ampliação 364,59m²

ENDEREÇO DA OBRA:
Parque Feagrisa, Município de Serra Alta, SC

CONTEÚDO:
PLANTA DE COBERTURA

PRANCHA: 02 / 06
FOLHA: A1

ESCALA: INDICADA

DATA: Fevereiro/2019

ÁREA TOTAL EDIFIC.: 1592,70m²

NOME DO ARQUIVO:
projetopavilhaofeagrisaserraalta.pln

DESENHISTA:
ANDRÉIA

RESPONSÁVEL TÉCNICO PELO PROJETO:
Eng. Civil Andréia Fátima Trichês
CREA/SC nº: 152052-3

PROPRIETÁRIO:
Prefeitura Municipal de Serra Alta - SC
CNPJ: 080.622.319/001-98

TR CONSTRUTORA E ENGENHARIA LTDA
CREA/SC nº: 154766-9