



11 FACHADA FRONTAL - SITUAÇÃO ATUAL

Escala: 1/100

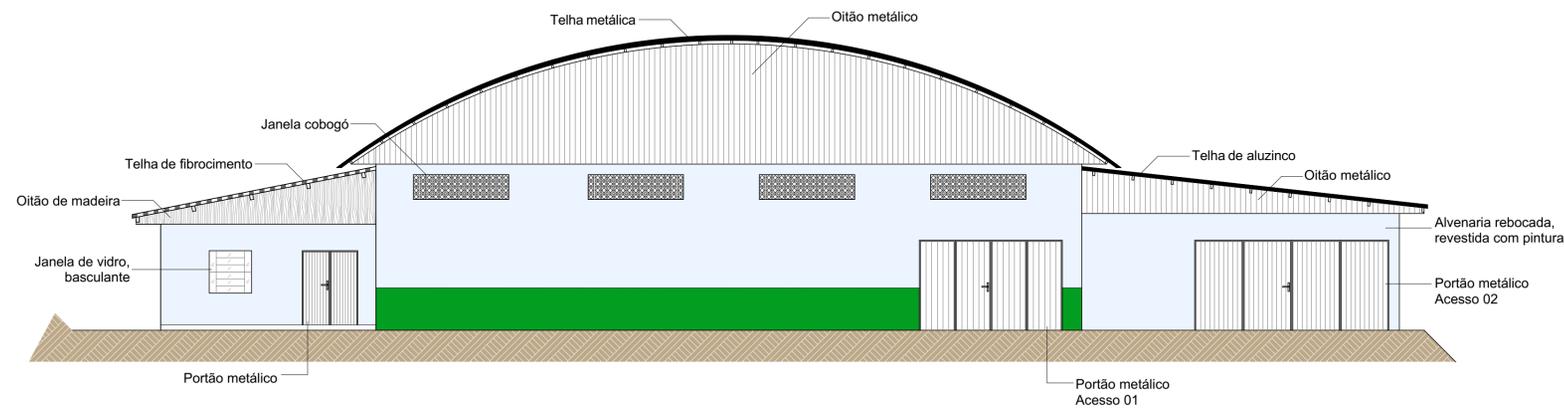

12 FACHADA FRONTAL - APÓS CONCLUSÃO DA 1ª ETAPA

Escala: 1/100

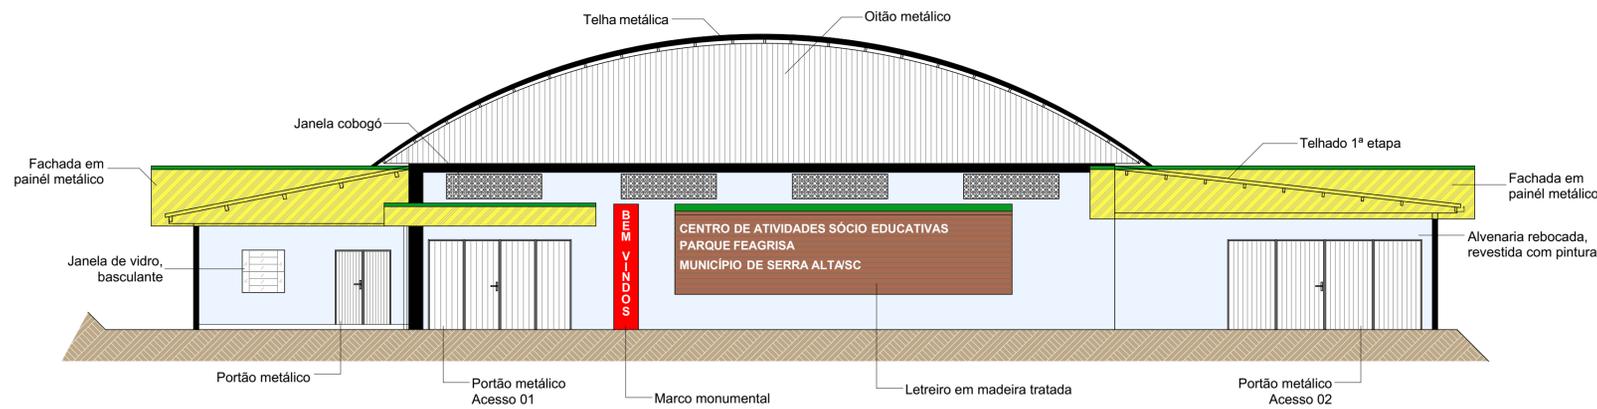

13 FACHADA FRONTAL - APÓS CONCLUSÃO DA 2ª ETAPA

Escala: 1/100

ARQUITETÔNICO

Espaço reservado para aprovação:

DESCRIÇÃO:
Centro de Atividades Sócio Educativas - 2ª Etapa de Obras - Reformas e Melhorias

ENDEREÇO DA OBRA:
Parque Feagrisa, Município de Serra Alta, SC

CONTEÚDO: DEMONSTRATIVO DE FACHADAS Fachada Frontal	PRANCHA: 02 / 03 FOLHA: A1	ESCALA: INDICADA DATA: Fevereiro/2019 ÁREA TOTAL EDIFIC.: 1592,70m ²
--	---	--

NOME DO ARQUIVO:
projetopavilhaofeagrisaserraalta.pln

RESPONSÁVEL TÉCNICO PELO PROJETO:
Eng. Civil Andréia Fátima Trichês
CREA/SC nº: 152052-3

PROPRIETÁRIO:
Prefeitura Municipal de Serra Alta - SC
CNPJ: 080.622.319/001-98



TR CONSTRUTORA E ENGENHARIA LTDA
CREA/SC nº: 154766-9