



14 FACHADA LATERAL LESTE - SITUAÇÃO ATUAL

Escala: 1/100

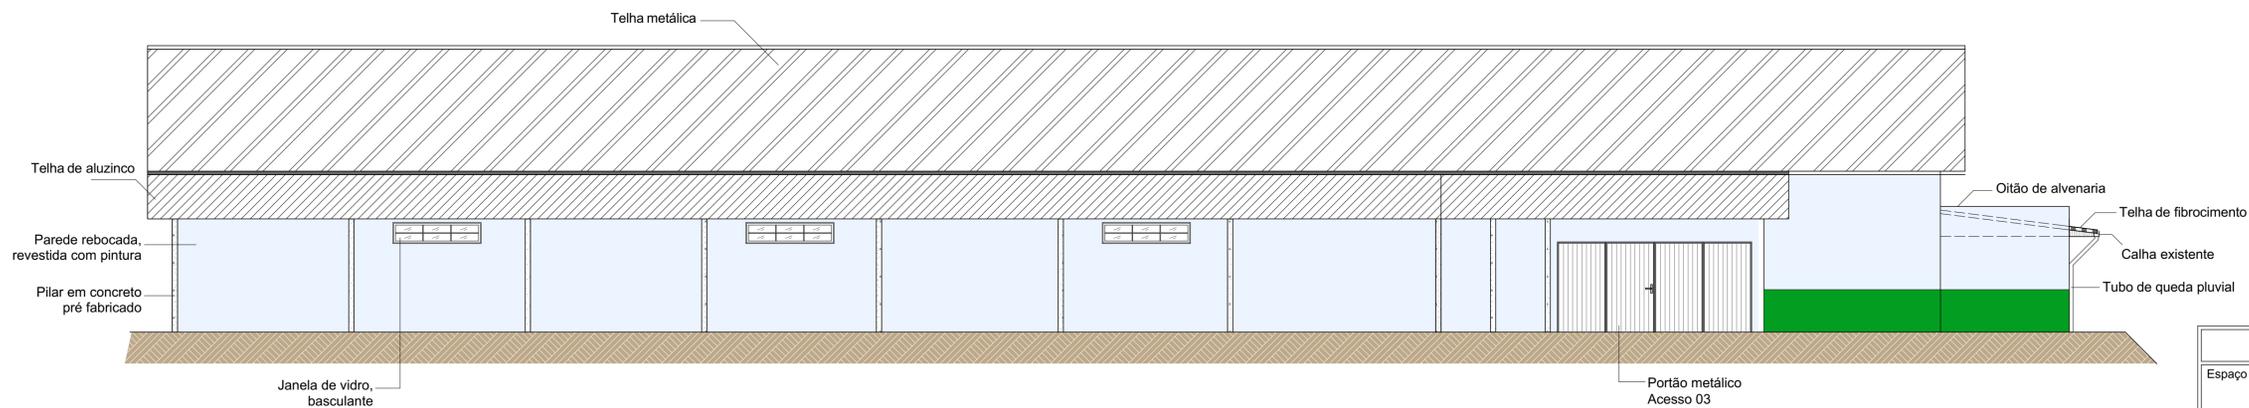

15 FACHADA LATERAL LESTE - APÓS CONCLUSÃO DA 1ª ETAPA

Escala: 1/100

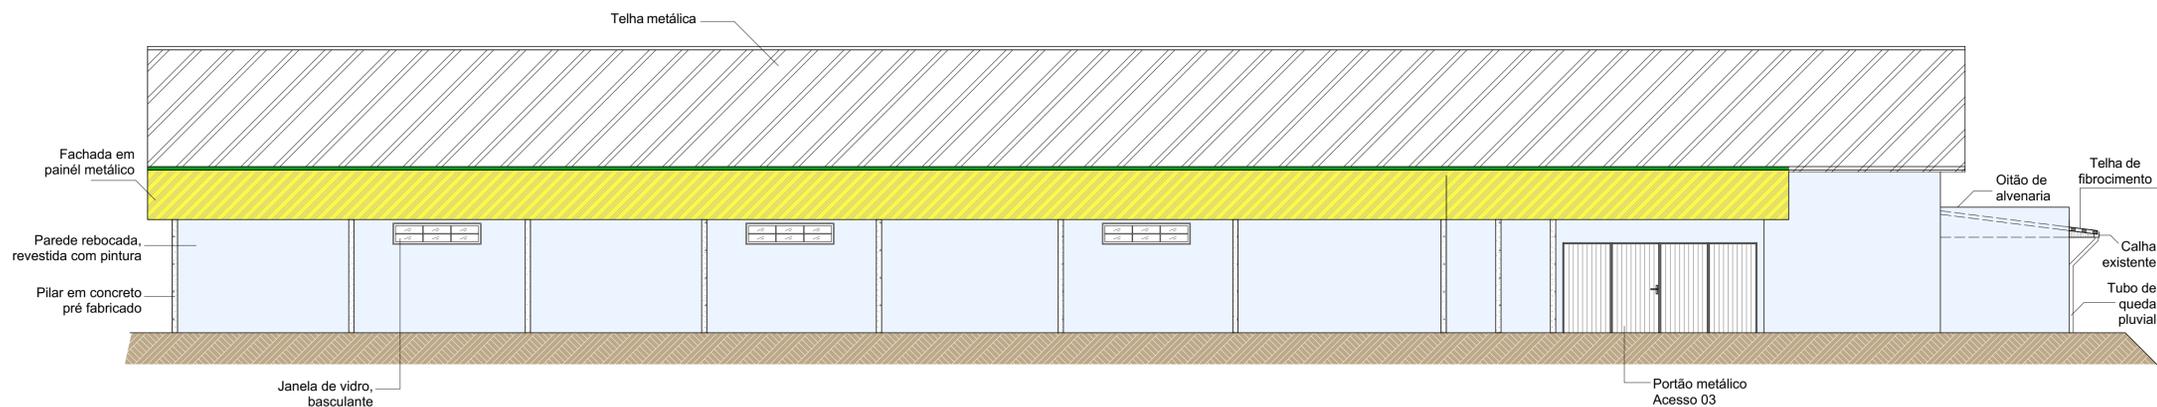

16 FACHADA LATERAL LESTE - APÓS CONCLUSÃO DA 2ª ETAPA

Escala: 1/100

ARQUITETÔNICO

Espaço reservado para aprovação:

DESCRIÇÃO:
Centro de Atividades Sócio Educativas - 2ª Etapa de Obras - Reformas e Melhorias

ENDEREÇO DA OBRA:
Parque Feagrisa, Município de Serra Alta, SC

CONTEÚDO:
DEMONSTRATIVO DE FACHADAS
Fachada Lateral - Leste

PRANCHA:
03 / 03
FOLHA: A1

ESCALA:
INDICADA
DATA:
Fevereiro/2019
ÁREA TOTAL EDIFIC.:
1592,70m²

NOME DO ARQUIVO:
projetopavilhaofeagrisaserraalta.pln

DESENHISTA:
ANDRÉIA

RESPONSÁVEL TÉCNICO PELO PROJETO:

PROPRIETÁRIO:
Eng. Civil Andréia Fátima Trichês
CREA/SC nº: 152052-3

Prefeitura Municipal de Serra Alta - SC
CNPJ: 080.622.319/001-98



TR CONSTRUTORA E ENGENHARIA LTDA
CREA/SC nº: 154766-9