


CORTE TRANSVERSAL
SEM ESCALA

Asfalto/Calçamento existente

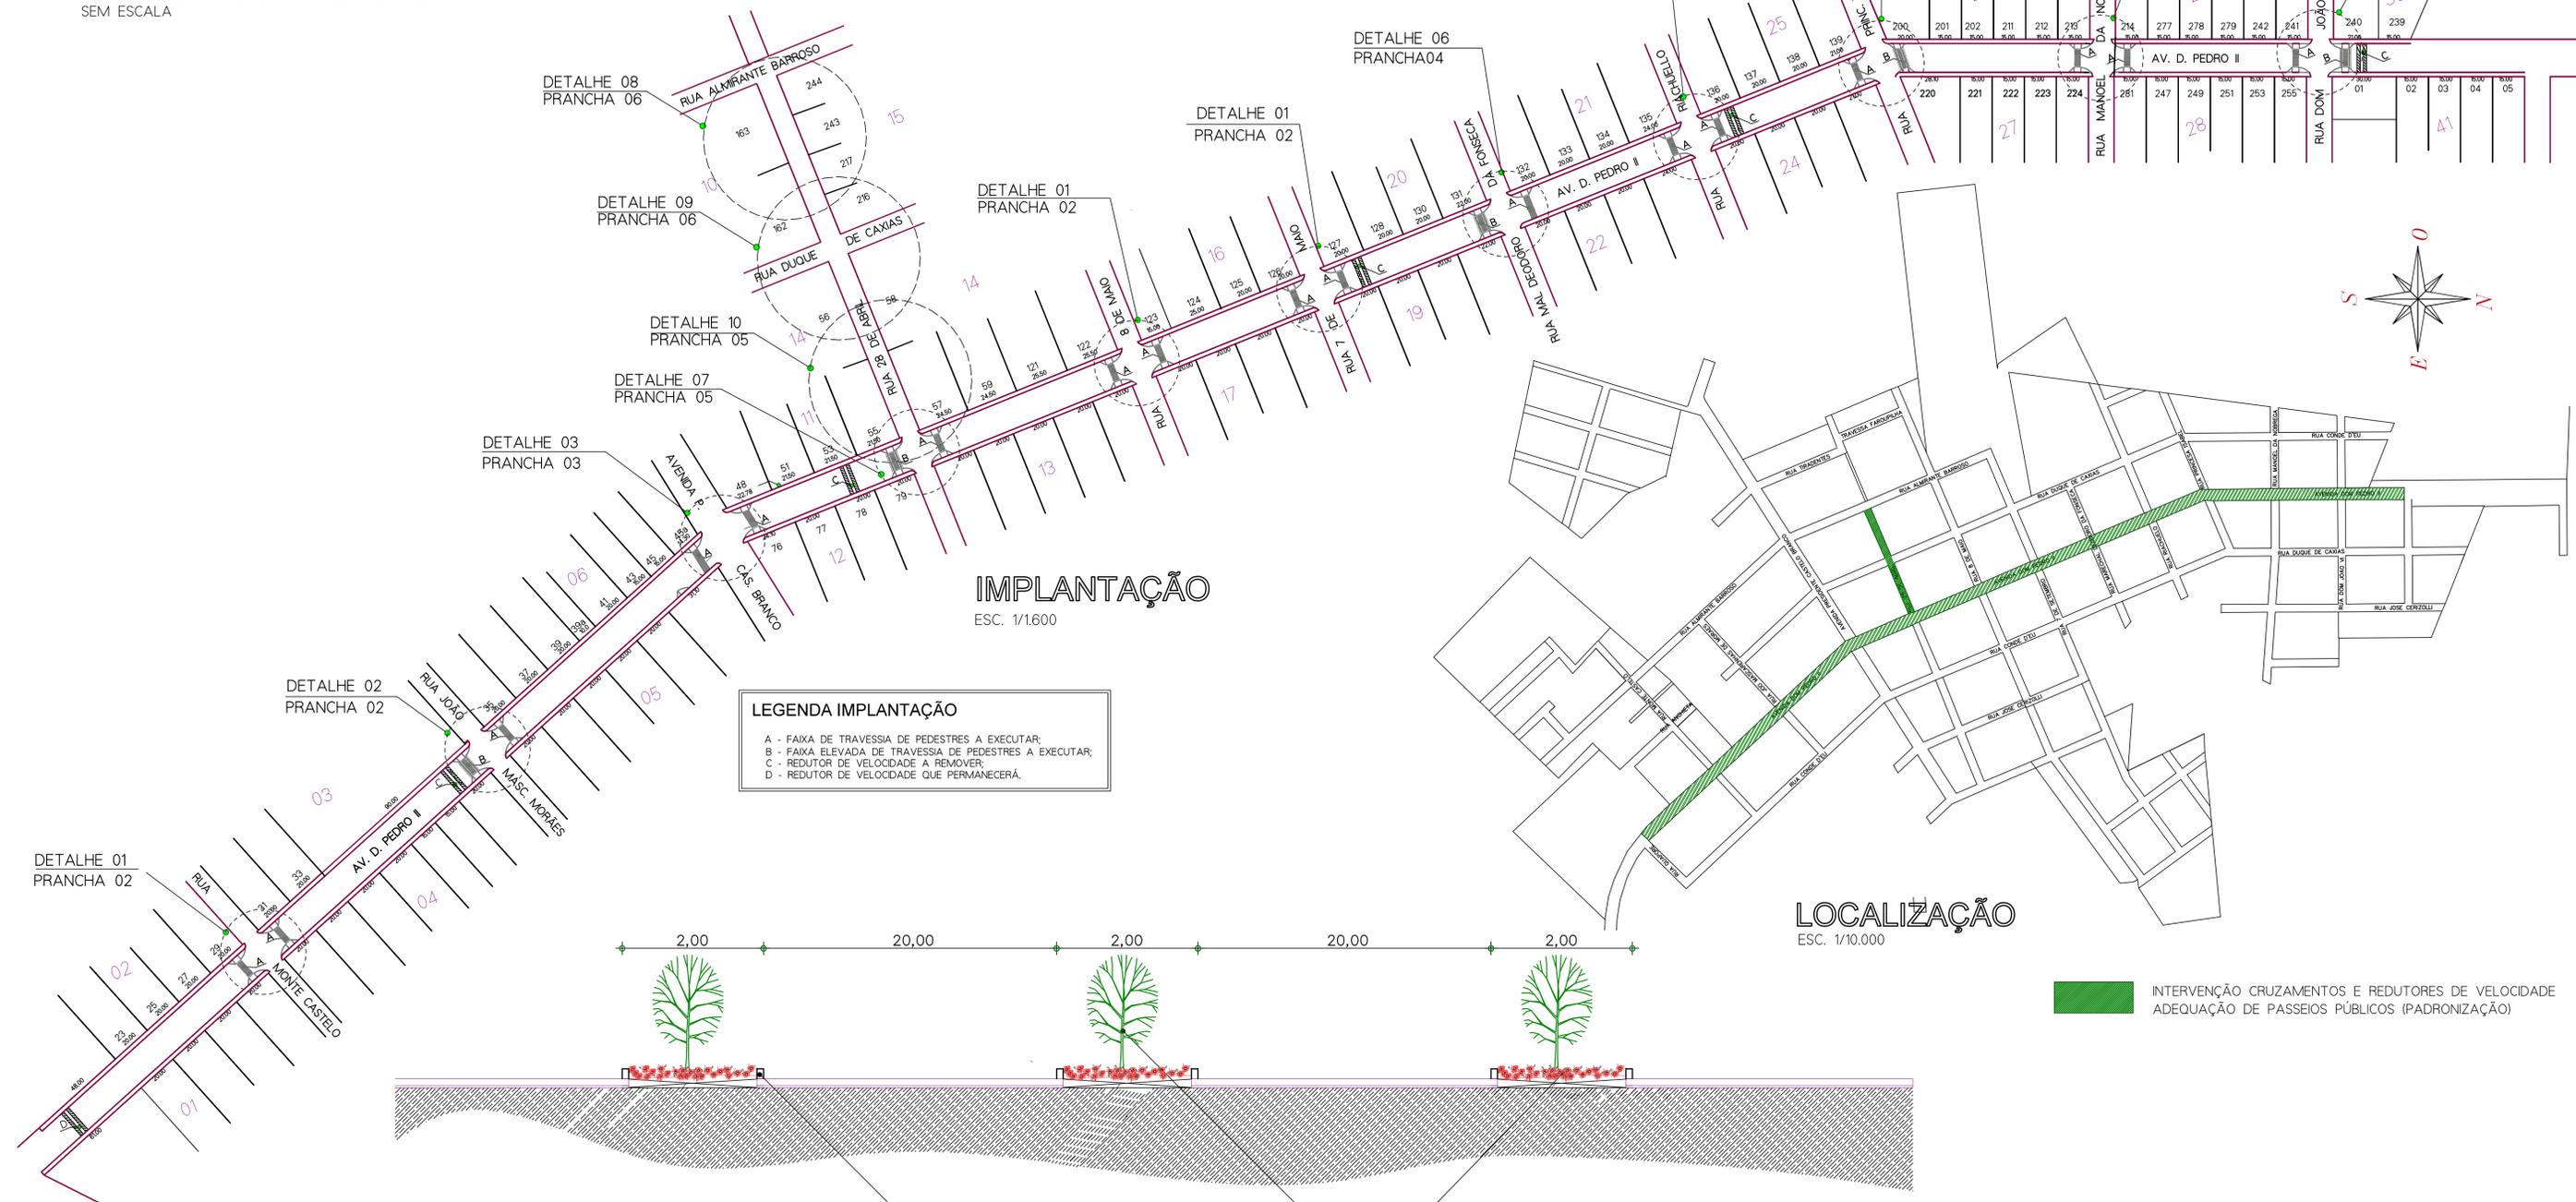

IMPLANTAÇÃO
ESC. 1/1.600


LEGENDA IMPLANTAÇÃO
 A - FAIXA DE TRAVESSIA DE PEDESTRES A EXECUTAR;
 B - FAIXA ELEVADA DE TRAVESSIA DE PEDESTRES A EXECUTAR;
 C - REDUTOR DE VELOCIDADE A REMOVER;
 D - REDUTOR DE VELOCIDADE QUE PERMANECERÁ.

LOCALIZAÇÃO
ESC. 1/10.000

INTERVENÇÃO CRUZAMENTOS E REDUTORES DE VELOCIDADE
ADEQUAÇÃO DE PASSEIOS PÚBLICOS (PADRONIZAÇÃO)

OBSERVAÇÃO:
 * TODOS OS PASSEIOS SERÃO COM BLOCO VIBRO-PRENSADO DE RESISTÊNCIA A COMPRESSÃO E ABRASÃO DE 35MPa, ASSENTE SOBRE LASTRO DE BRITA 3cm SEGUIDO DE CAMADA DE PEDRISCO 3cm;
 * CADA CAMADA (BRITA, PEDRISCO E LAJOTA) DEVERÃO SER COMPACTADOS UMA A UMA COM COMPACTADOR DE PLACAS VIBRATORIAS;
 * NOS ACESSOS DE VEÍCULOS A CADA LOTE, SERÁ EXECUTADO UM CONTRAPISO DE CONCRETO DE 4cm, COM 3m DE LARGURA PARA TRAVESSIA DO PASSEIO COM RESISTÊNCIA MÍNIMA DE 15MPa, EM SUBSTITUIÇÃO AO LASTRO DE BRITA E PEDRISCO;
 * SOBRE O PAVIMENTO ACABADO SERÁ APLICADO UMA CAMADA DE AREIA FINA PARA REJUNTE, NA PROPORÇÃO DE 1/2m³ PARA CADA 100m² DE PAVIMENTO.

CORTE LONGITUNAL
SEM ESCALA

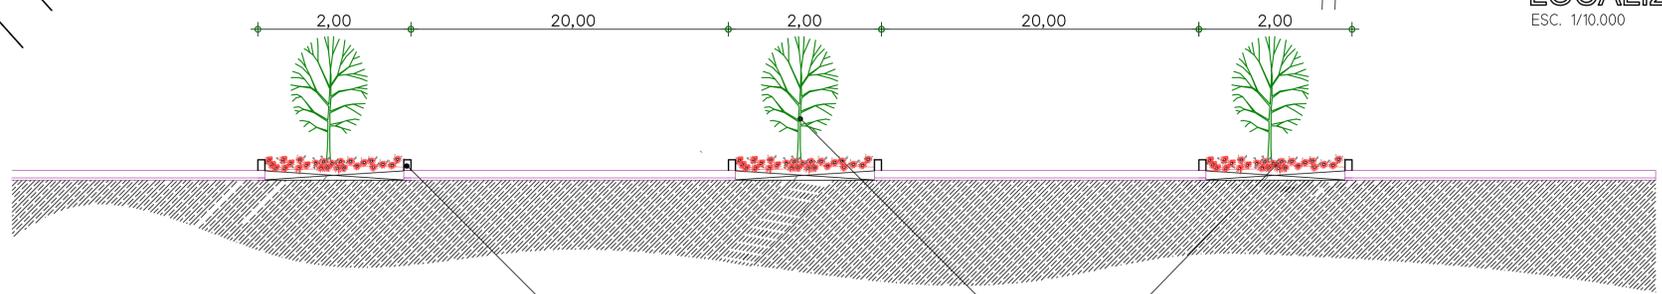

Como o passeio tem somente 2m, deverá ser feito apenas floreiras
 Poderá ser utilizada flores resistentes ao calor e de fácil manutenção

Em volta do caule - fazer floreira c/ flores resistentes ao calor excessivo
 Pode ser utilizado Petúnia, Tajetes, Álissos ou Érica
 O espaçamento entre as árvores deverá ser de no máximo 20m, com no mínimo 1 (uma) por lote (imóvel).
 Utilizar árvores com raízes profundas para não estourar as calçadas como Manacá-da-serra

	NOME PROPRIETÁRIO/ASSINATURA: MUNICÍPIO DE SERRA ALTA SC
	OBRA: INTERVENÇÃO VIAS URBANAS
ENDEREÇO OBRA: Av. D. Pedro II e Rua 28 de abril, Serra Alta SC	COMPRIMENTO: 6477,10 m2 DATA: 27/05/2019
CREA/SC 46.997-2	RESPONSÁVEL TÉCNICO: Engenheiro Civil Loivo Bertoldi
DESCRIÇÃO: - LOCALIZAÇÃO E IMPLANTAÇÃO - CORTES TRANSVERSAL E LONGITUNAL VIA	SERRA ALTA SC (49) 3384-0082
PROJETO ARQUITETÔNICO	PROJETO N.º / PRANCHA N.º: 01 / 01