



CORTE AA
escala 1:50

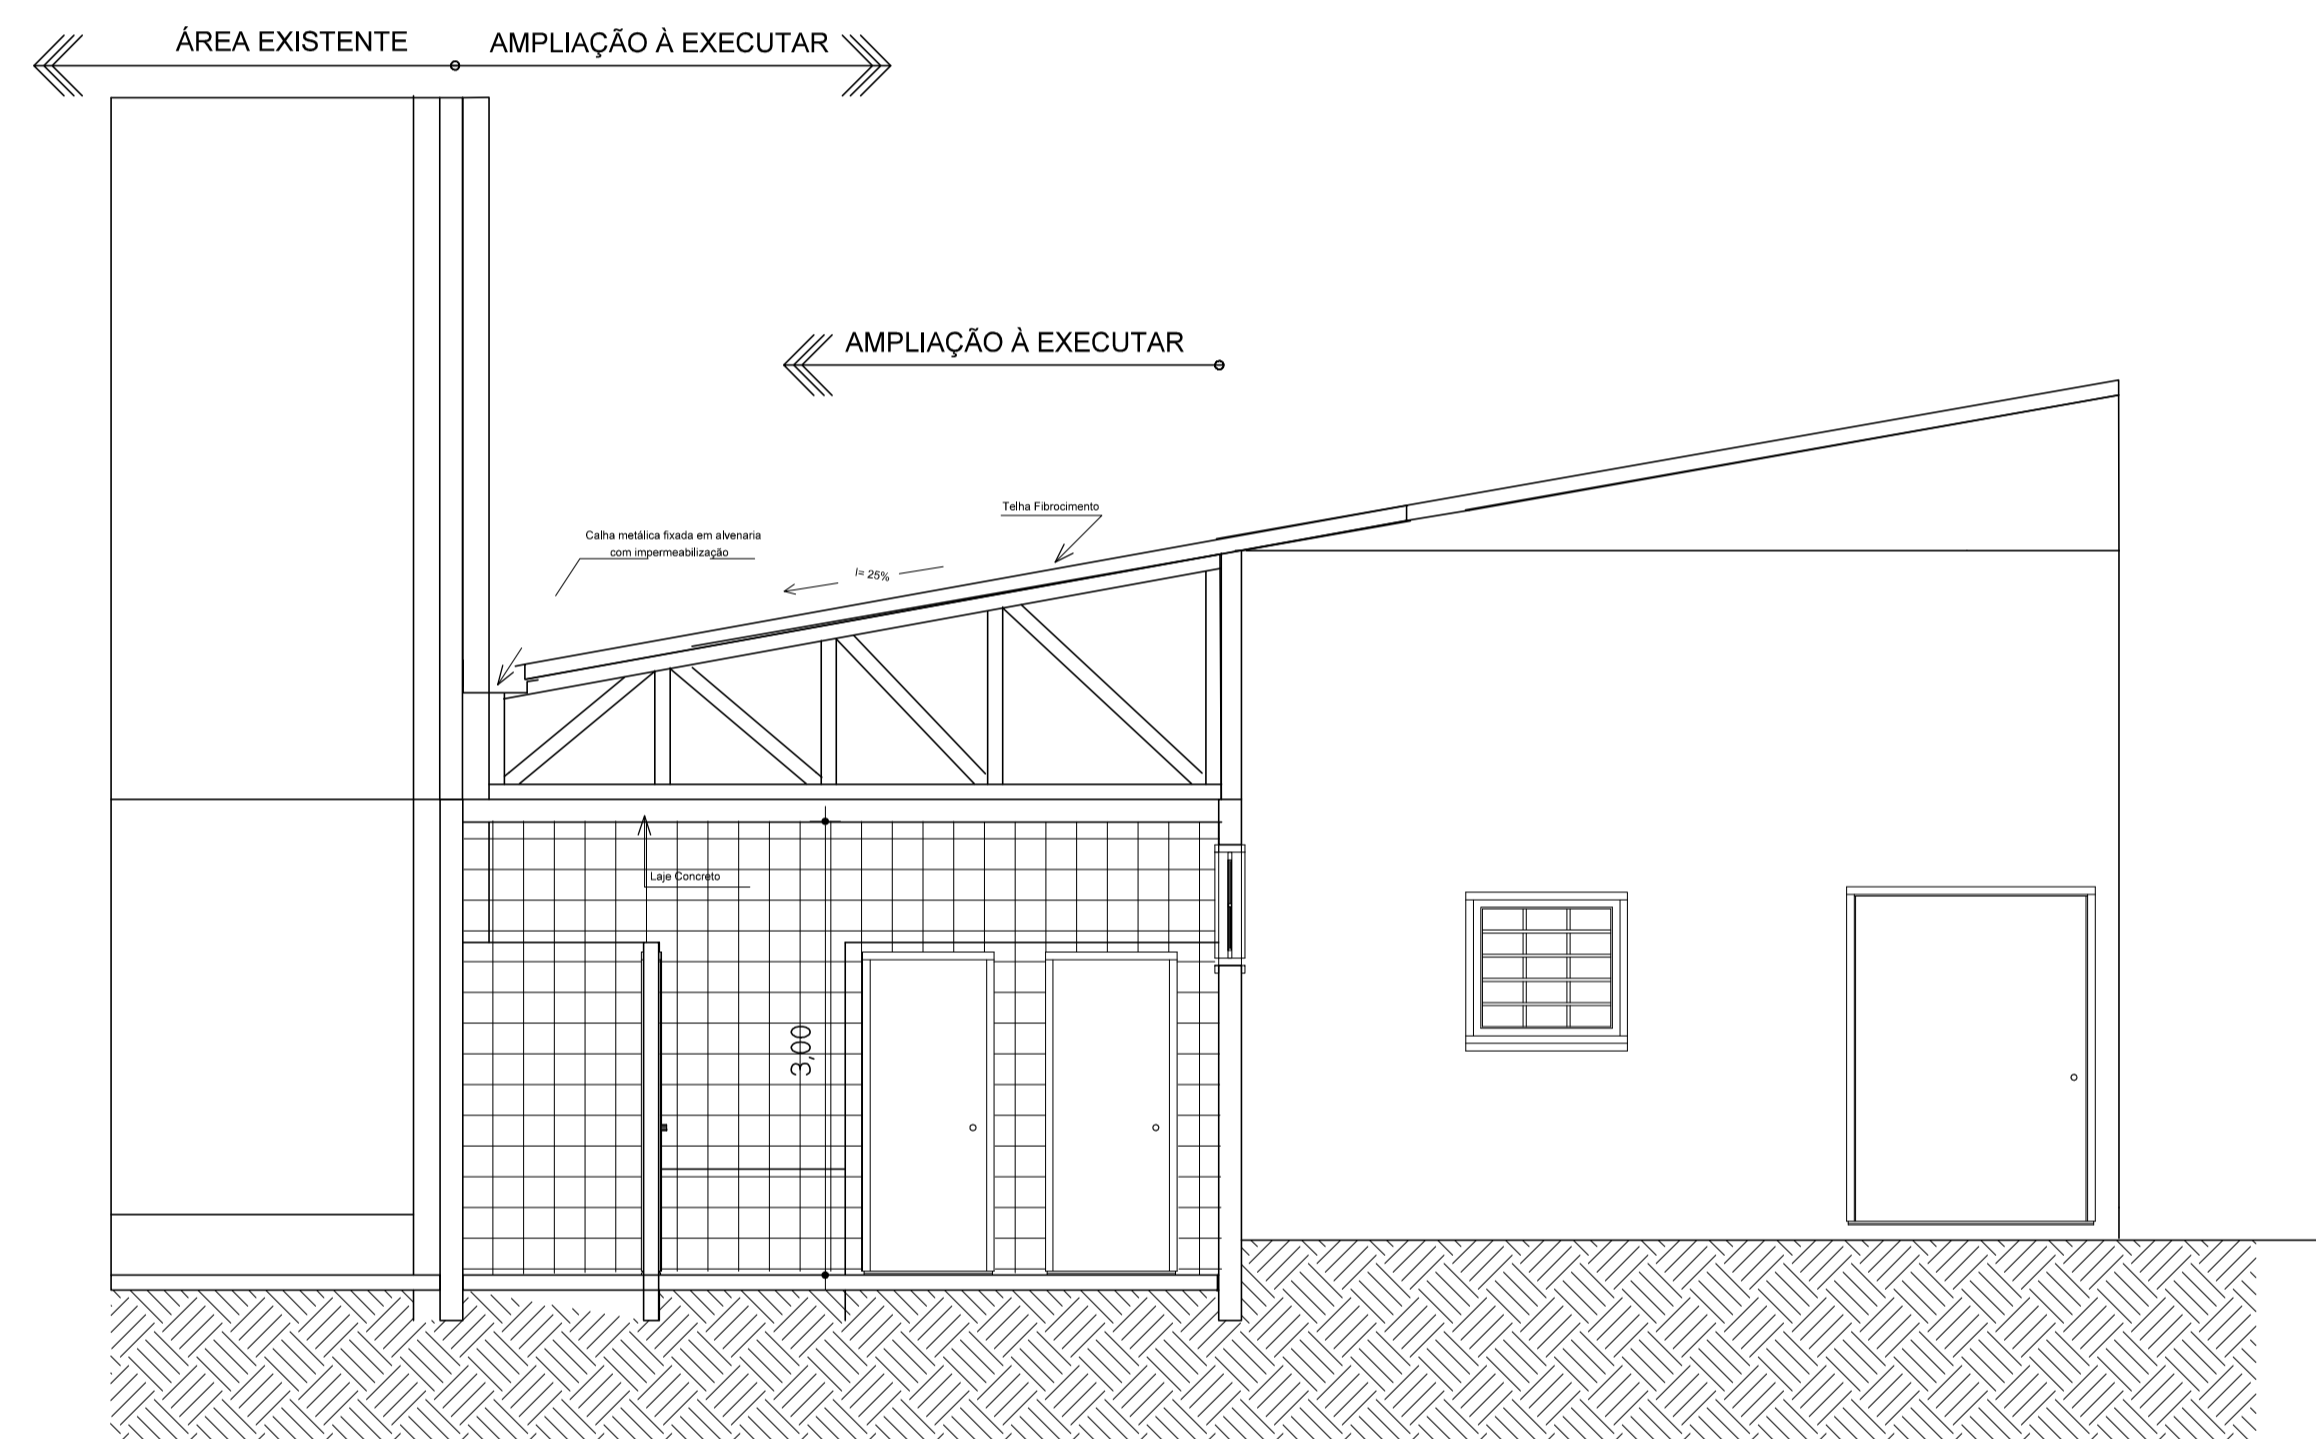

CORTE BB
escala 1:50

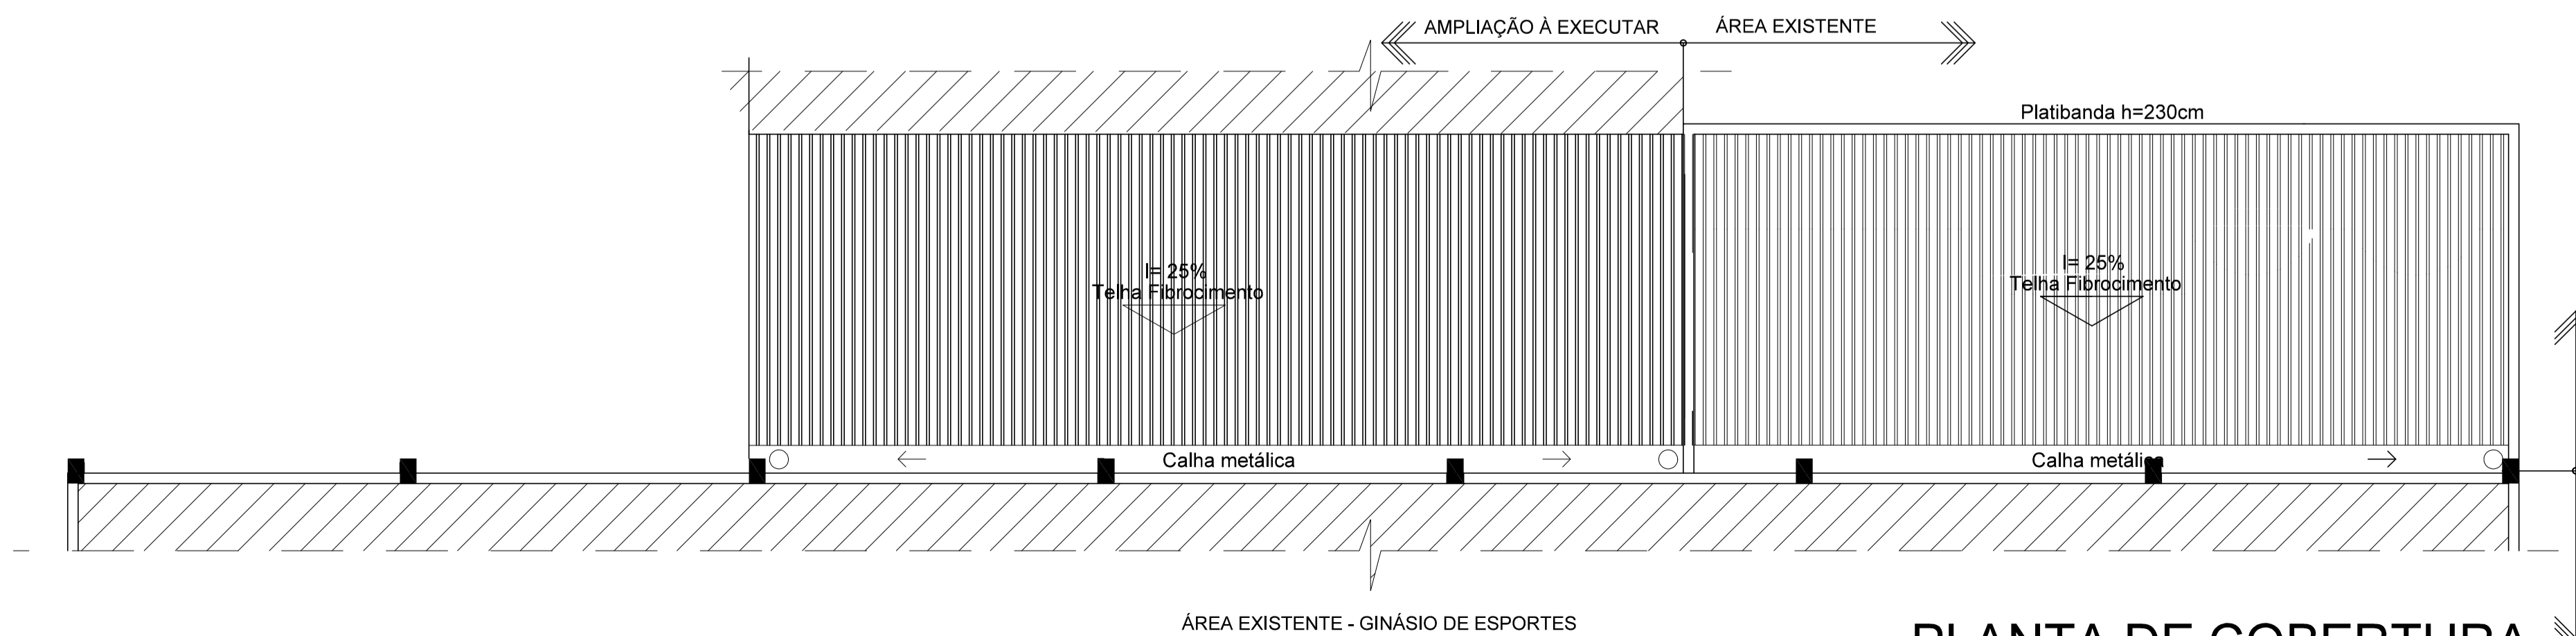

PLANTA DE COBERTURA
escala 1:75

	NOME PROPRIETÁRIOS (AS): MUNICÍPIO DE SERRA ALTA SC								
	EDIFICAÇÃO: AMPLIAÇÃO GINÁSIO ESPORTES NOVO HORIZONTE - BWC E D. MAT. ESPORTIVOS								
ENDEREÇO OBRA: LINHA NOVO HORIZONTE									
CREA/SC 46.997-2	RESPONSÁVEL TÉCNICO: Engenheiro Civil Me. LOIVO BERTOLDI								
DESCRIÇÃO: Cortes AA, BB e CC Planta de cobertura	<table border="1"> <tr> <td>ÁREA:</td> <td>DATA:</td> </tr> <tr> <td>67,96 m²</td> <td>10/04/2019</td> </tr> <tr> <td colspan="2"> SERRA ALTA - SC (049) 3364-0092 </td> </tr> <tr> <td colspan="2"> PROJETO / FRANQUIA Nº: nhorizonte </td> </tr> </table>	ÁREA:	DATA:	67,96 m ²	10/04/2019	SERRA ALTA - SC (049) 3364-0092		PROJETO / FRANQUIA Nº: nhorizonte	
ÁREA:	DATA:								
67,96 m ²	10/04/2019								
SERRA ALTA - SC (049) 3364-0092									
PROJETO / FRANQUIA Nº: nhorizonte									
PROJETO ARQUITETÔNICO									
02/05									