




PERSPECTIVA ISOMÉTRICA EXTERNA
sem escala

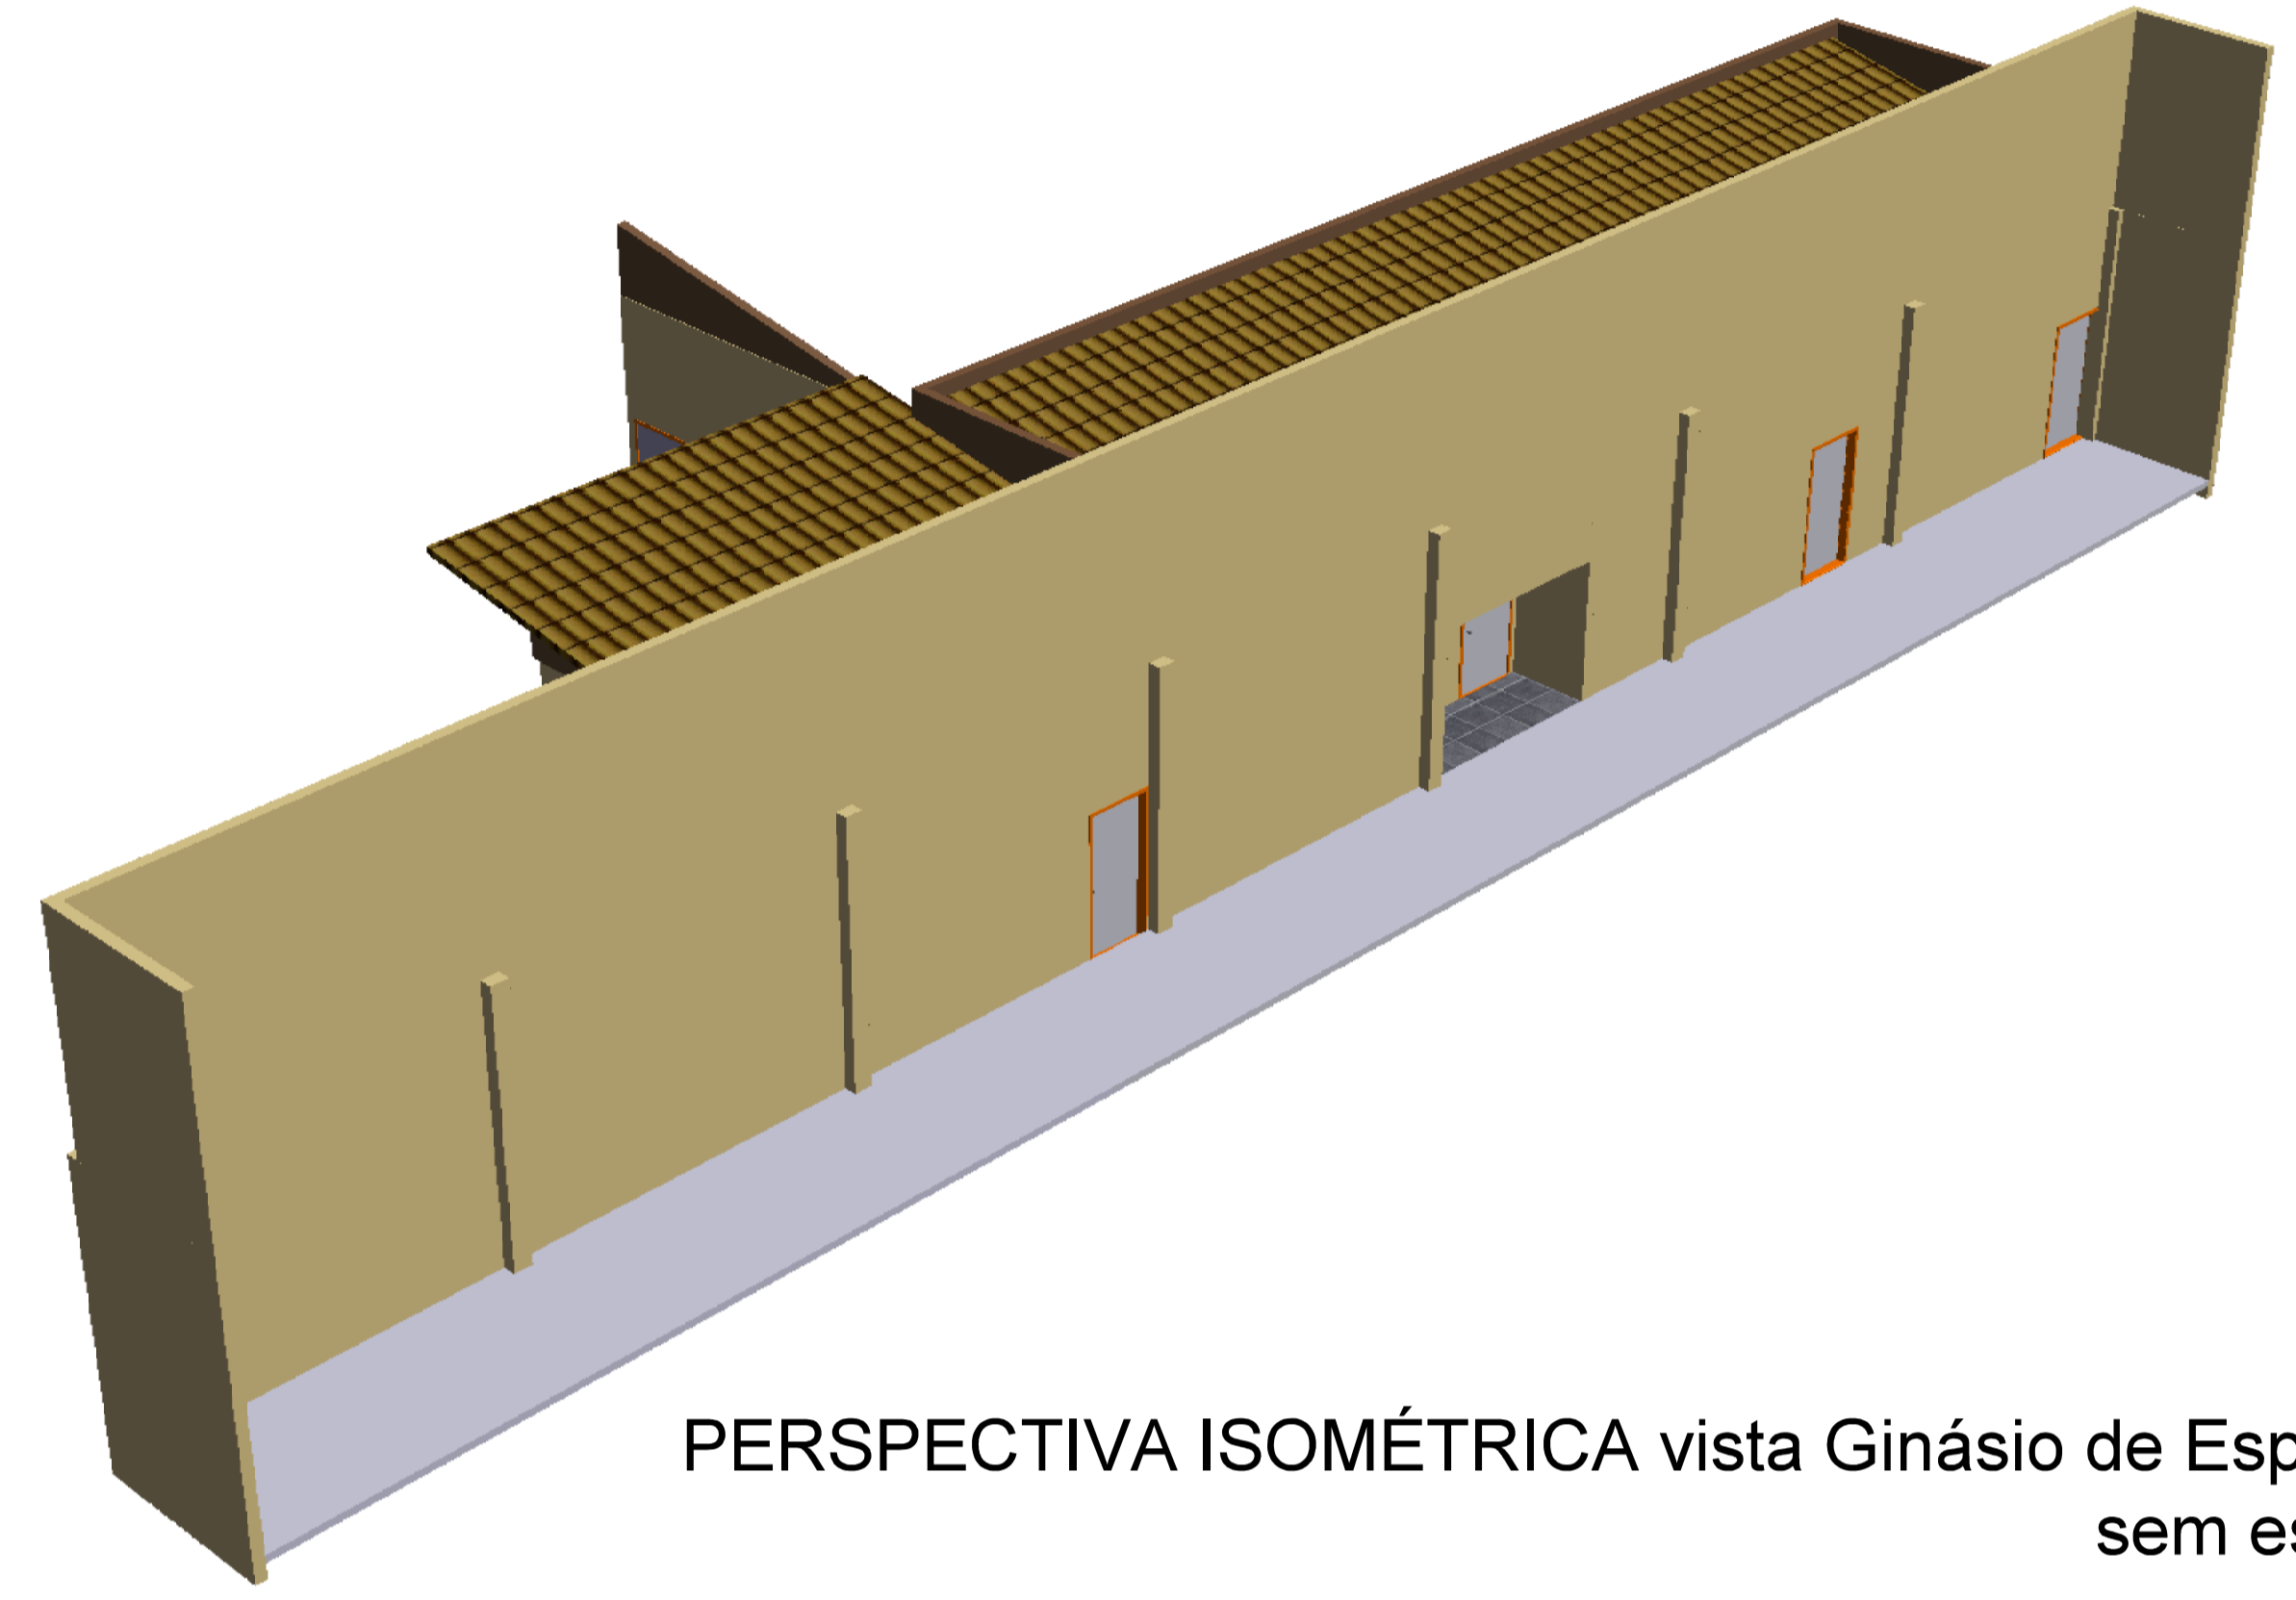

PERSPECTIVA ISOMÉTRICA vista Ginásio de Esportes
sem escala

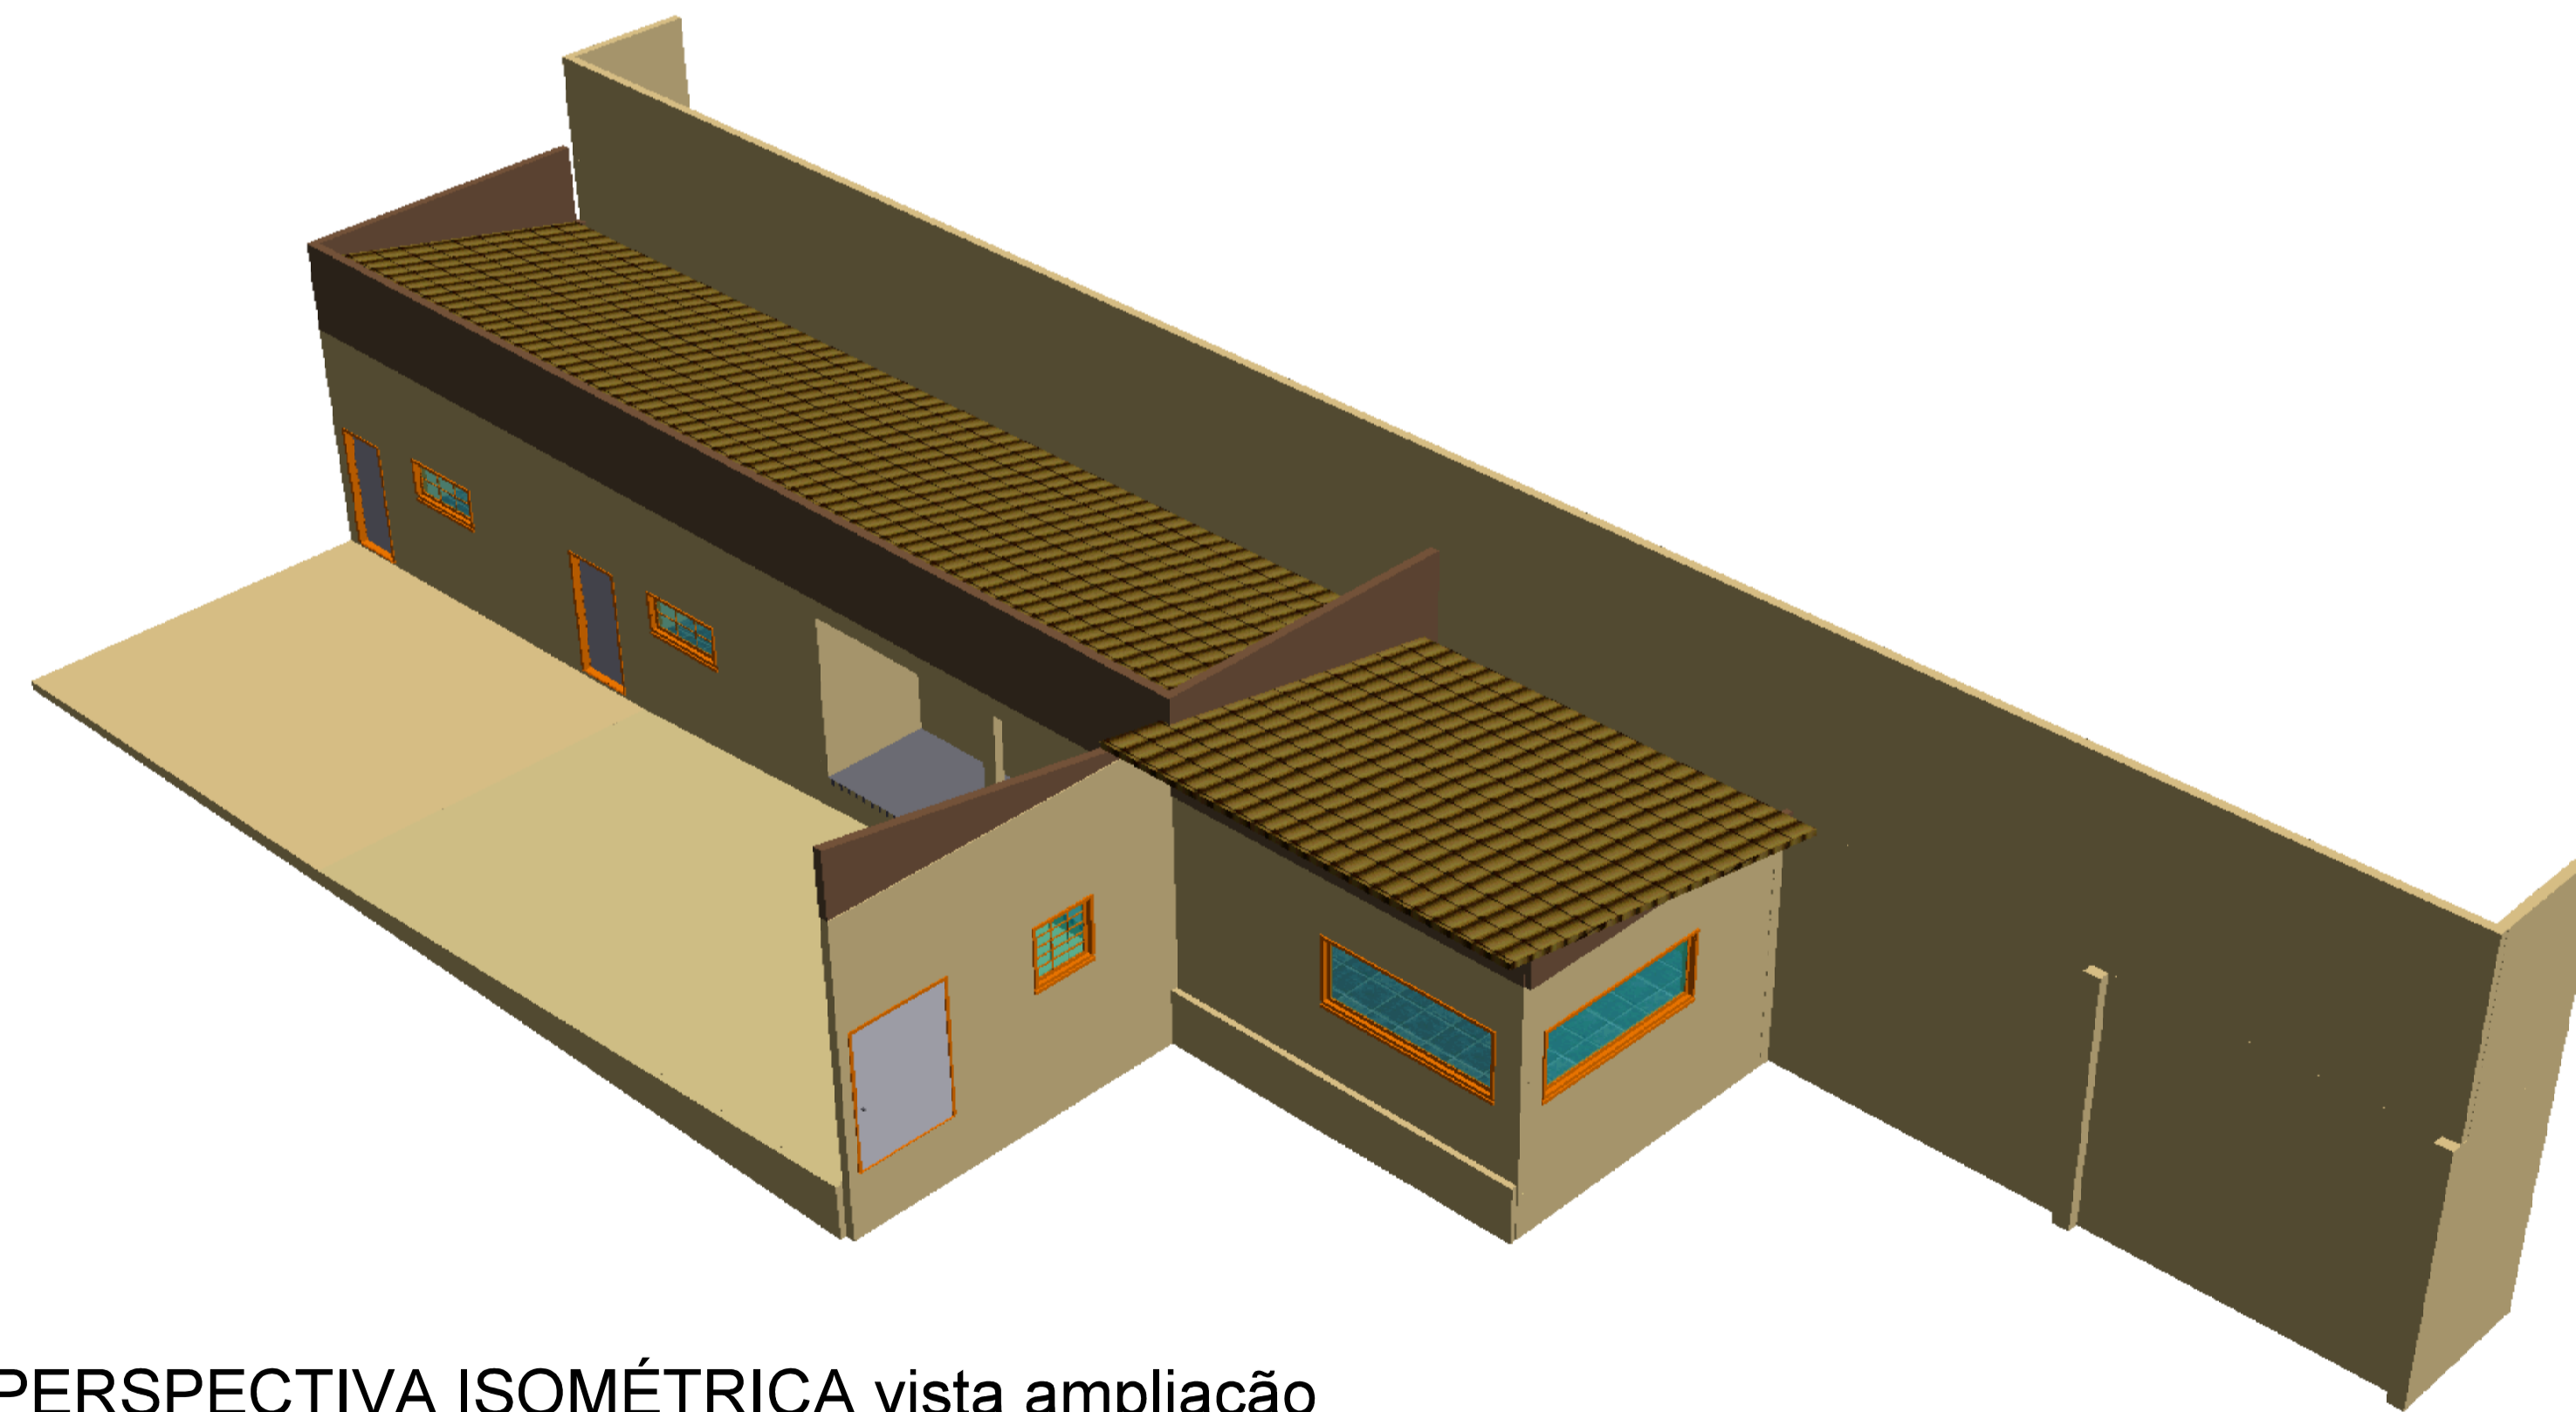

PERSPECTIVA ISOMÉTRICA vista ampliação
sem escala

		NOME PROPRIETÁRIOS (AS):	
		MUNICÍPIO DE SERRA ALTA SC	
EDIFICAÇÃO:		AMPLIAÇÃO GINÁSIO ESPORTES NOVO HORIZONTE - BWC E D. MAT. ESPORTIVOS	
ENGENHEIRO OBRAS:		LINHA NOVO HORIZONTE	
RESPONSÁVEL TÉCNICO:		Engenheiro Civil Me. LOIVO BERTOLDI	
CREA/SC 46.997-2			
DESCRIÇÃO:	ÁREA:	DATA:	
- Vistas Isométricas	67,96 m ²	10/04/2019	
PROJETO / PRANCHA Nº:		SERRA ALTA - SC	
rhorizonte		(049) 3364-0092	
PROJETO ARQUITETÔNICO		03/04	