

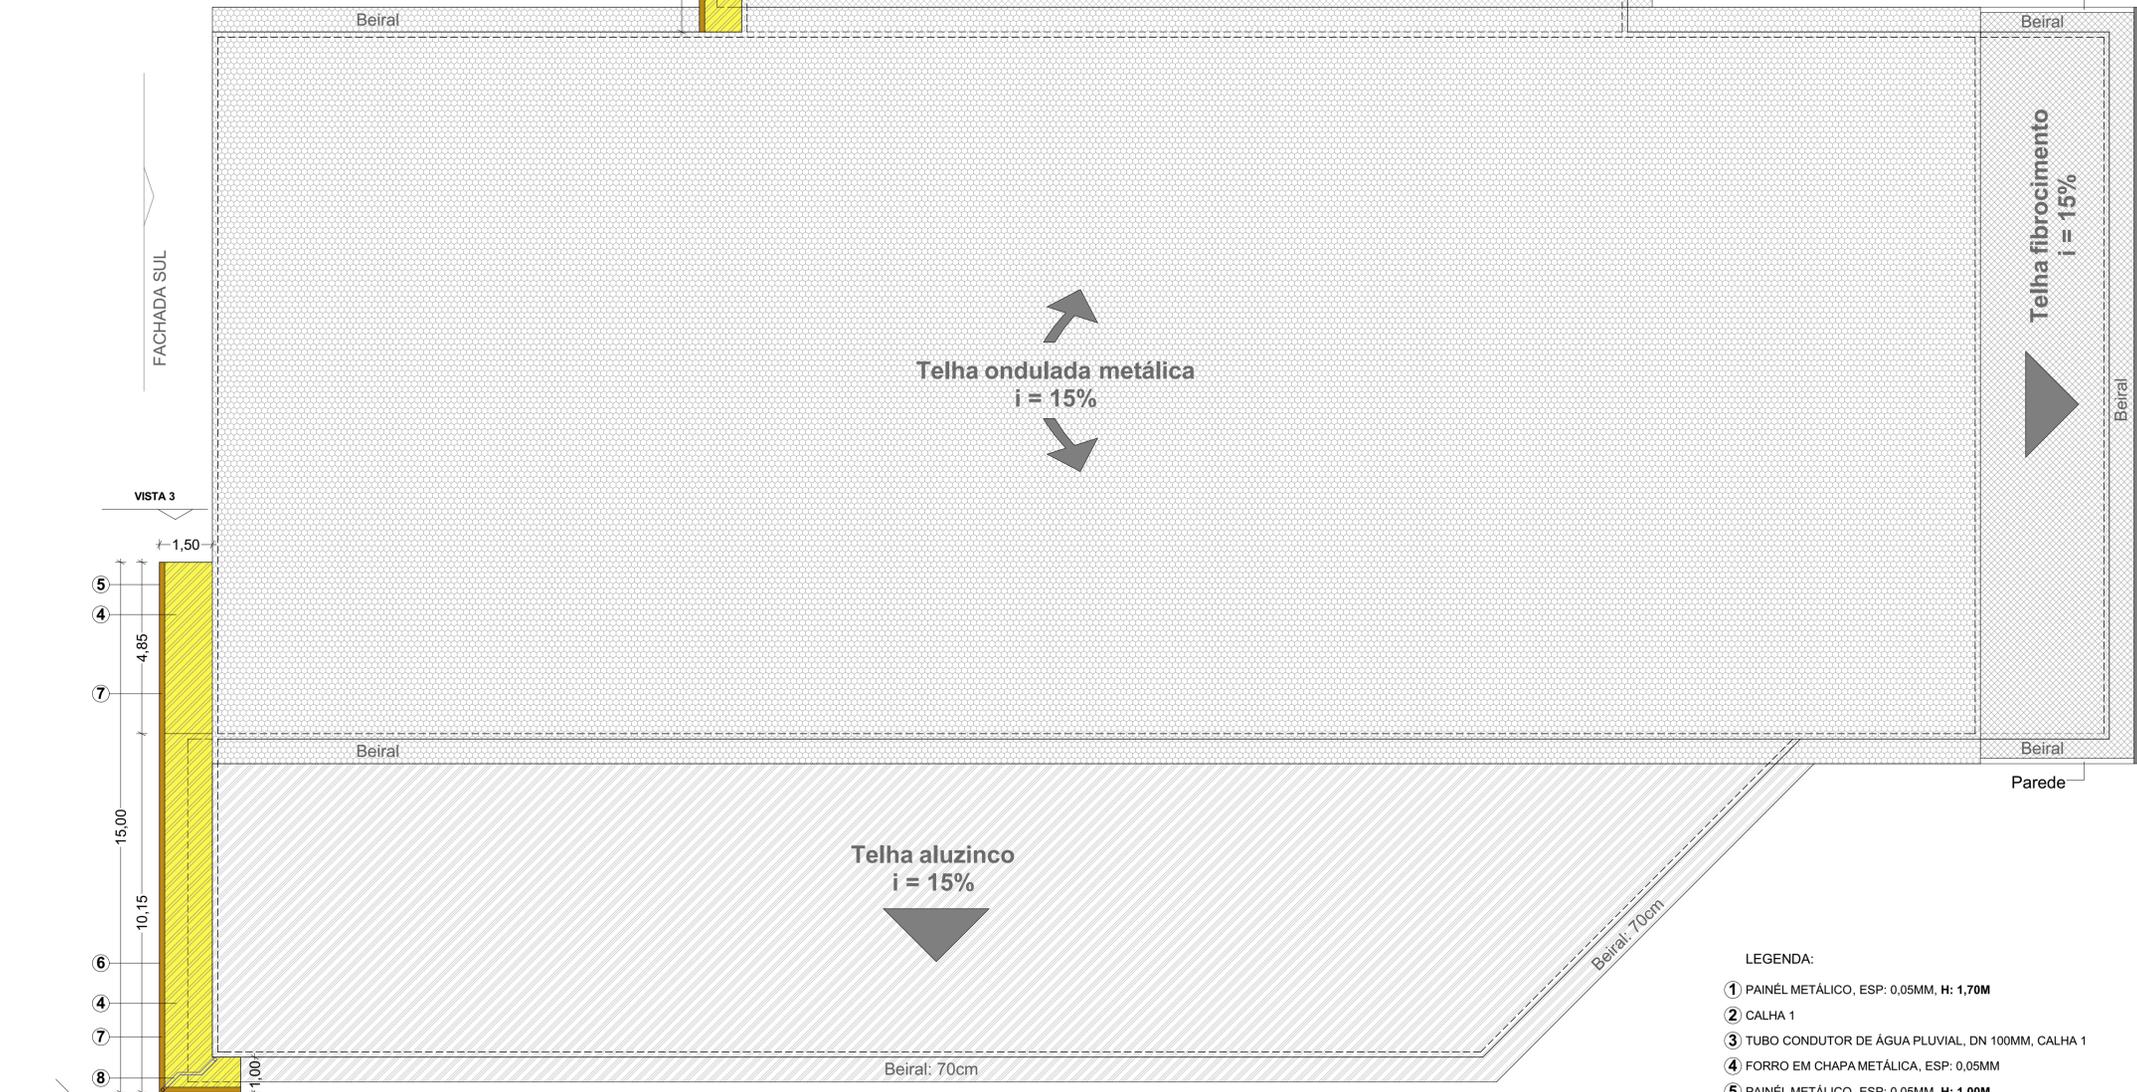
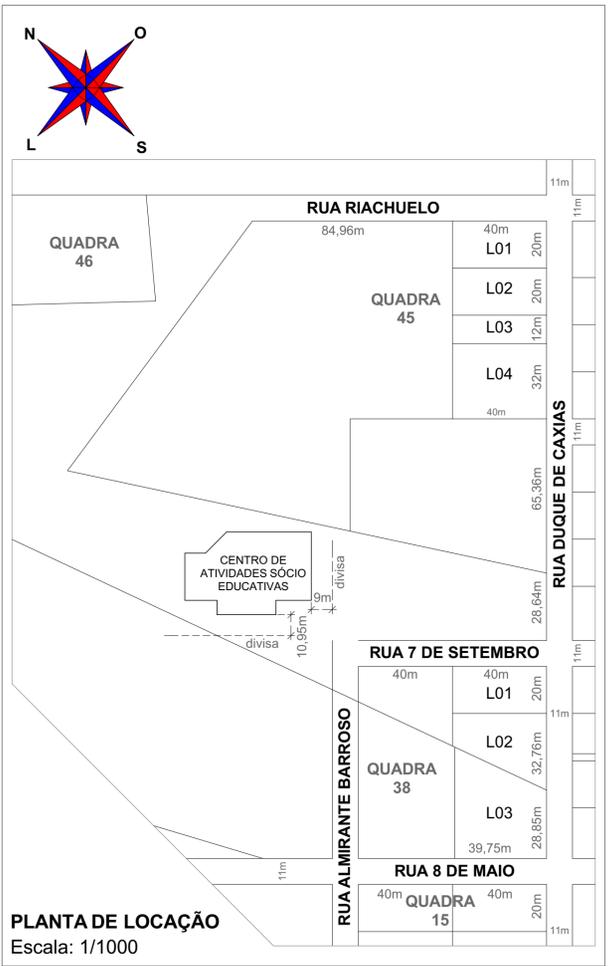
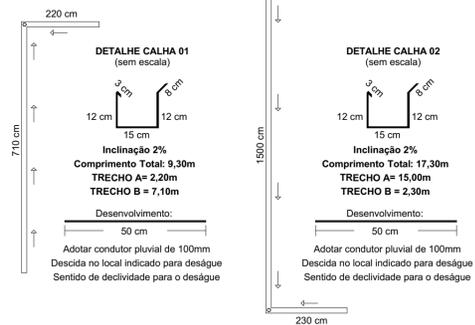


EXECUTAR FACHADA COM INSTALAÇÃO DE PAINÉL METÁLICO, ESTRUTURADO EM TRAMA DE AÇO E COM FORRO EM CHAPA METÁLICA, MEDIANTE FIXAÇÃO DE CALHA.
VER INFORMAÇÕES DO BOXE 1

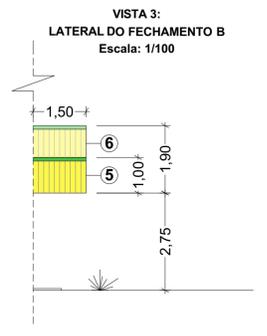

PLANTA DE COBERTURA
Escala: 1/100

EXECUTAR FACHADA COM INSTALAÇÃO DE PAINÉL METÁLICO, ESTRUTURADO EM TRAMA DE AÇO E COM FORRO EM CHAPA METÁLICA, MEDIANTE FIXAÇÃO DE CALHA.
VER INFORMAÇÕES DO BOXE 1

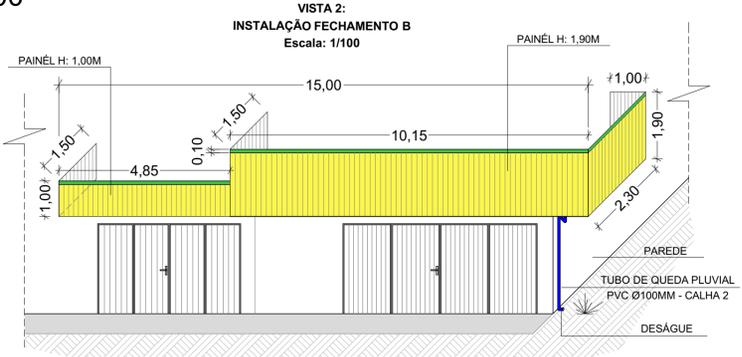

- LEGENDA:**
- ① PAINÉL METÁLICO, ESP: 0,05MM, H: 1,70M
 - ② CALHA 1
 - ③ TUBO CONDUTOR DE ÁGUA PLUVIAL, DN 100MM, CALHA 1
 - ④ FORRO EM CHAPA METÁLICA, ESP: 0,05MM
 - ⑤ PAINÉL METÁLICO, ESP: 0,05MM, H: 1,00M
 - ⑥ PAINÉL METÁLICO, ESP: 0,05MM, H: 1,90M
 - ⑦ CALHA 2
 - ⑧ TUBO CONDUTOR DE ÁGUA PLUVIAL, DN 100MM, CALHA 2

Boxe 01:
Informações sobre os painéis metálicos:
Deverão ser instalados para proporcionar cobertura aos portões de acesso 01 e 02, bem como, estética à fachada principal do pavilhão, conforme as indicações desta planta.
Considerar painéis na cor amarela, com borda superior na cor verde, afastados 1,50m das paredes da edificação, conforme alturas indicadas. Chapas fixadas com estrutura metálica, mediante cálculo e orientações do fabricante.

ARQUITETÔNICO

Espaço reservado para aprovação:

DESCRIÇÃO:
Centro de Atividades Sócio Educativas - 2ª Etapa de Obras - Reformas - 154,40m²

ENDEREÇO DA OBRA:
Parque Feagrisa, Município de Serra Alta, SC

CONTEÚDO:
PLANTA DE SITUAÇÃO/LOCALIZAÇÃO
PLANTA DE COBERTURA

PRANCHA:
01 / 04
FOLHA: A1

ESCALA:
INDICADA

DATA:
Setembro/2019

ÁREA TOTAL EDIFIC.:
1592,70m²

DESENHISTA:
ANDRÉIA

NOME DO ARQUIVO:
projetopavilhaoeagrisserraalta.pln

RESPONSÁVEL TÉCNICO PELO PROJETO:
Eng. Civil Andréia Fátima Trichês
CREA/SC nº: 152052-3

PROPRIETÁRIO:
Prefeitura Municipal de Serra Alta - SC
CNPJ: 080.622.319/0001-98

TR
TR CONSTRUTORA E ENGENHARIA LTDA
CREA/SC nº: 154768-9