

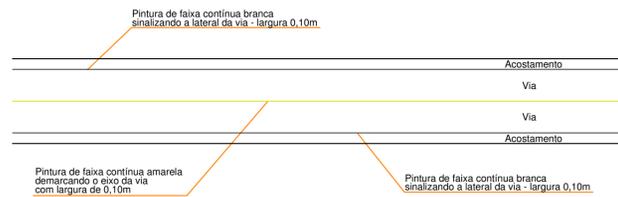


ESTACA 00 ATÉ 38

SINALIZAÇÃO HORIZONTAL

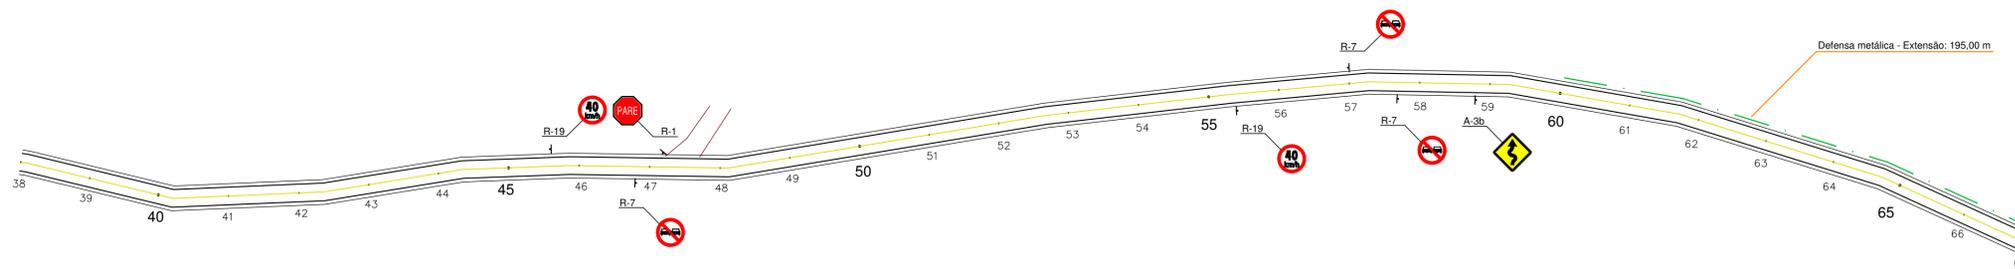

Rodovia EMSA-010
Início do trecho a ser pavimentado
Estaca 00

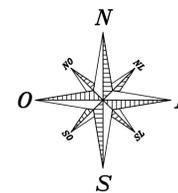



ESTACA 38 ATÉ 67

Rodovia EMSA-010

Final do trecho a ser pavimentado
Estaca 95 + 6,00m
Extensão: 1.906,00 m

Legenda


- Placa de regulamentação parada obrigatória
- Placa de regulamentação velocidade máxima
- Placa de regulamentação proibido ultrapassar
- Placa de advertência curva acentuada à direita
- Placa de advertência curva acentuada à esquerda
- Placa de advertência curva à direita
- Placa de advertência curva à esquerda
- Placa de advertência curva sinuosa à esquerda
- Placa de advertência curva sinuosa à direita
- Placa de advertência de ponte à frente
- Placa indicativa - Parada de ônibus

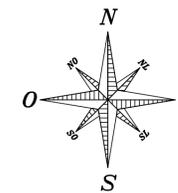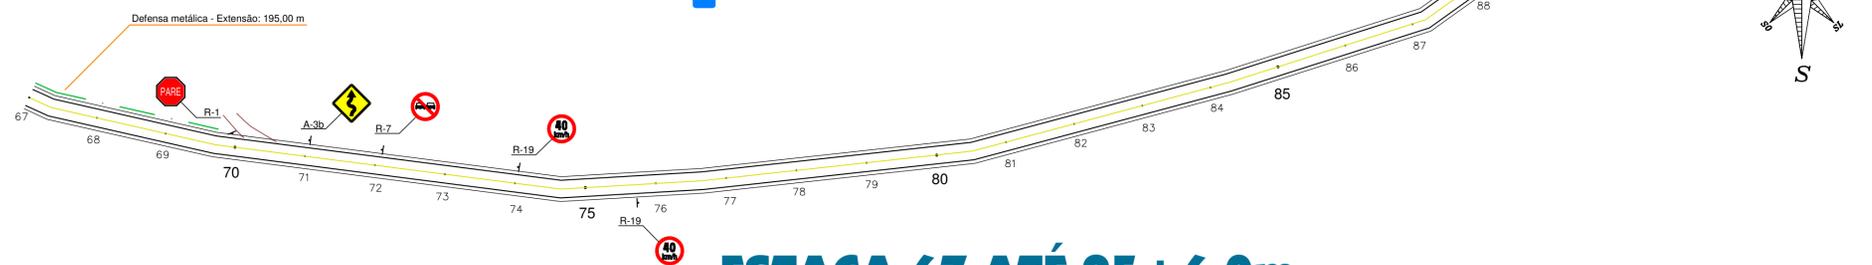

SINALIZAÇÃO VIÁRIA

ESCALA: ___ 1:1.000

ESTACA 67 ATÉ 95+6,0m

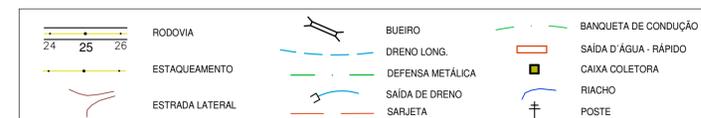

MUNICÍPIO DE SERRA ALTA

DESCRIÇÃO: Pavimentação asfáltica	ESCALA: Indicada
ENDEREÇO DA OBRA: Rodovia EMSA-010 - Acesso à Linha Nova Ibiaçá	DATA: junho/2019
CONTEÚDO: Sinalização viária e detalhes	N.º DO PROJETO: 5.016
RESPONSÁVEL TÉCNICO PELO PROJETO:	FRANQUISA: 05
DESIGNISTA: Fernando	ARQUIVO: Asf Nova Ibiaçá

Eng. Civil Fernando L. Becker
CREA-SC n.º 21.966-9