


### PERFIL LONGITUDINAL - Estaca 0 a 28

ESCALA: \_\_\_\_ 1:1.000

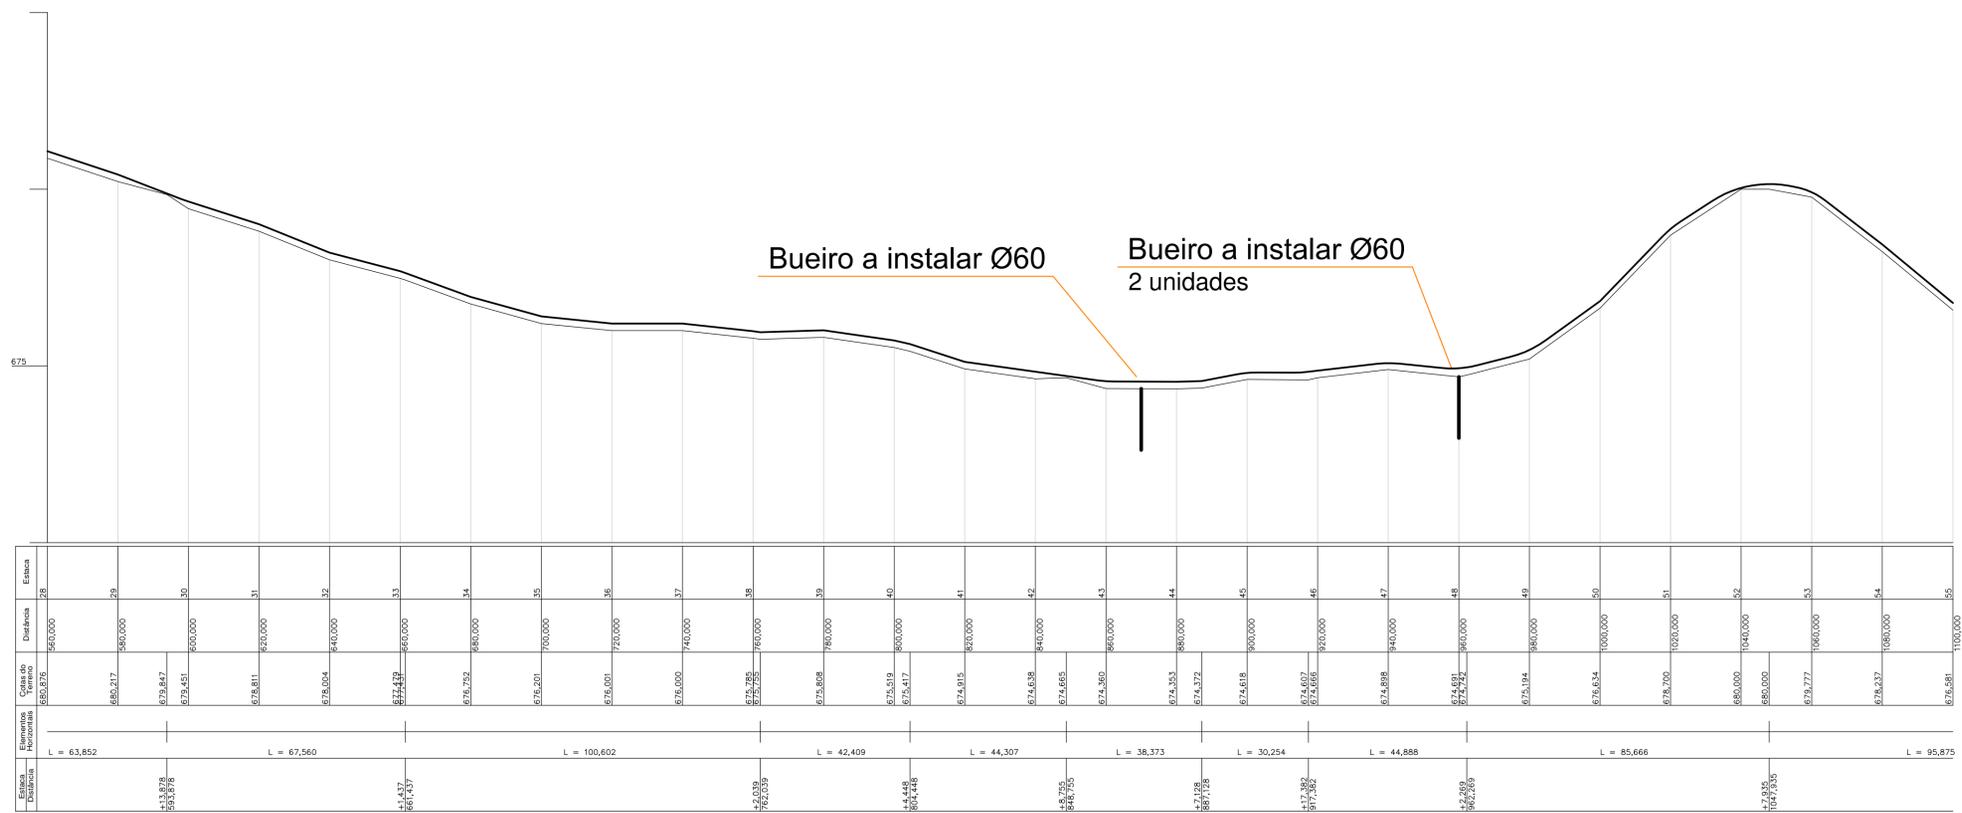

### PERFIL LONGITUDINAL - Estaca 28 a 55

ESCALA: \_\_\_\_ 1:1.000



#### MUNICÍPIO DE SERRA ALTA

DESCRIÇÃO: <b>Pavimentação asfáltica</b>	ESCALA: Indicada
ENREQUEÇO DA OBRA: Rodovia EMSA-010 - Acesso à Linha Nova Ibiçá	DATA: junho/2019
CONTEÚDO: Perfil longitudinal e detalhes	N.º DO PROJETO: 5.016
RESPONSÁVEL TÉCNICO PELO PROJETO:	FRANQUISA: <b>06</b>
DESIGNISTA: Fernando	ARQUIVO: Asf Nova Ibiçá
Eng. Civil Fernando L. Becker CREA-SC n.º 21.966-9	