




**Planta Baixa**  
ESCALA ..... 1:50

**LEGENDA**

- EXISTENTE
- AMPLIAÇÃO 01
- AMPLIAÇÃO 02
- PROJECÇÃO PILARES (sustentação telhado)
- DEMOLIÇÃO

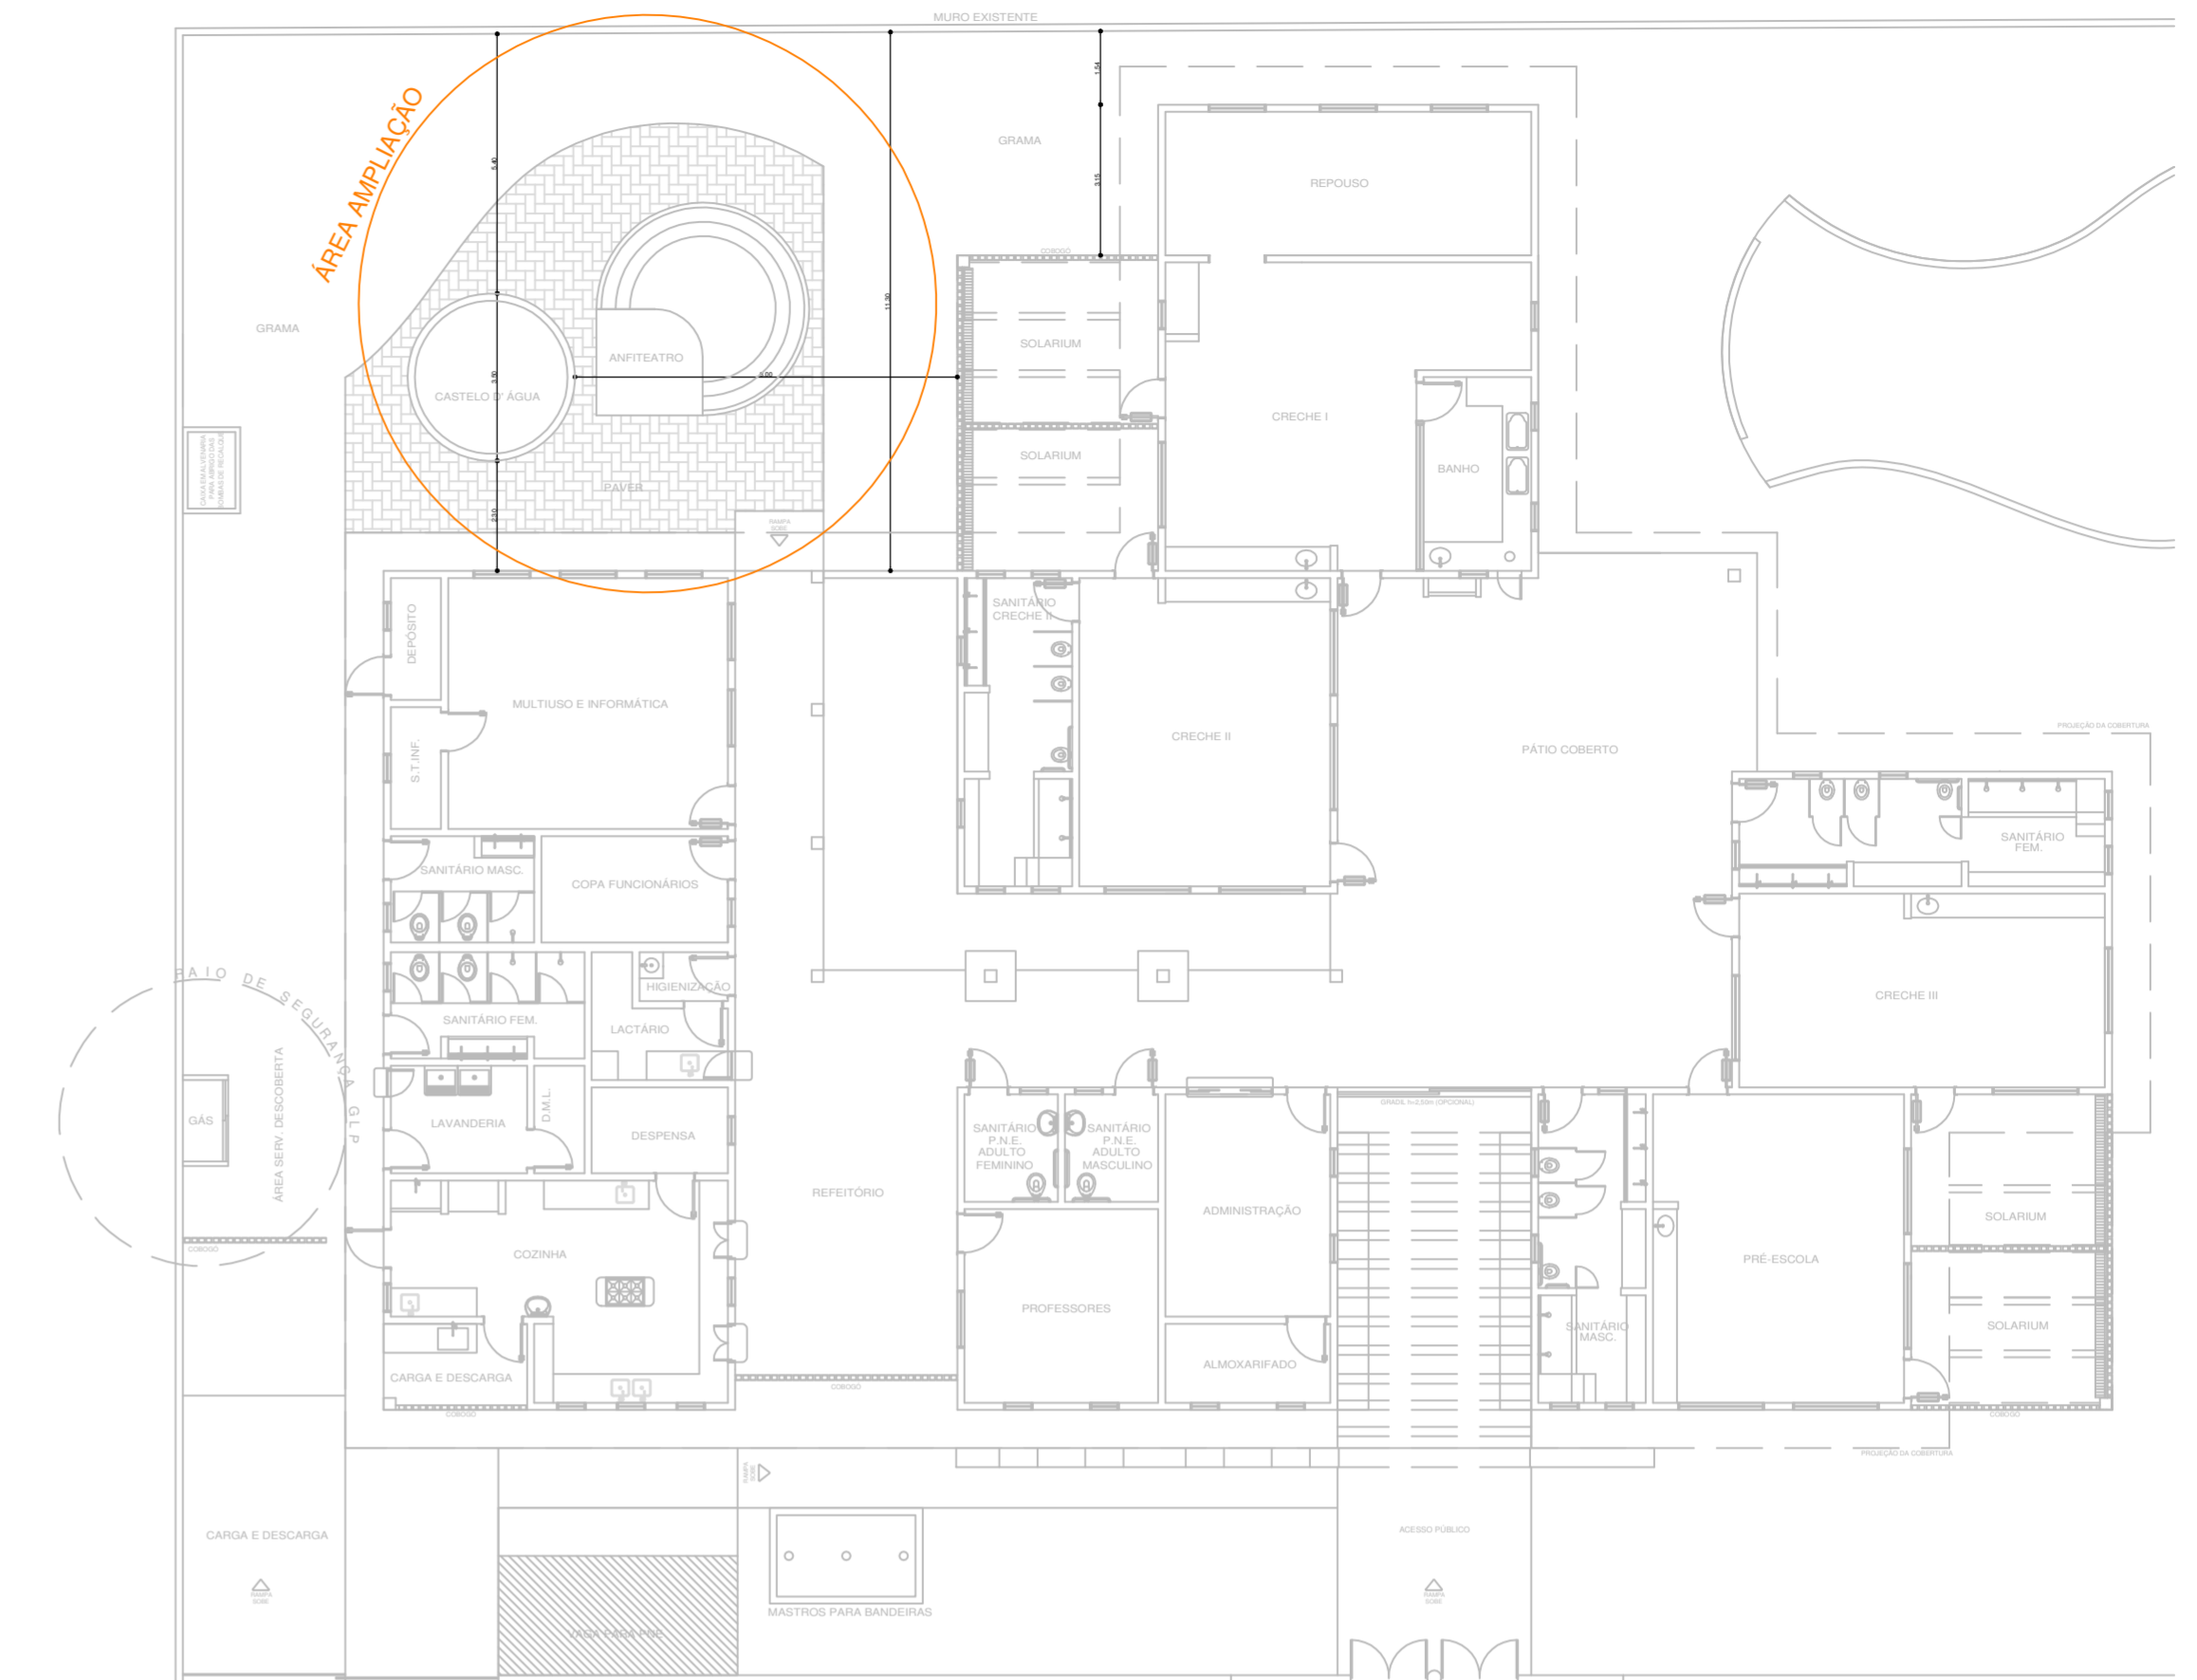

**Planta Baixa - Locação**  
ESCALA ..... 1:50

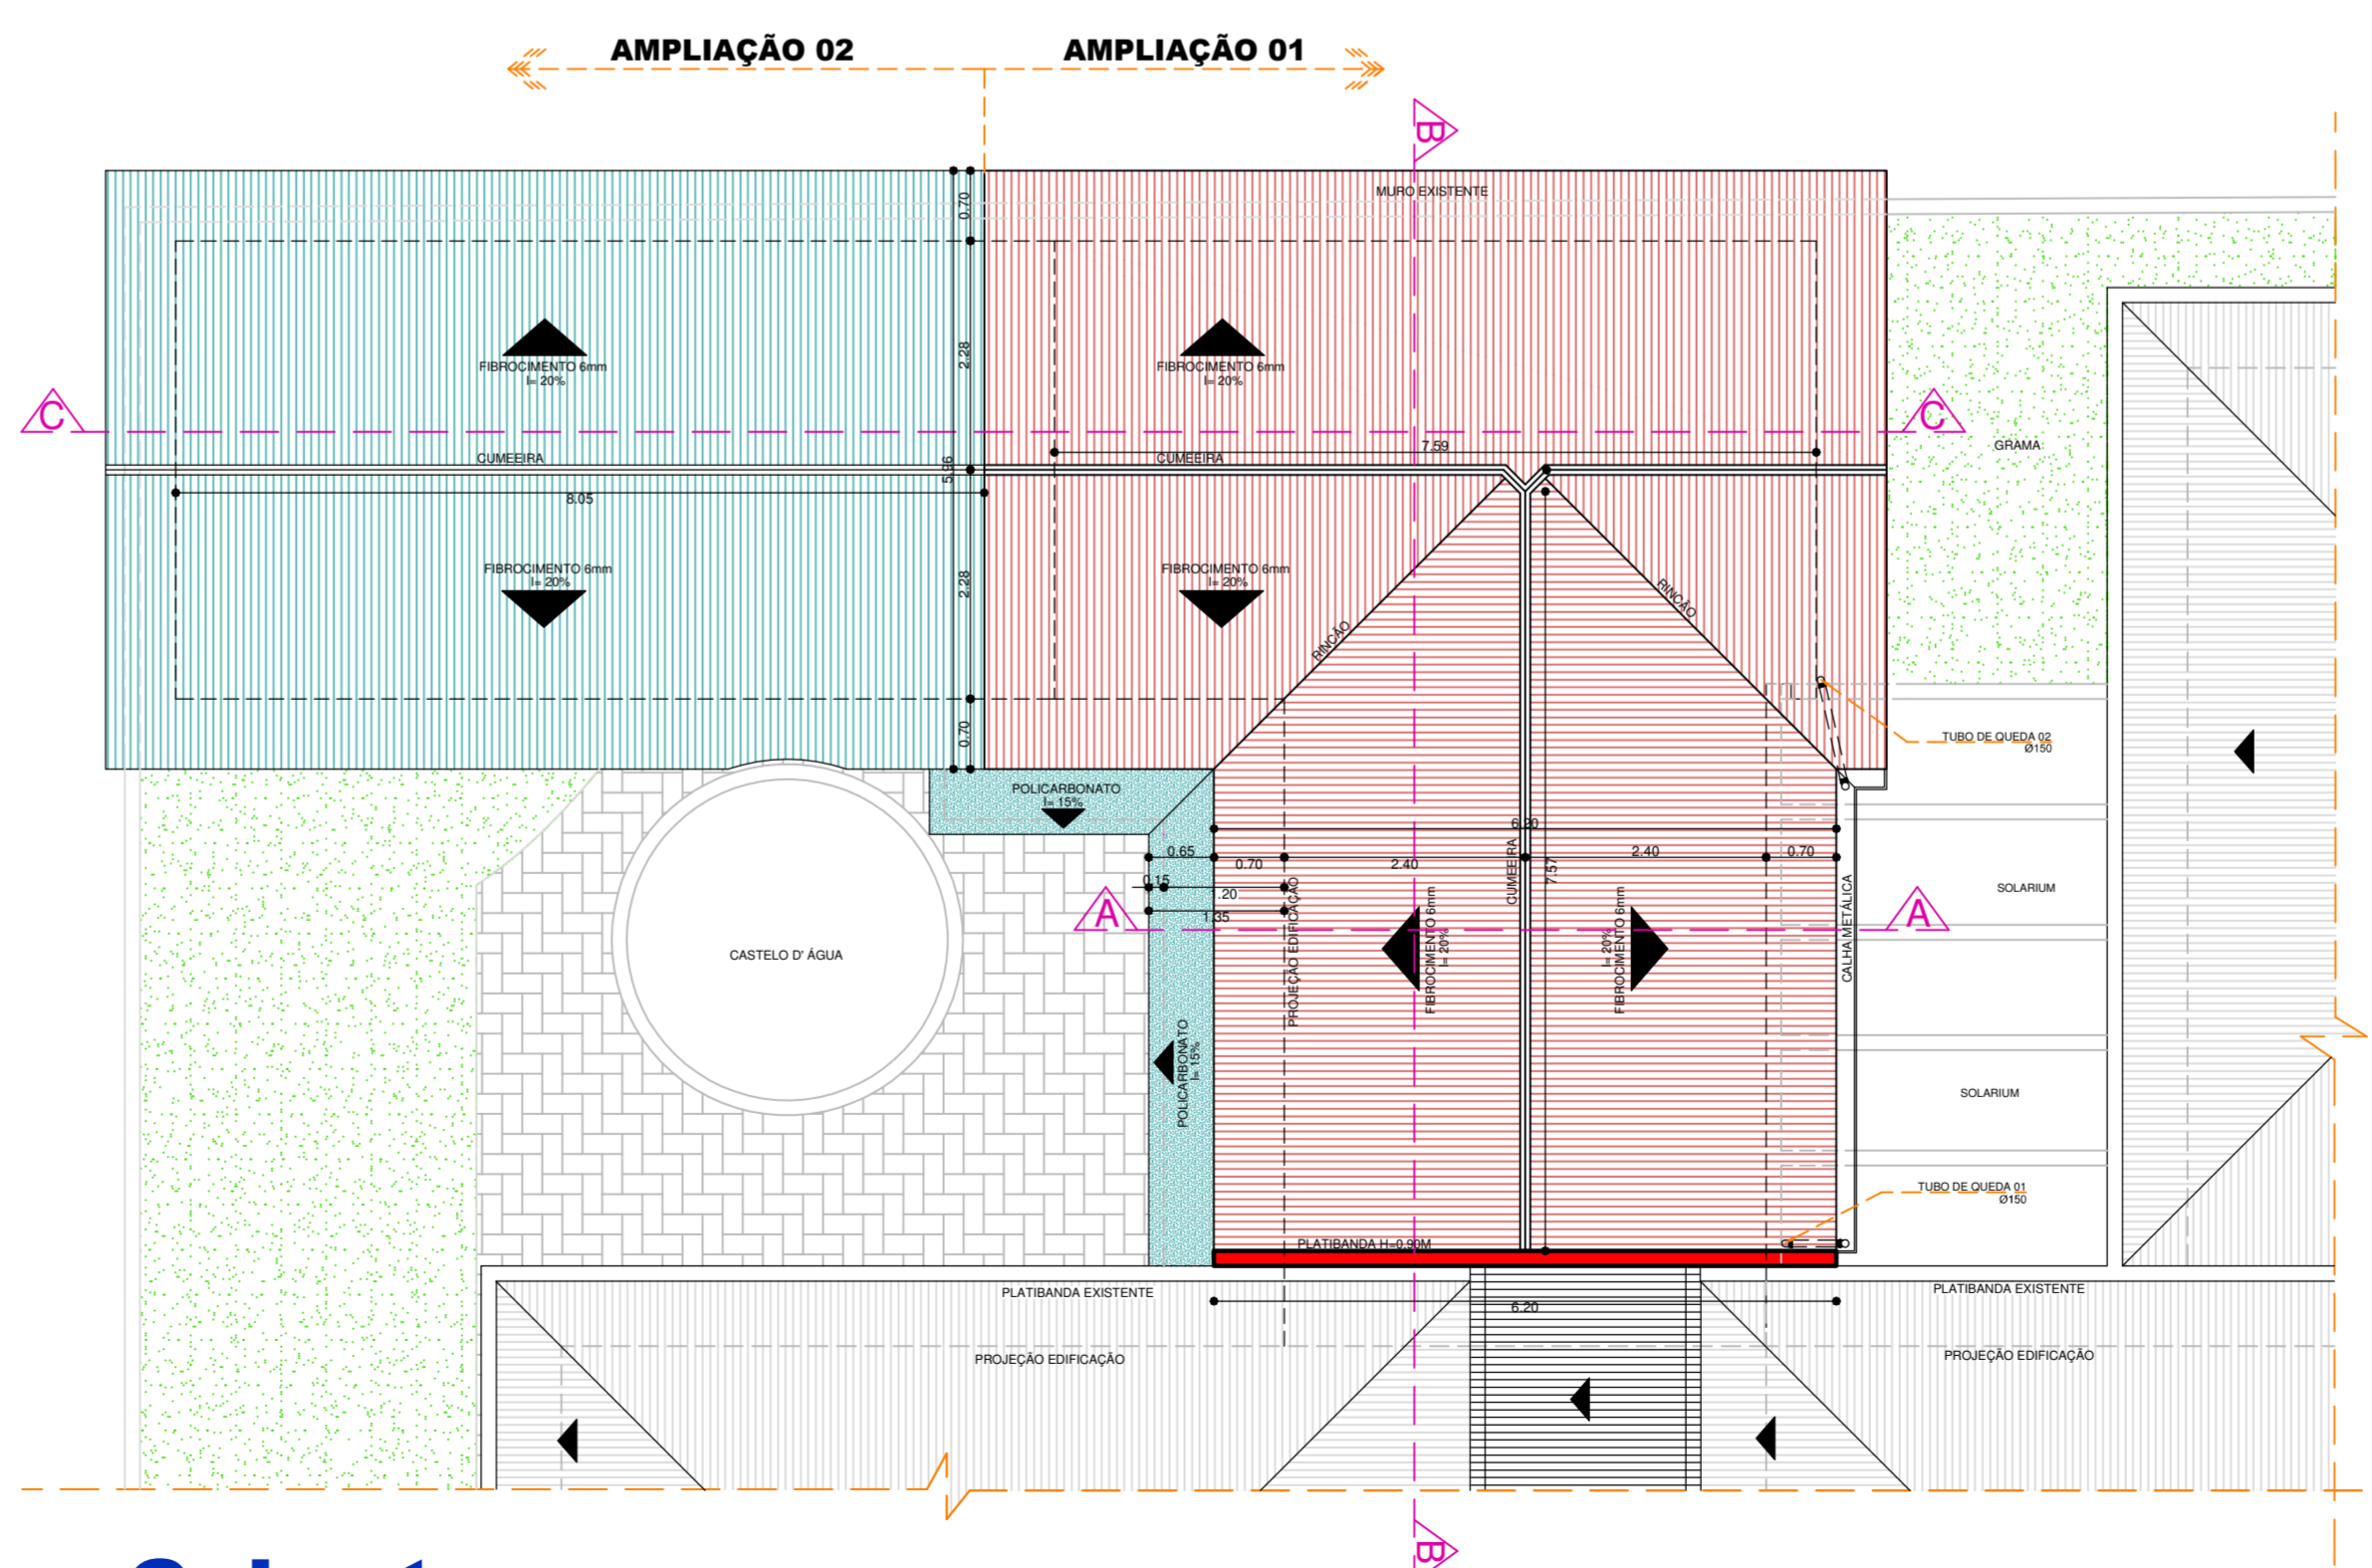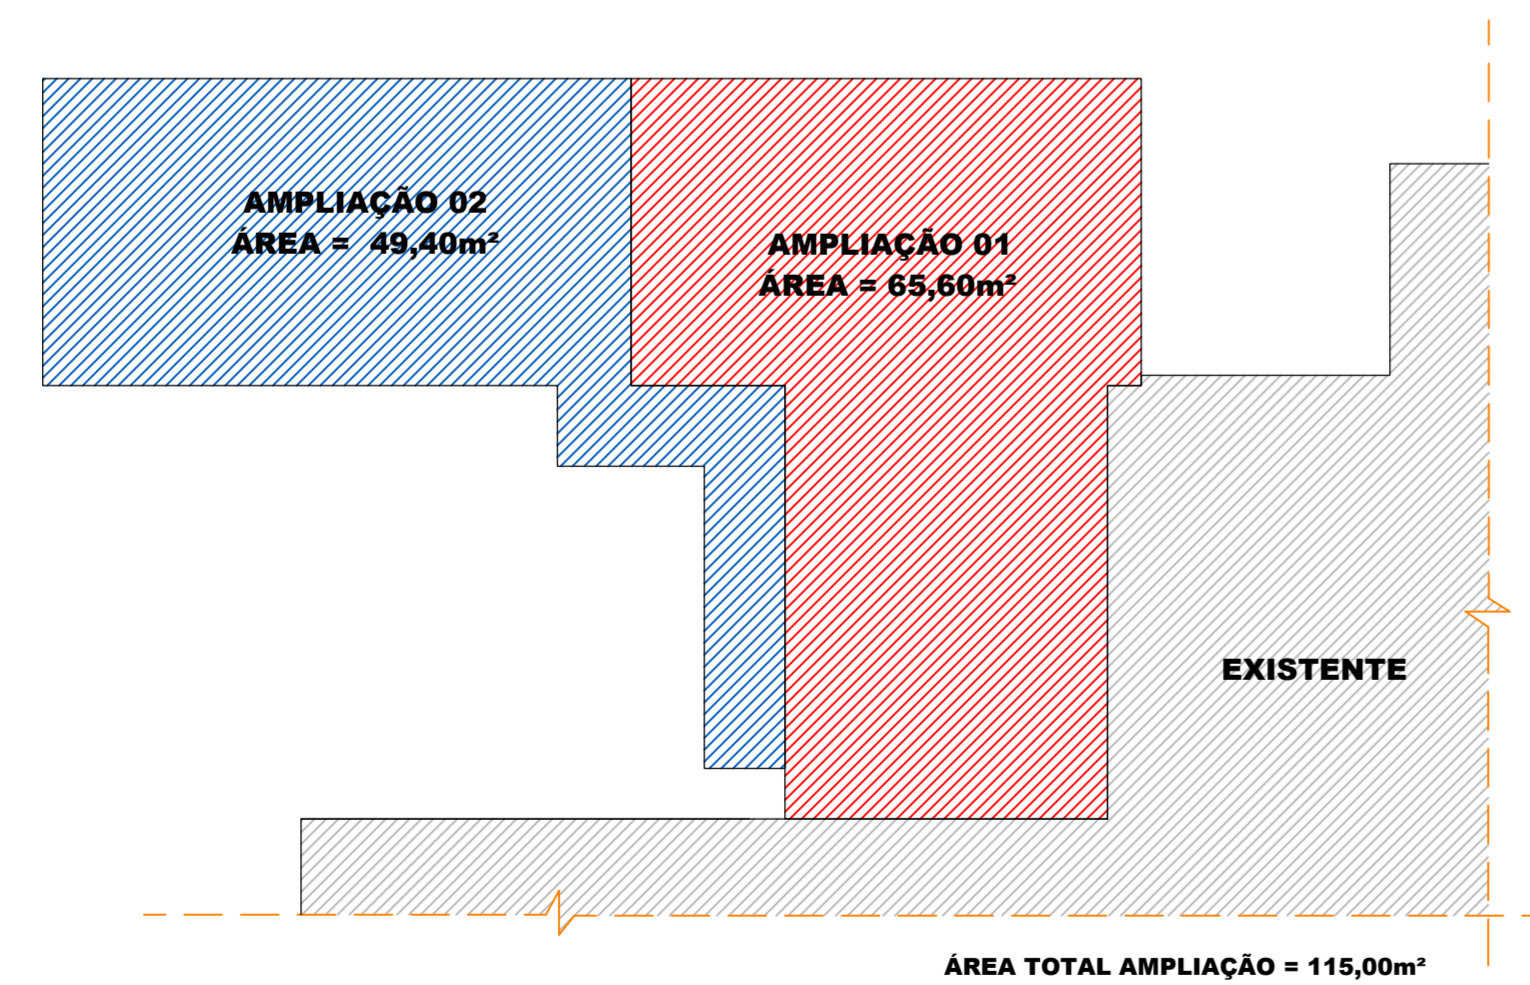

**Cobertura**  
ESCALA ..... 1:75



**PREFEITURA MUNICIPAL DE SERRA ALTA**

<b>Ampliação Creche Municipal</b>		ESCALA	INDICADA
Sede do município		DATA	Out./2019
Locação, Planta Baixa, Cobertura		Nº DO PROJETO	5.123
RESPONSÁVEL TÉCNICO PELO PROJETO		ÁREA AMPLIAÇÃO	115.00 m²
Eng.ª Civil Claudete Skowronski Canal CREA n. 063.131-9		FRANQUIA	01
		DESENHISTA	Vericiane
		ARQUIVO	Padrão_A1.dwg