




Corte A-A
ESCALA 1:50

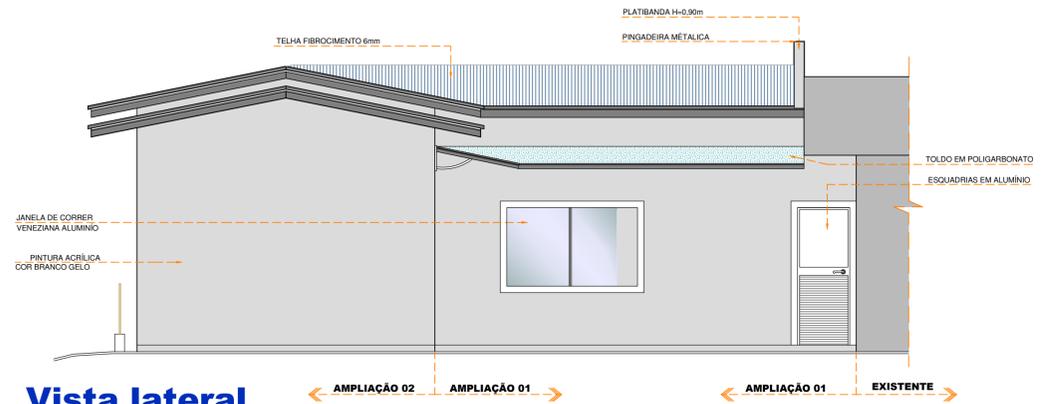

Vista lateral
ESCALA 1:50

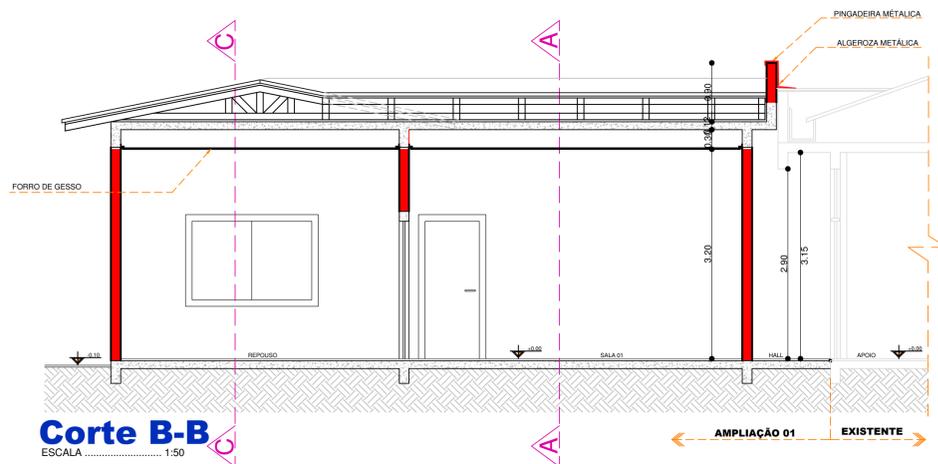


Corte B-B
ESCALA 1:50

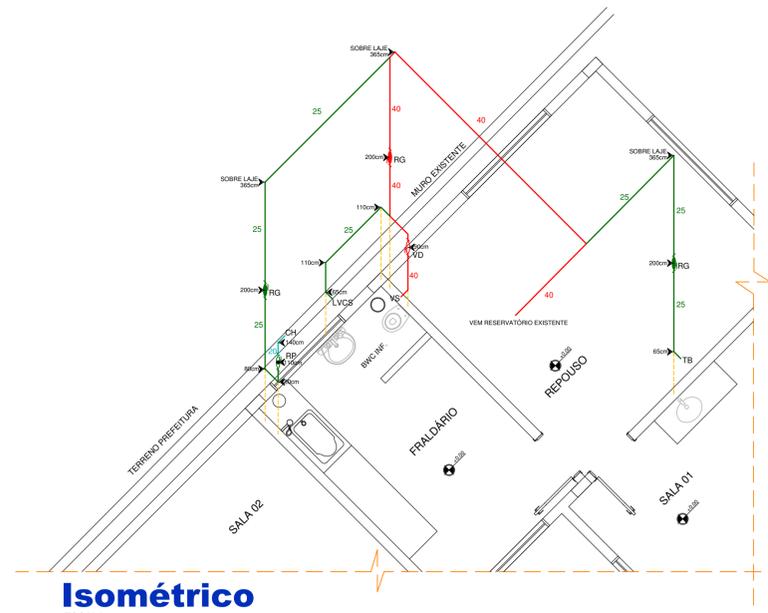

Isométrico
ESCALA 1:50

- LEGENDA**
- EXISTENTE
 - AMPLIAÇÃO - ETAPA 01
 - AMPLIAÇÃO - ETAPA 02
 - PROJEÇÃO PILARES
 - DEMOLIÇÃO

- LEGENDA:**
- RG - Registro de Gaveta
 - RP - Registro de Pressão
 - VD - Válvula de Descarga
 - VS - Vaso Sanitário
 - LVCS - Lavatório de Coluna Suspensa
 - TB - Torneira Bancada

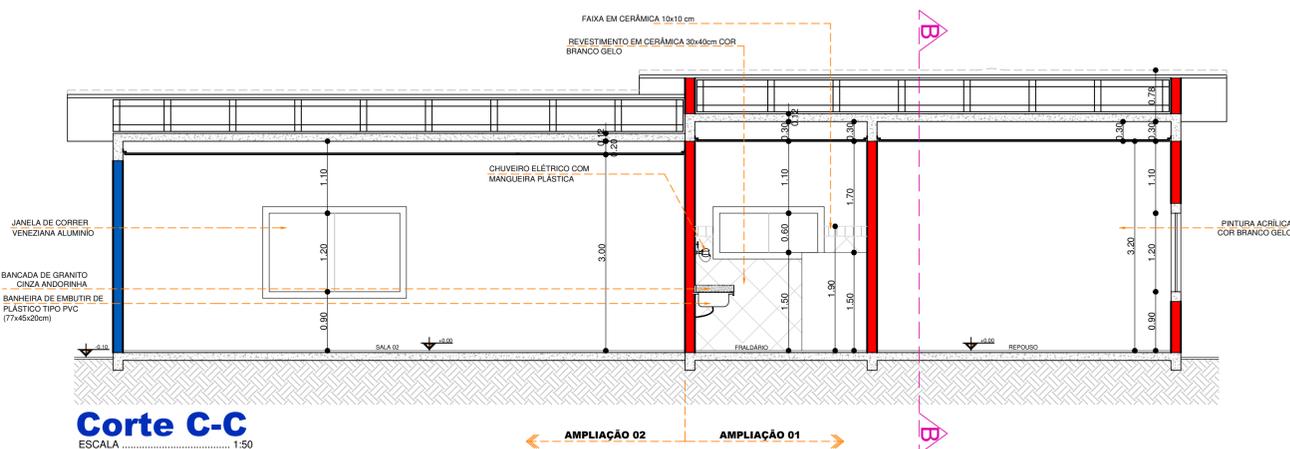

Corte C-C
ESCALA 1:50



AMOSC
ASSOCIAÇÃO DOS MUNICÍPIOS DO OESTE DE SANTA CATARINA

PREFEITURA MUNICIPAL DE SERRA ALTA

Ampliação Creche Municipal		ESCALA	INDICADA
Sede do município		DATA	Out./2019
CORTES, Fachadas e Isométrico	ÁREA AMPLIADA	5.123	115.00 m²
RESPONSÁVEL TÉCNICO PELO PROJETO:	FRANCA:	DESENHISTA:	Vericlane
Eng.ª Civil Claudete Skowronski Canal CREA n. 063.131-9	02	ARQUIVO:	Padrão_A1.dwg