PRODUCED BY AN AUTODESK EDUCATIONAL PRODUCT

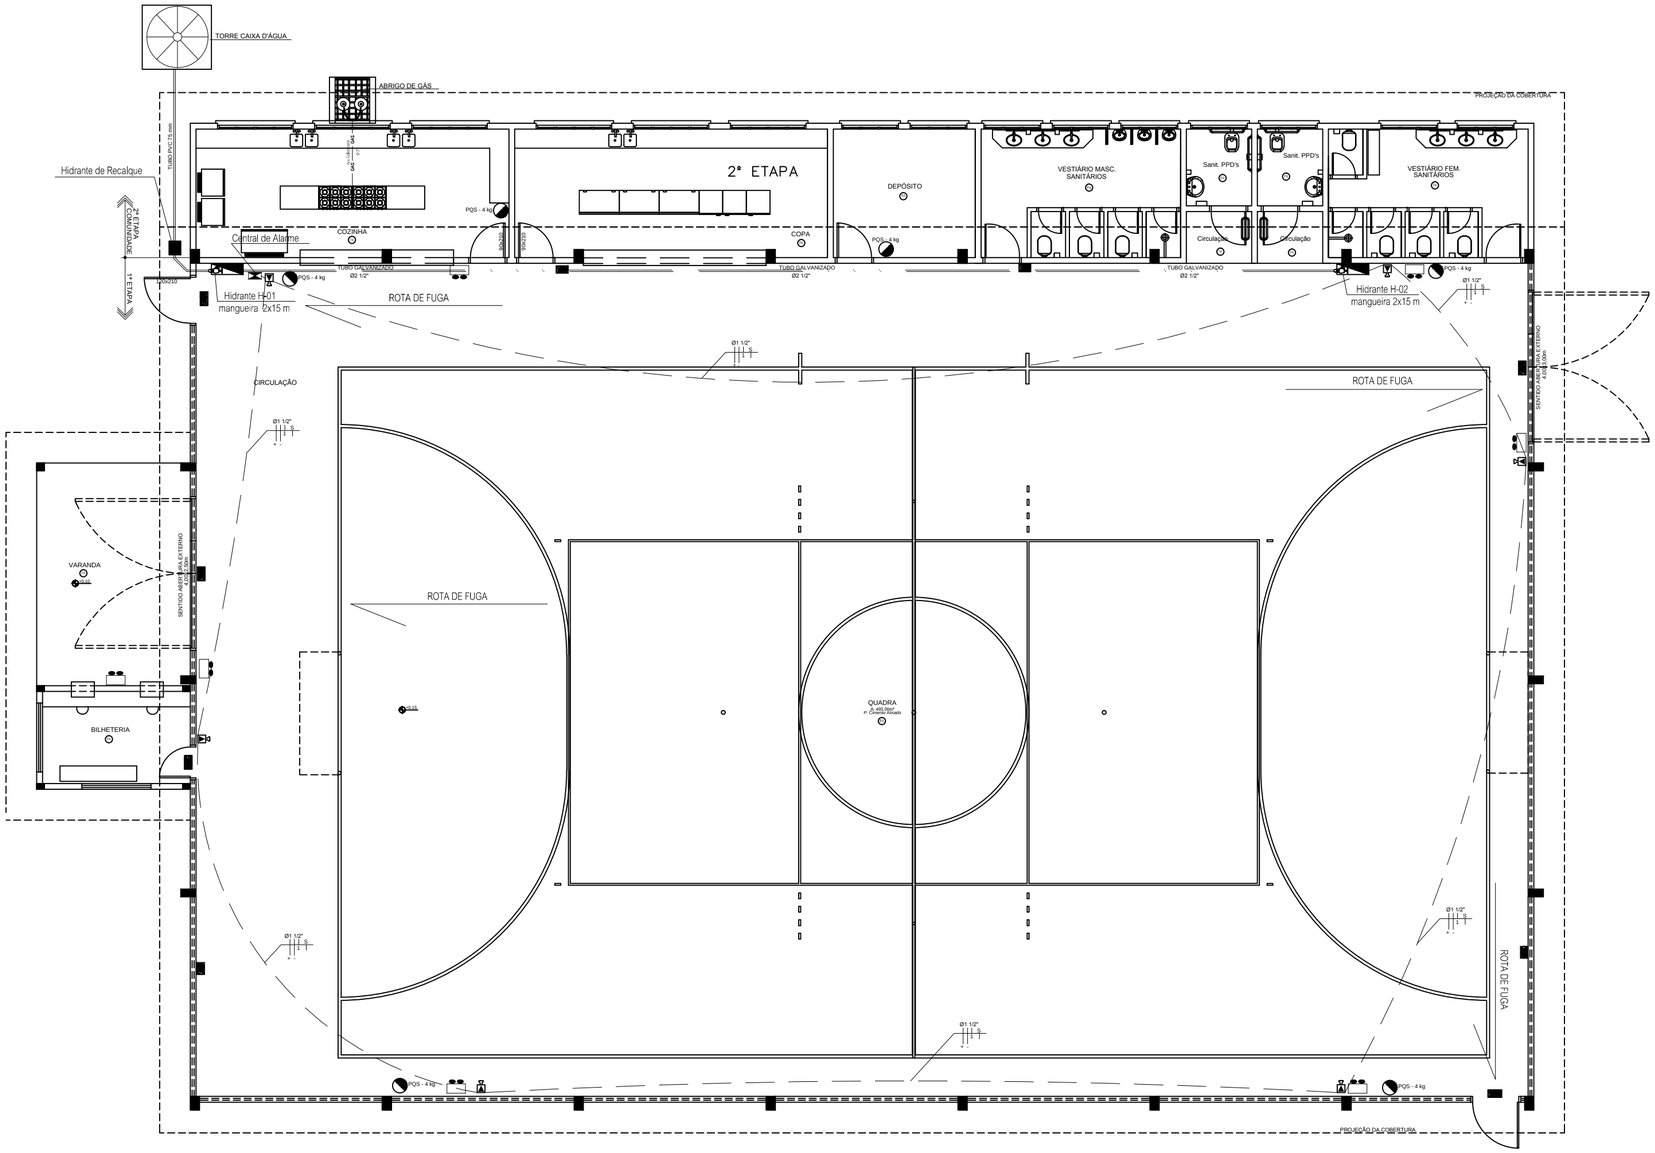

PLANTA BAIXA

ESCALA 1:75

LEGENDA	
	EXTINTOR PÓ QUÍMICO SECO PQS 4Kg
	SINALIZAÇÃO DE ABANDONO DE LOCAL FIXADA A 2.10m DO PISO
	SINALIZAÇÃO DE ABANDONO DE LOCAL COM ROTA DE FUGA FIXADA A 2.10m DO PISO
	PLACA INDICATIVA DO PAVIMENTO
	INDICAÇÃO DE PISO ANTIDERRAPANTE E INCOMBUSTÍVEL
	HIDRANTE DE PAREDE COM ABRIGO PARA MANGUEIRAS
	HIDRANTE DE RECALQUE
	TUBULAÇÃO DE SISTEMA HIDRÁULICO PREVENTIVO
	TUBULAÇÃO QUE DESCE
	TUBULAÇÃO QUE SOBE
	REGISTRO DE CORTE (FECHO RÁPIDO) JUNTO AOS EQUIPAMENTOS DE QUEIMA
	FOGÃO COM 04 QUEIMADORES E FORNO (117 kcal/min)
	AQUECEDOR DE PASSAGEM 10 L/min (240 kcal/min)
	BOCAL DE ENCHIMENTO DE GLP NA FASE LÍQUIDA
	TUBULAÇÃO DE GLP
	ABRIGO DE MEDIDORES DE GÁS COM SINALIZAÇÃO
	LUMINÁRIA DE EMERGÊNCIA AUTÔNOMA BIFOCAL (2x55 W) A 2.10m DO PISO
	LUMINÁRIA DE EMERGÊNCIA AUTÔNOMA (2x8 W) A 2.10m DO PISO
	DISPOSITIVO PARA ANCORAGEM DE CABOS
	CAIXA DE PASSAGEM (SISTEMA DE ALARME E DETECÇÃO)
AME	ACIONADOR MANUAL DE ALARME COM SIRENE
	CENTRAL DE ALARME COM BATERIA INCORPORADA
DAF	DETECTOR AUTOMÁTICO DE FUMAÇA
	ELETRODUTO (SISTEMA DE ALARME)

PREVENTIVO INCÊNDIO

Aprovações Legais:

PREFEITURA MUNICIPAL DE SERRA ALTA

DESCRIÇÃO: Ginásio de Esportes	ESCALA: INDICADA
ENDEREÇO DA OBRA: Linha Novo Horizonte	DATA: março/2012
CONTEÚDO: Planta Baixa	Nº DO PROJETO: / ÁREA TOTAL: 926,50 m²
RESPONSÁVEL TÉCNICO PELO PROJETO: Eng. Civil–Adernanda Paula dos Santos CREA n. 112.602–0	PRANCHA: AR 01 PRANCHA 01/01 / DESENHISTA: Adernanda / ARQUIVO: GinásioLNovoHorizonte

PRODUCED BY AN AUTODESK EDUCATIONAL PRODUCT
PRODUCED BY AN AUTODESK EDUCATIONAL PRODUCT
PRODUCED BY AN AUTODESK EDUCATIONAL PRODUCT