


BOM JESUS DO OESTE

SUL BRASIL

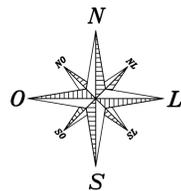


LEGENDA

Rodovia a ser pavimentada

LOCALIZAÇÃO

ESCALA: ____ 1:20.000

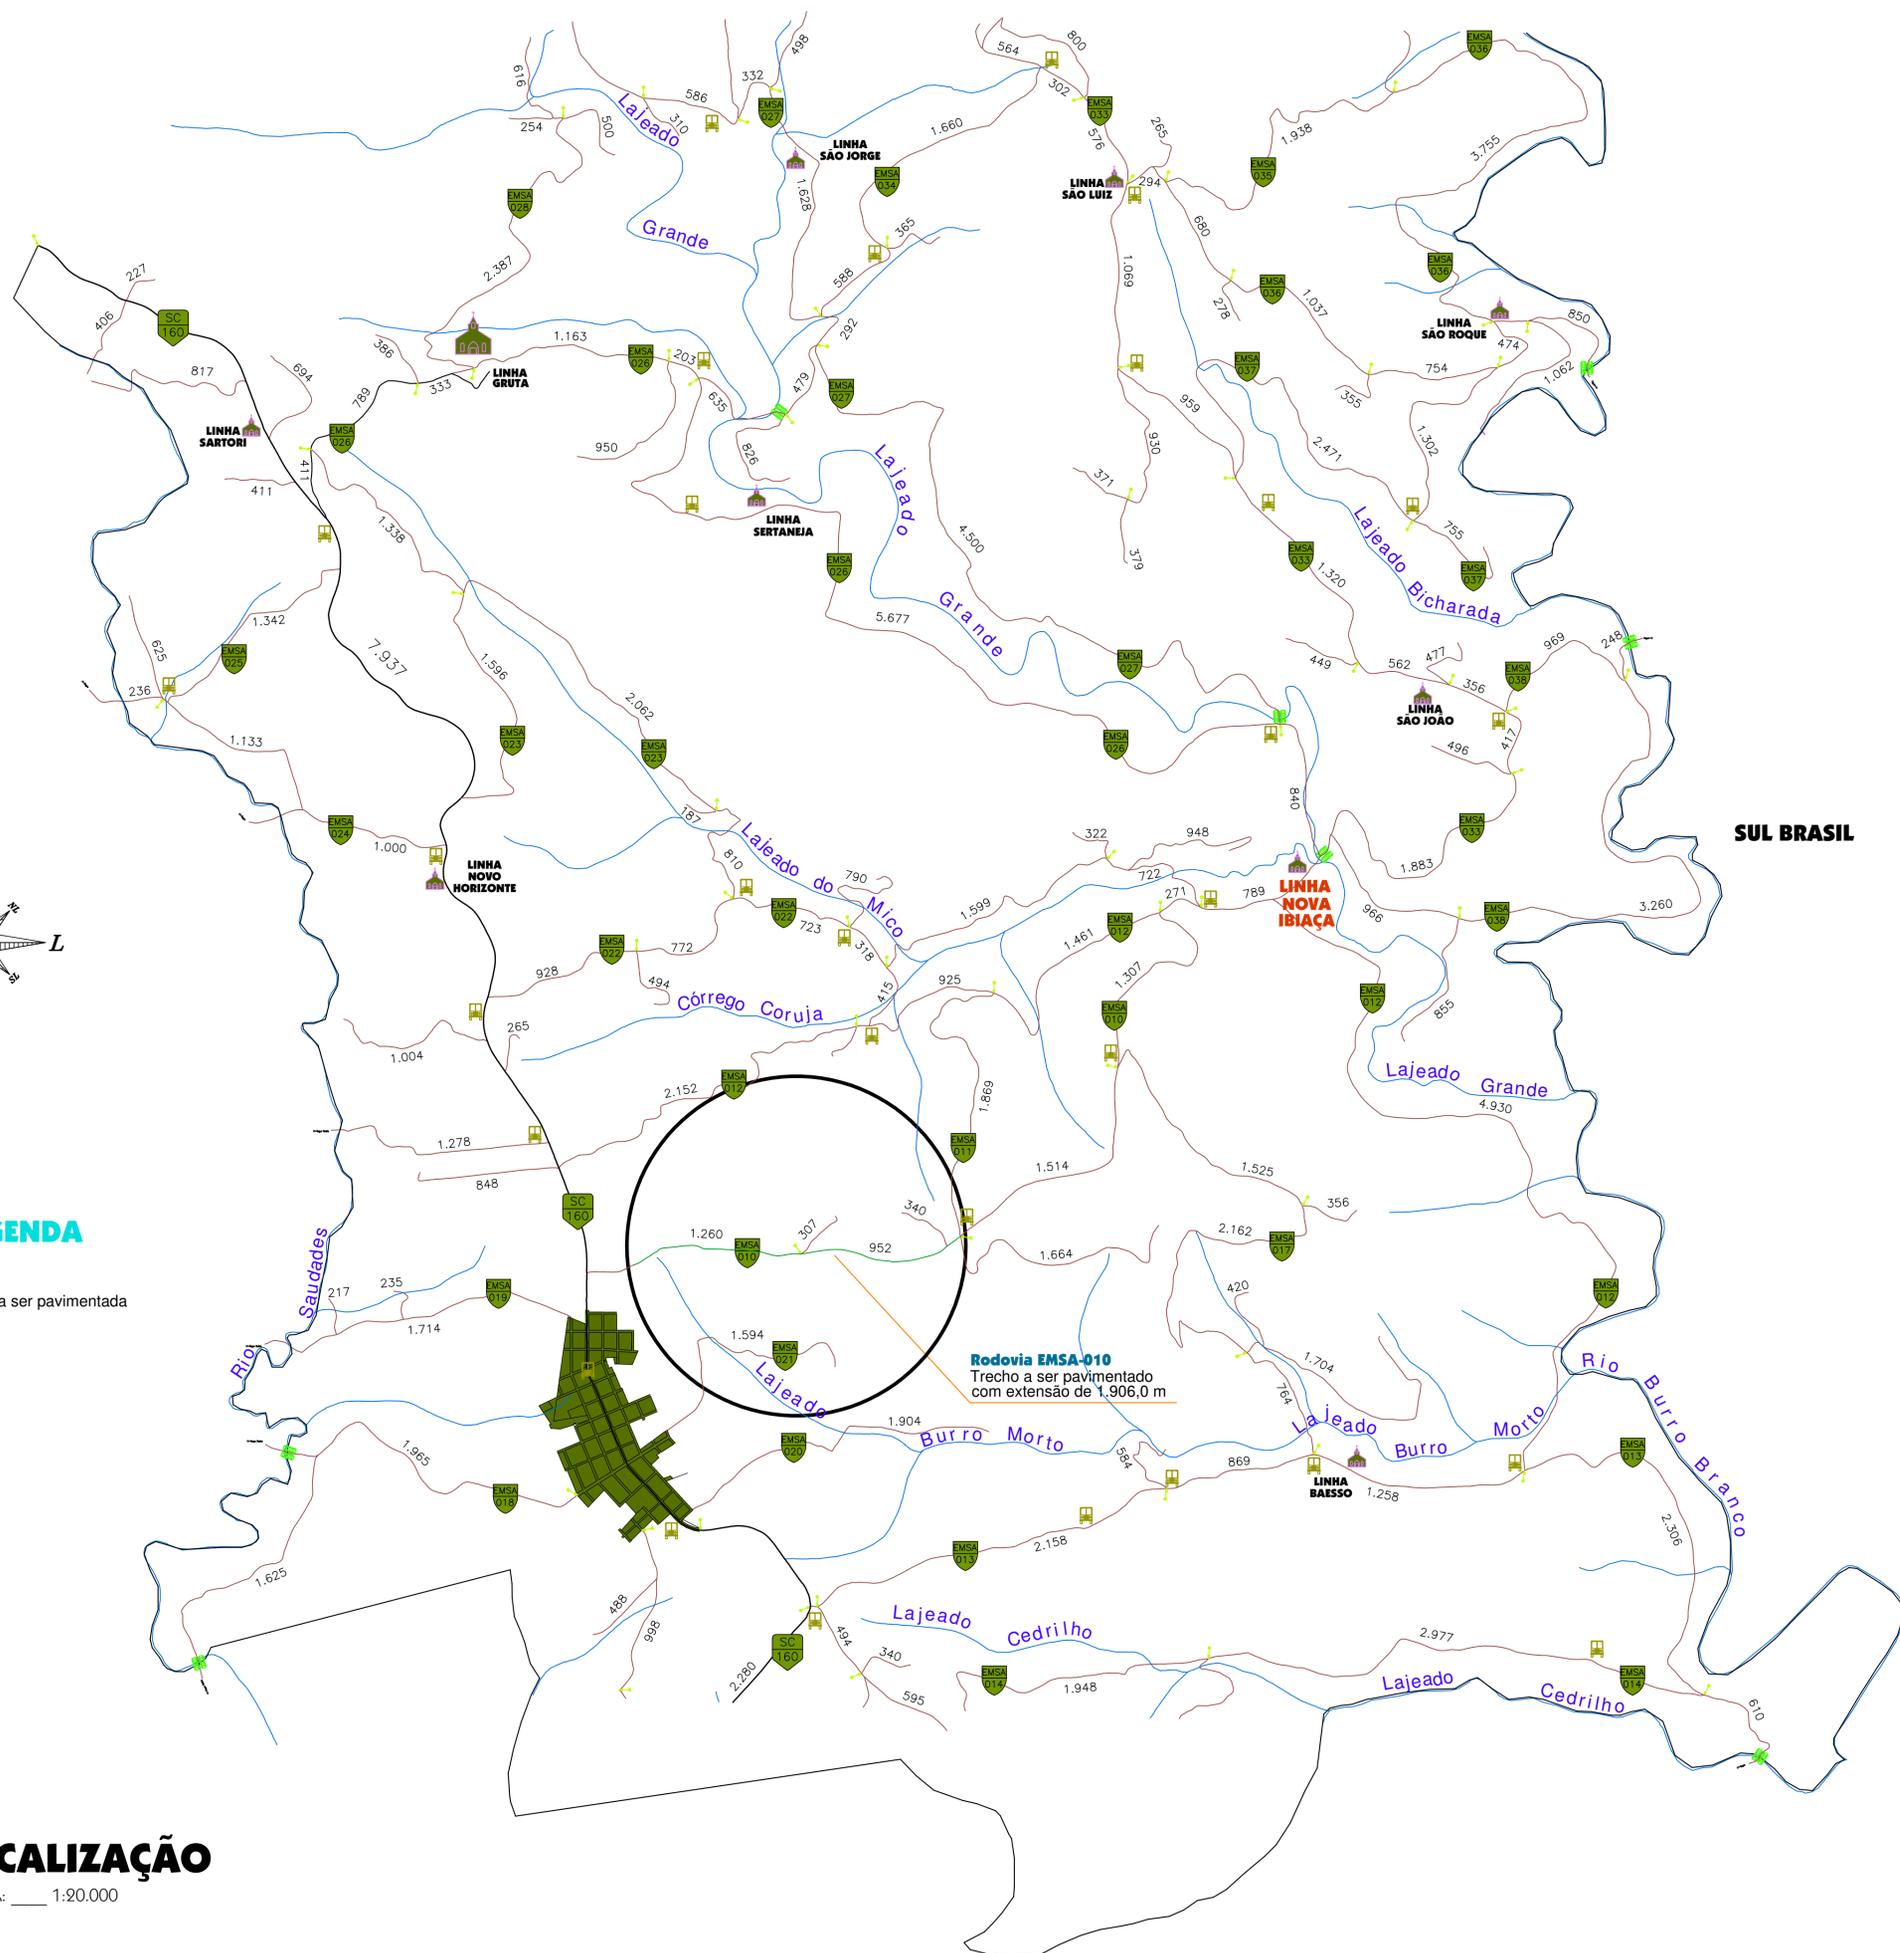

MUNICÍPIO DE SERRA ALTA

DESCRIÇÃO: Pavimentação asfáltica		ESCALA: 1:20.000
ENDEREÇO DA OBRA: Rodovia EMSA-010 - Acesso à Linha Nova Ibiçá		DATA: junho/2019
CORRETORES: Localização		N.º DO PROJETO: 5.016
RESPONSÁVEL TÉCNICO PELO PROJETO:		FRANQUIA: 01
Eng. Civil Fernando L. Becker CREA-SC n.º 21.966-9		DESIGNISTA: Fernando
		ARQUIVO: Asf Nova Ibiçá