





Contorno da área a ser pavimentada e cotas principais

### Levantamento Centro Social Integrado

ESCALA: 1:1.000

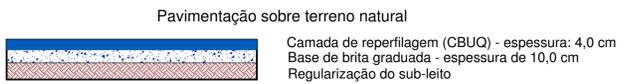


### Detalhes da pavimentação nos pátios

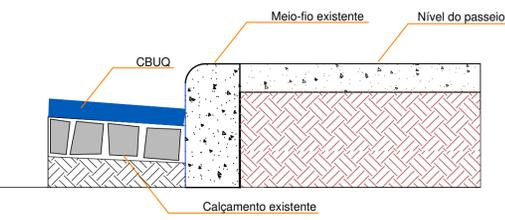

### Detalhe do meio-fio

### LOT. NASCER DO SOL

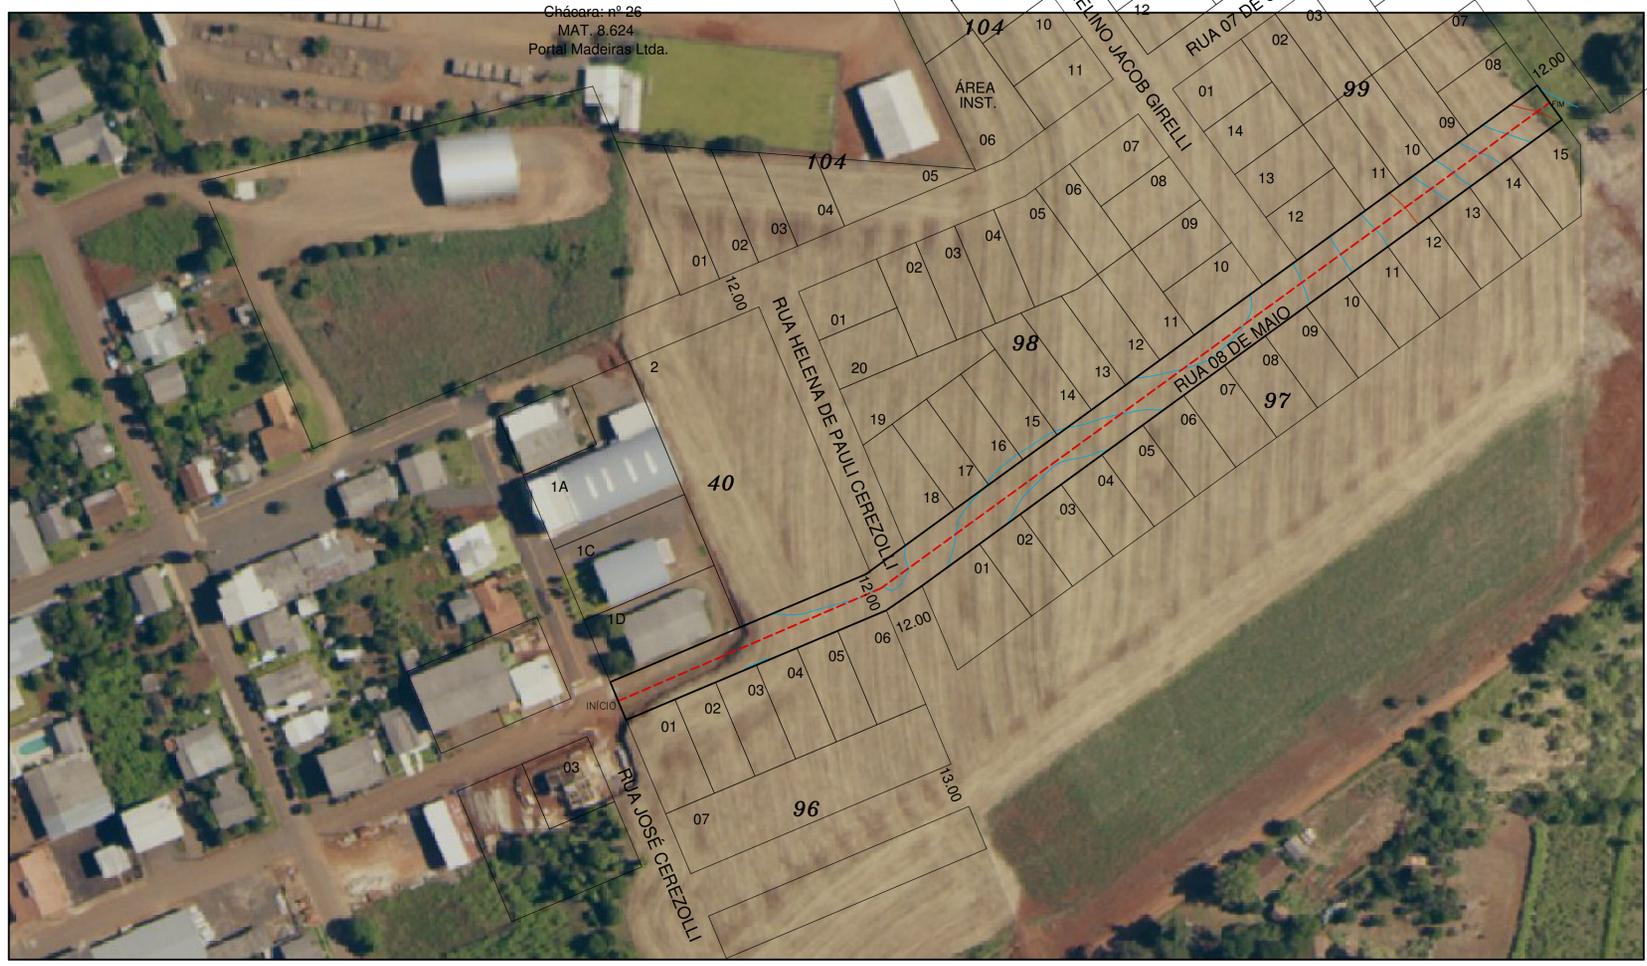

### Levantamento - Rua 8 de Maio

ESCALA: 1:1.000



**AMOSC**  
ASSOCIAÇÃO DOS MUNICÍPIOS DO OESTE DE SANTA CATARINA

<b>MUNICÍPIO DE SERRA ALTA</b>	
<small>DESCRIÇÃO:</small> <b>Reperfilagem asfáltica</b>	<small>ESCALA:</small> INDICADA
<small>ENDEREÇO DA OBRA:</small> Rua 8 de Maio, Pátios do Centro Social e Cemitério Municipal	<small>DATA:</small> dezembro/2019
<small>CONTEÚDO:</small> Levantamento dos locais a pavimentar	<small>N.º DO PROJETO:</small> 5.130
<small>RESPONSÁVEL TÉCNICO PELO PROJETO:</small> Eng. Civil Fernando L. Becker CREA-SC n.º 21.866-9	<small>FRANQUISA:</small> <b>02</b> <small>DESIGNISTA:</small> Fernando <small>ARQUIVO:</small> Asf 8 de Maio.dwg