


Área a pavimentar


Rua Luiz Baesso

ESCALA: 1:2.000

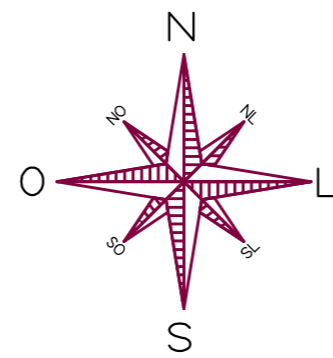

Perfil vertical da Rua

ESCALA: 1:1.000

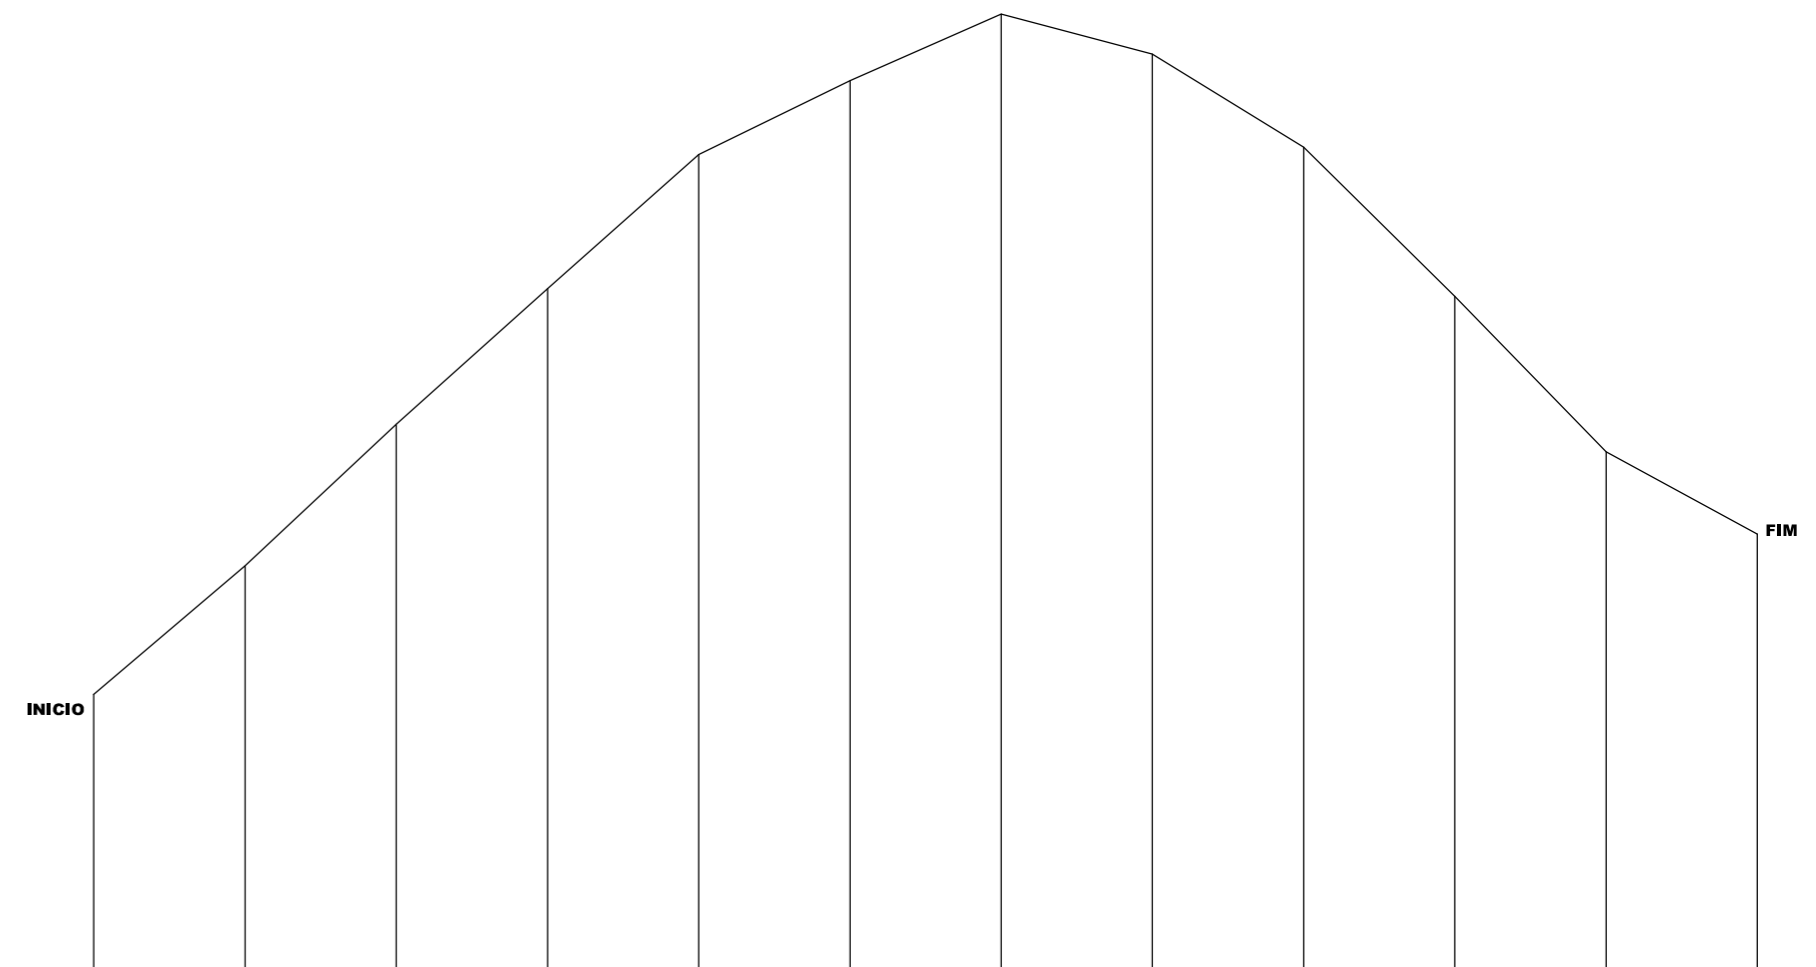

| Estaca | Distância | Cota do terreno | Elementos Horizontais |
|--------|-----------|-----------------|-----------------------|
| 0 | 0,000 | 684,764 | |
| 1 | 20,000 | 687,000 | |
| 2 | 40,000 | 688,701 | |
| 3 | 60,000 | 690,575 | |
| 4 | 80,000 | 692,398 | |
| 5 | 100,000 | 694,143 | |
| 6 | 120,000 | 695,119 | |
| 7 | 140,000 | 696,000 | |
| 8 | 160,000 | 695,470 | |
| 9 | 180,000 | 694,239 | |
| 10 | 200,000 | 692,266 | |
| 11 | 220,000 | 690,209 | |
| 12 | 240,000 | 689,120 | |

L = 227,923

RUA LUIZ BAESSO
ESCALA H= 1:1000 V= 1:100

FAIXA DE DOMÍNIO

BOM JESUS DO OESTE SC 469

FAIXA DE DOMÍNIO

LOT. SÃO LUIZ

RUA LUIZ BAESSO

RUA HENRIQUE JULIO GIRELLI

Planialtimétrico

ESCALA: 1:1.000



NOME PROPRIETÁRIOS (AS): **MUNICÍPIO DE SERRA ALTA SC**

EDIFICAÇÃO: **PAVIMENTAÇÃO EM CBUQ E SINALIZAÇÃO HORIZONTAL**

ENDEREÇO OBRA: **Ruas diversas - Cidade de Serra Alta SC**

RESPONSÁVEL TÉCNICO: **Engenheiro Civil Me. LOIVO BERTOLDI**

CREA/SC 46.997-2

DESCRIÇÃO:
- Rua Luiz Baesso
- Planialtimétrico e Perfil Vertical

ÁREA: 7.877,46 m² DATA: 27/03/2020

SERRA ALTA - SC (049) 3364-0092

PROJETO / PRANCHA Nº: CBUQ CID

PROJETO DE PAVIMENTAÇÃO 08/08