



Planta de Locação
escala 1:75

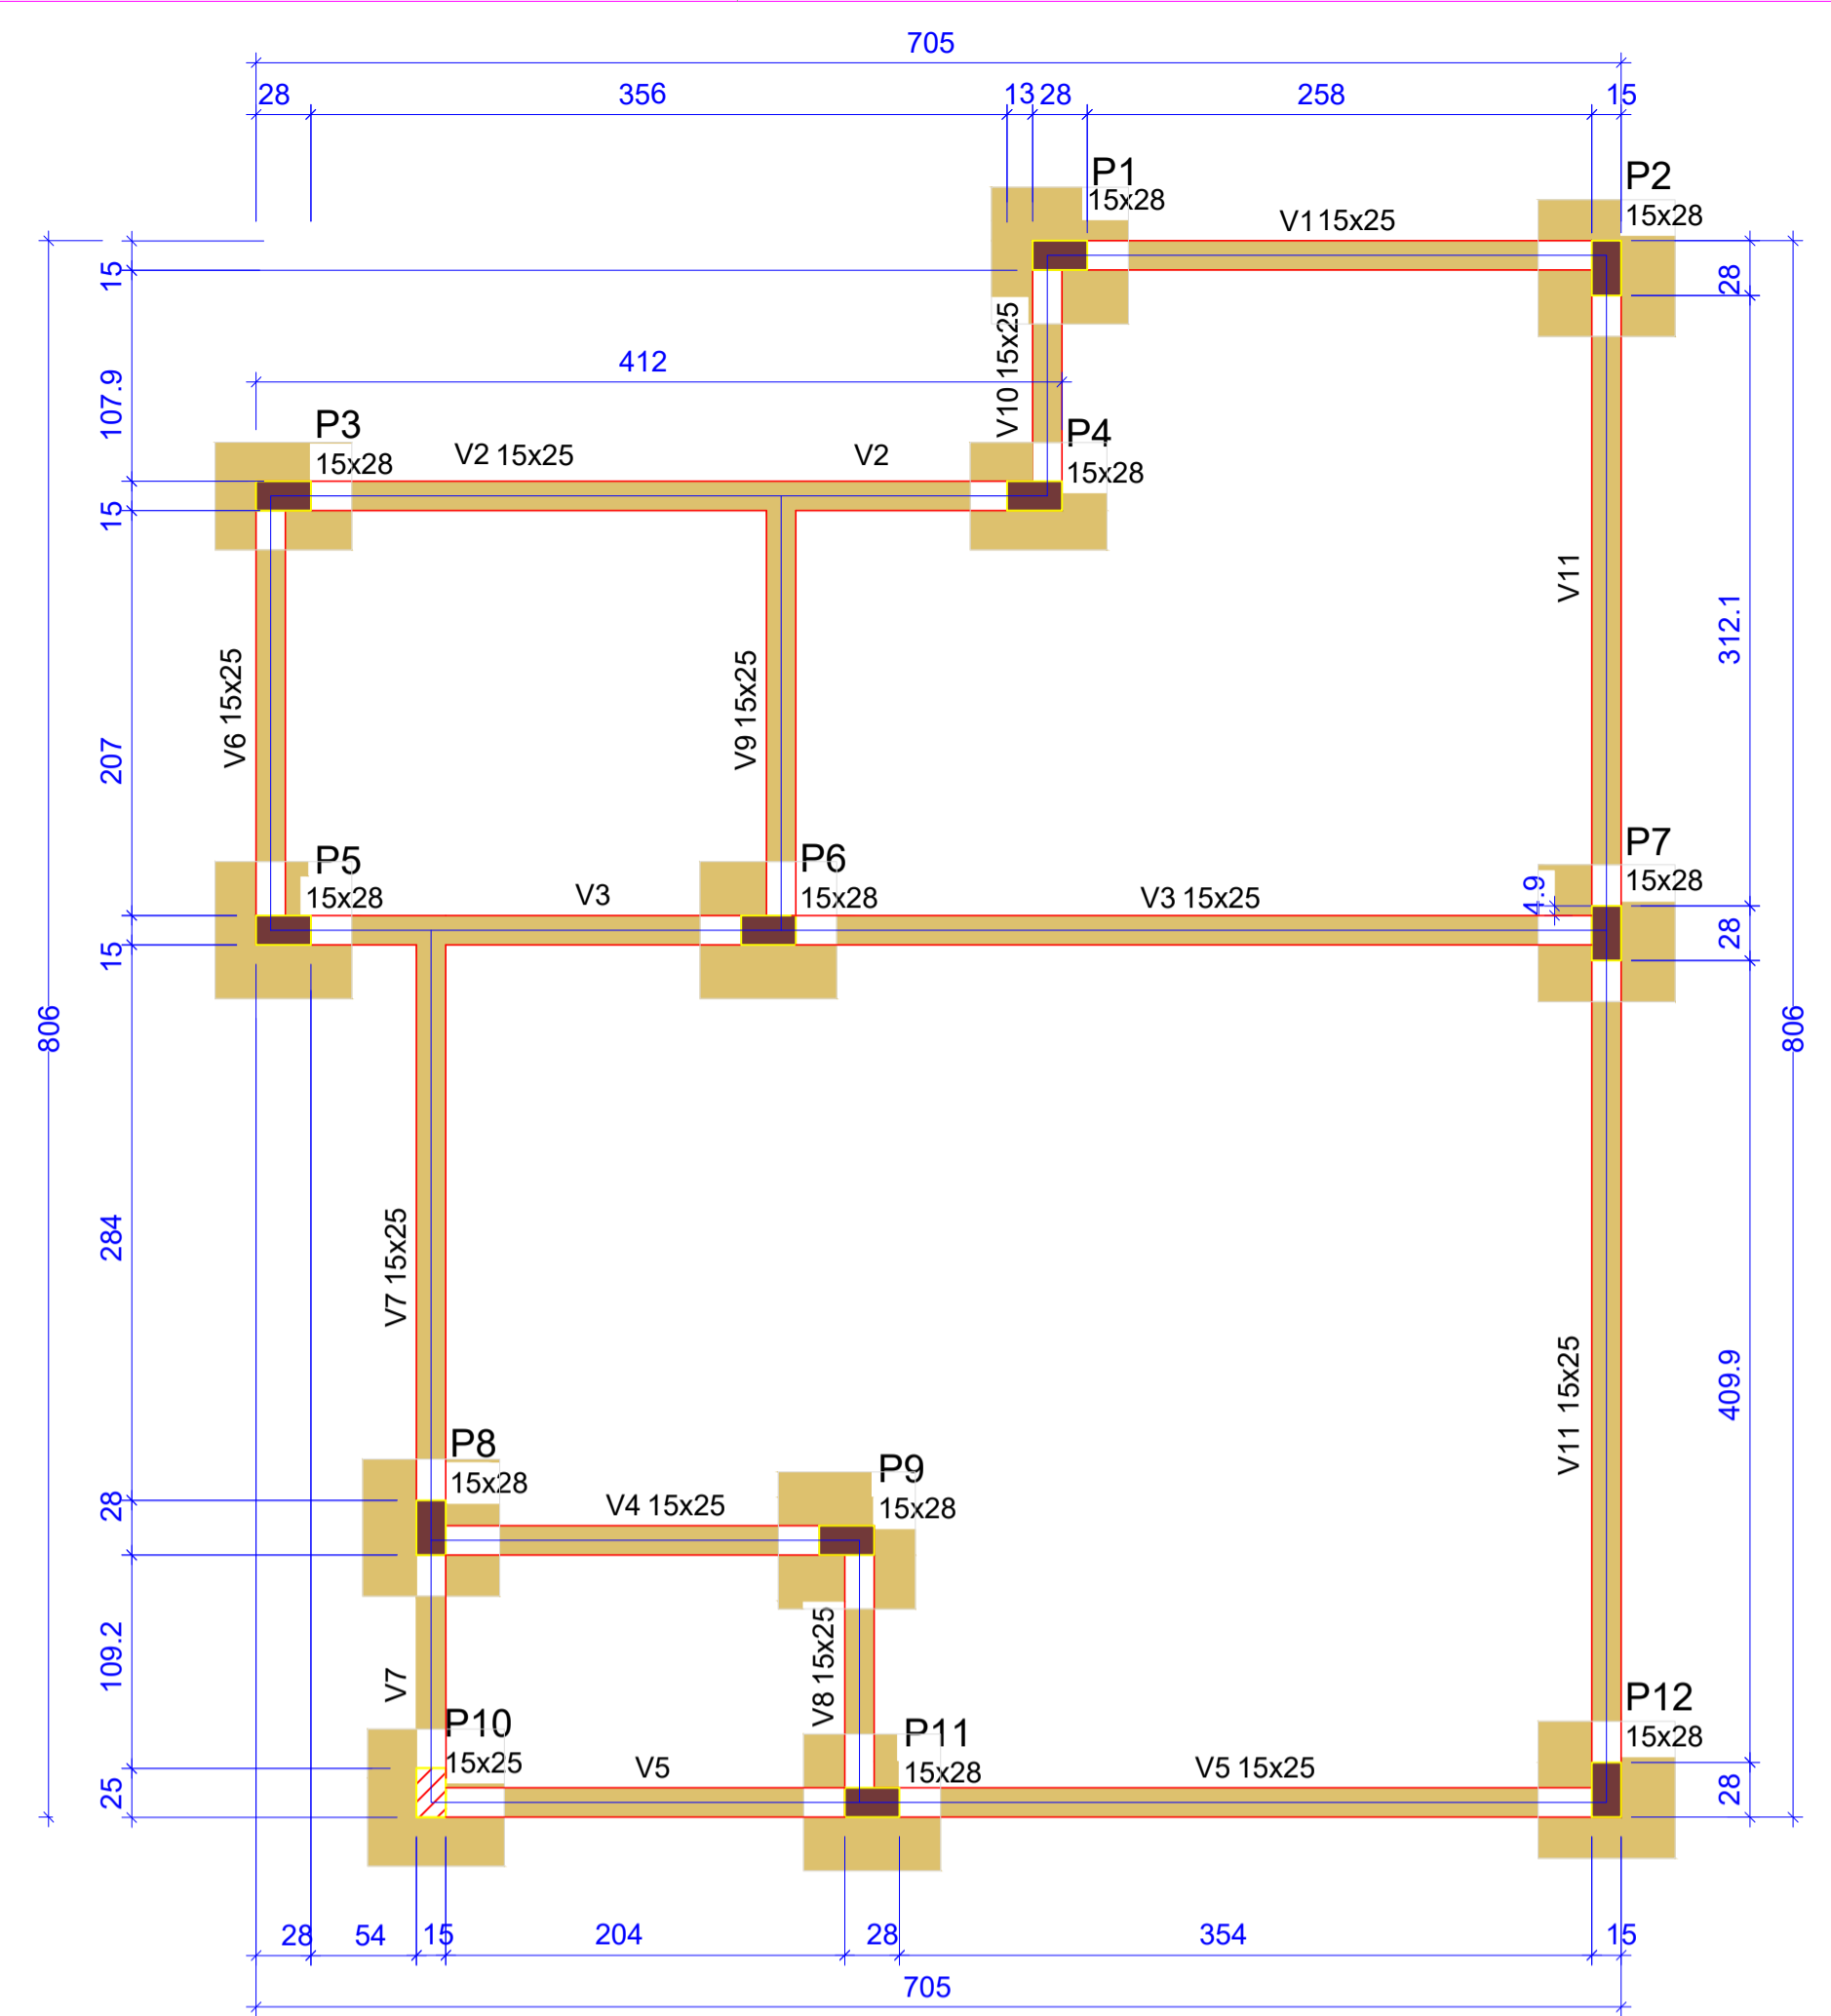

Forma do pavimento baldrame
escala 1:75

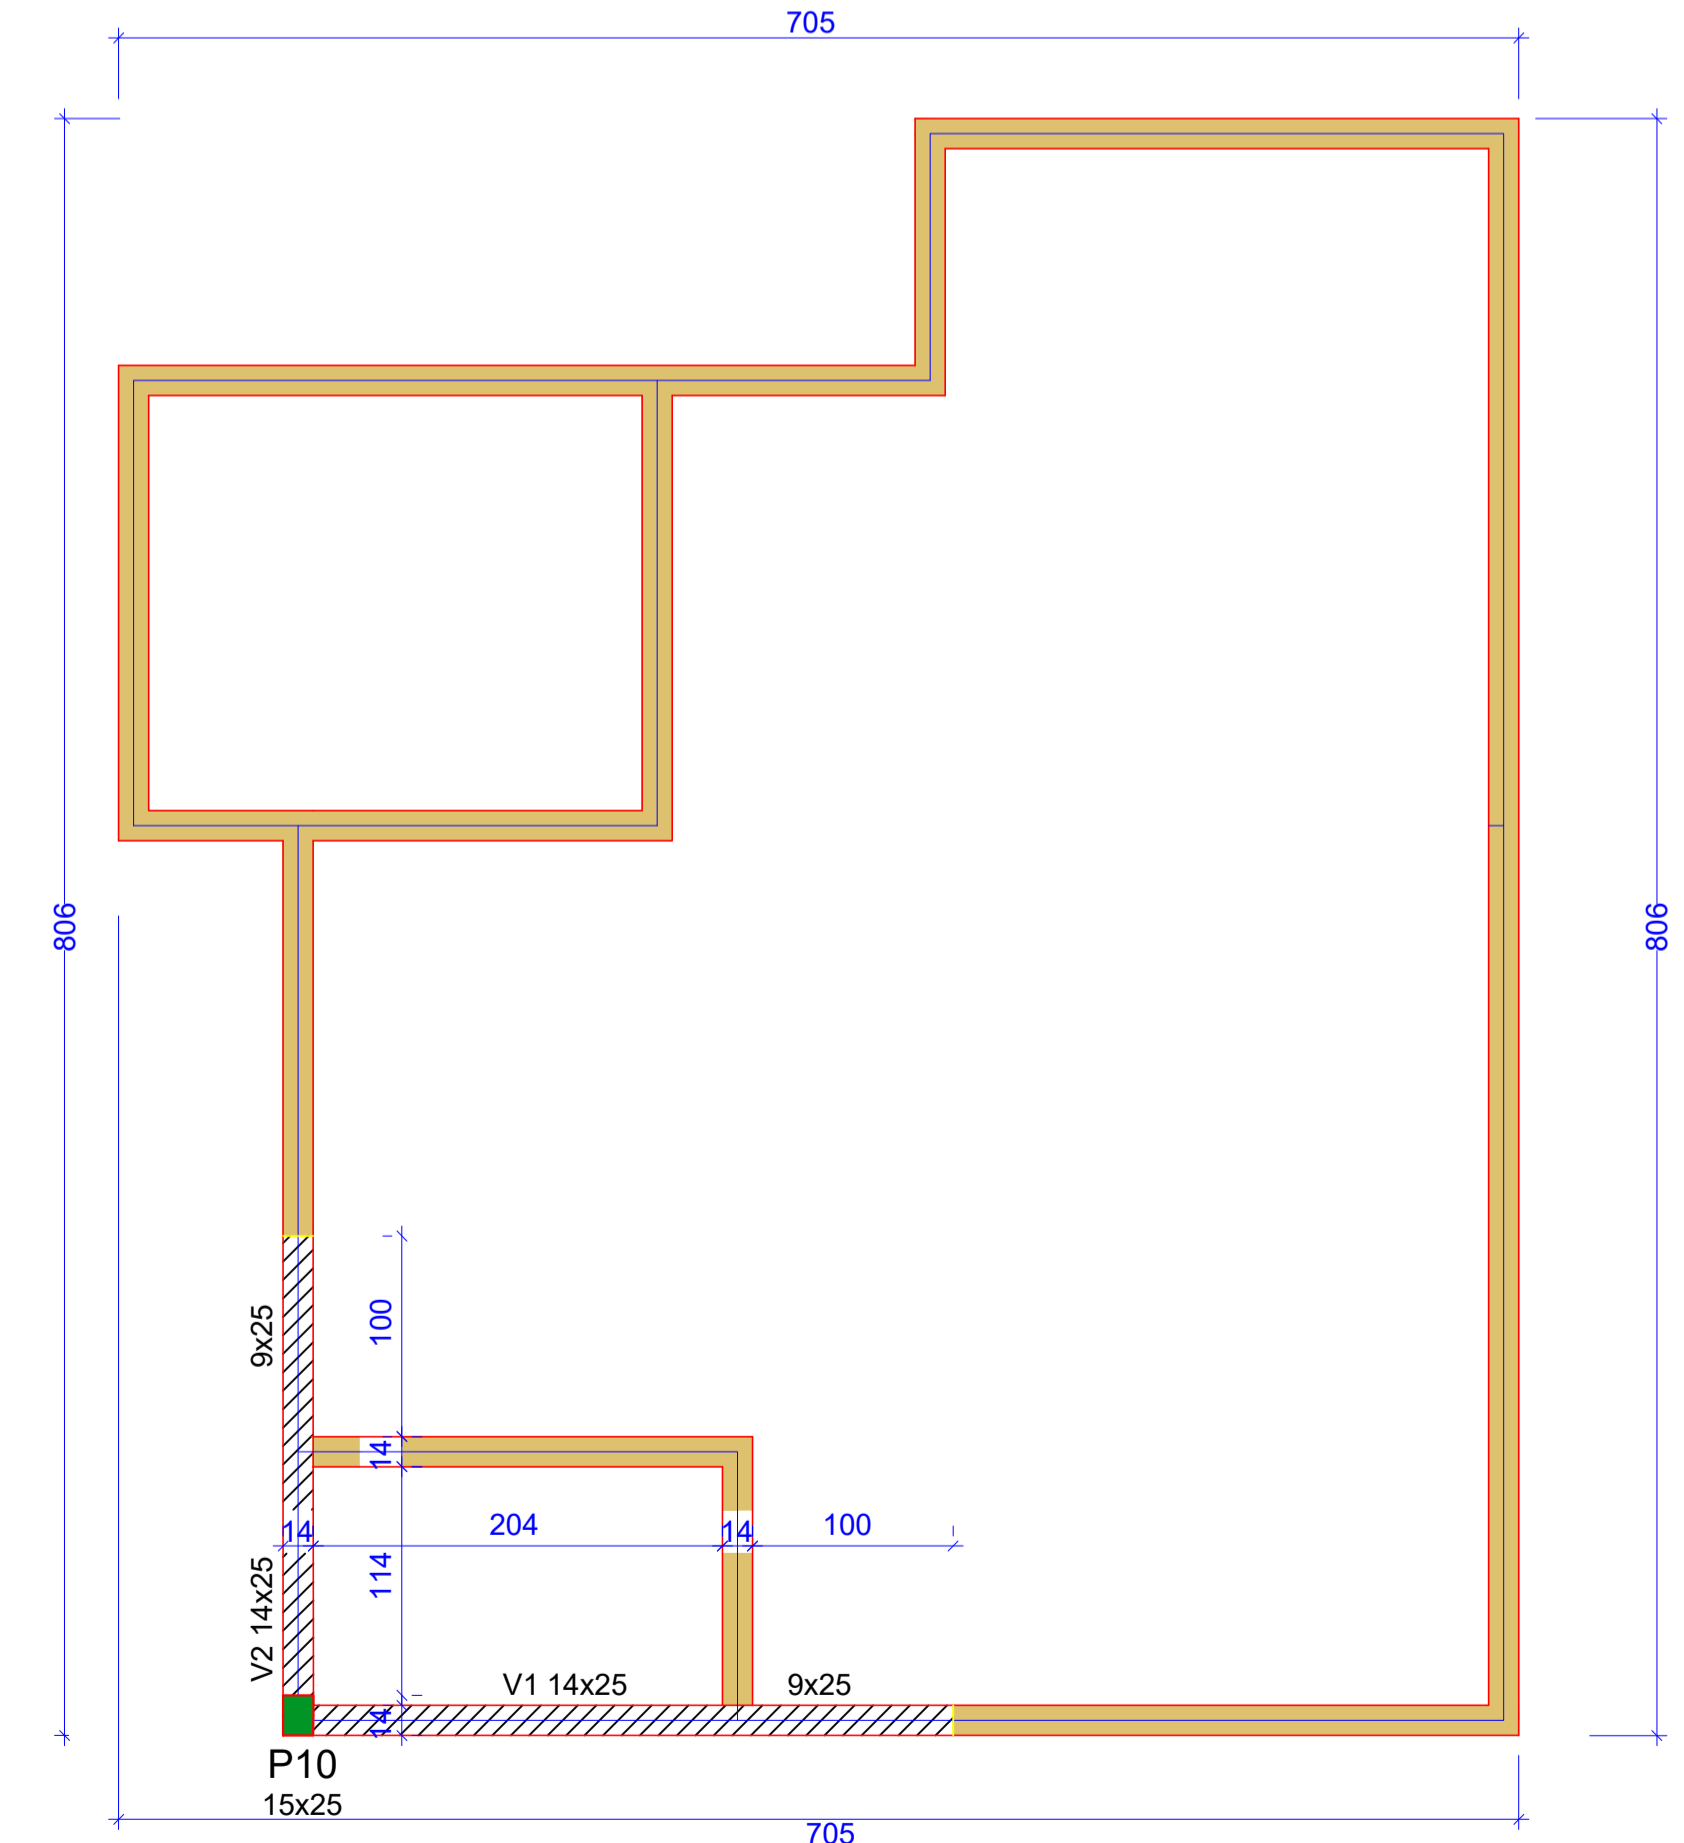

Forma do pavimento cobertura
escala 1:75

| Vigas | | | |
|-------|------------|---------------|------------|
| Nome | Seção (cm) | Elevação (cm) | Nível (cm) |
| V1 | 15x25 | 0 | 0 |
| V2 | 15x25 | 0 | 0 |
| V3 | 15x25 | 0 | 0 |
| V4 | 15x25 | 0 | 0 |
| V5 | 15x25 | 0 | 0 |
| V6 | 15x25 | 0 | 0 |
| V7 | 15x25 | 0 | 0 |
| V8 | 15x25 | 0 | 0 |
| V9 | 15x25 | 0 | 0 |
| V10 | 15x25 | 0 | 0 |
| V11 | 15x25 | 0 | 0 |

| Características dos materiais | |
|-------------------------------|----------------------------|
| fck (kgf/cm ²) | Ecs (kgf/cm ²) |
| 250 | 241500 |

Dimensão máxima do agregado = 19 mm

| Legenda das vigas e paredes | |
|-----------------------------|------|
| | Viga |

| Legenda dos pilares | |
|---------------------|-----------------|
| | Pilar que passa |
| | Pilar que morre |

| Pilares | | | |
|---------|------------|---------------|------------|
| Nome | Seção (cm) | Elevação (cm) | Nível (cm) |
| P1 | 15x28 | 0 | 0 |
| P2 | 15x28 | 0 | 0 |
| P5 | 15x28 | 0 | 0 |
| P6 | 15x28 | 0 | 0 |
| P7 | 15x28 | 0 | 0 |
| P8 | 15x28 | 0 | 0 |
| P9 | 15x28 | 0 | 0 |
| P10 | 15x25 | 0 | 0 |
| P11 | 15x28 | 0 | 0 |
| P12 | 15x28 | 0 | 0 |
| P3 | 15x28 | 0 | 0 |
| P4 | 15x28 | 0 | 0 |

| Características dos materiais | |
|-------------------------------|----------------------------|
| fck (kgf/cm ²) | Ecs (kgf/cm ²) |
| 250 | 241500 |

Dimensão máxima do agregado = 19 mm

| Vigas | | | |
|-------|------------|---------------|------------|
| Nome | Seção (cm) | Elevação (cm) | Nível (cm) |
| V1 | 15x25 | 0 | 280 |
| V2 | 15x25 | 0 | 280 |

| Legenda das vigas e paredes | |
|-----------------------------|------------|
| | Viga cinta |
| | Viga |

| Pilares | | | |
|---------|------------|---------------|------------|
| Nome | Seção (cm) | Elevação (cm) | Nível (cm) |
| P10 | 15x25 | 0 | 280 |

| Legenda dos pilares | |
|---------------------|-----------------|
| | Pilar que morre |

| | | |
|--|----------------------|--|
| | | MUNICÍPIO DE SERRA ALTA (049) 3364-0076 |
| DESCRIÇÃO: RESIDÊNCIA UNIFAMILIAR POPULAR - Projeto padrão | | ESCALA: INDICADA |
| ENDEREÇO DA OBRA: Rua Vitório Cerezolli, Q91- Serra Alta-SC | | DATA: Maio/2020 |
| CONTEÚDO: Estrutural | Nº DO PROJETO: 01 | ÁREA: 47,72m ² |
| RESPONSÁVEL TÉCNICO PELO PROJETO: Engenheira Civil Janaina Sehnem CREA/SC 134.483-1 | | PRANCHA: DESENHISTA: Janaina ARQUIVO: Proposta01_pref. |