


BOM JESUS DO OESTE

SUL BRASIL

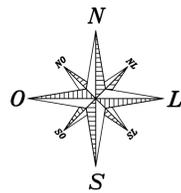


LEGENDA

Trecho da rodovia a ser pavimentada

LOCALIZAÇÃO

ESCALA: ____ 1:20.000

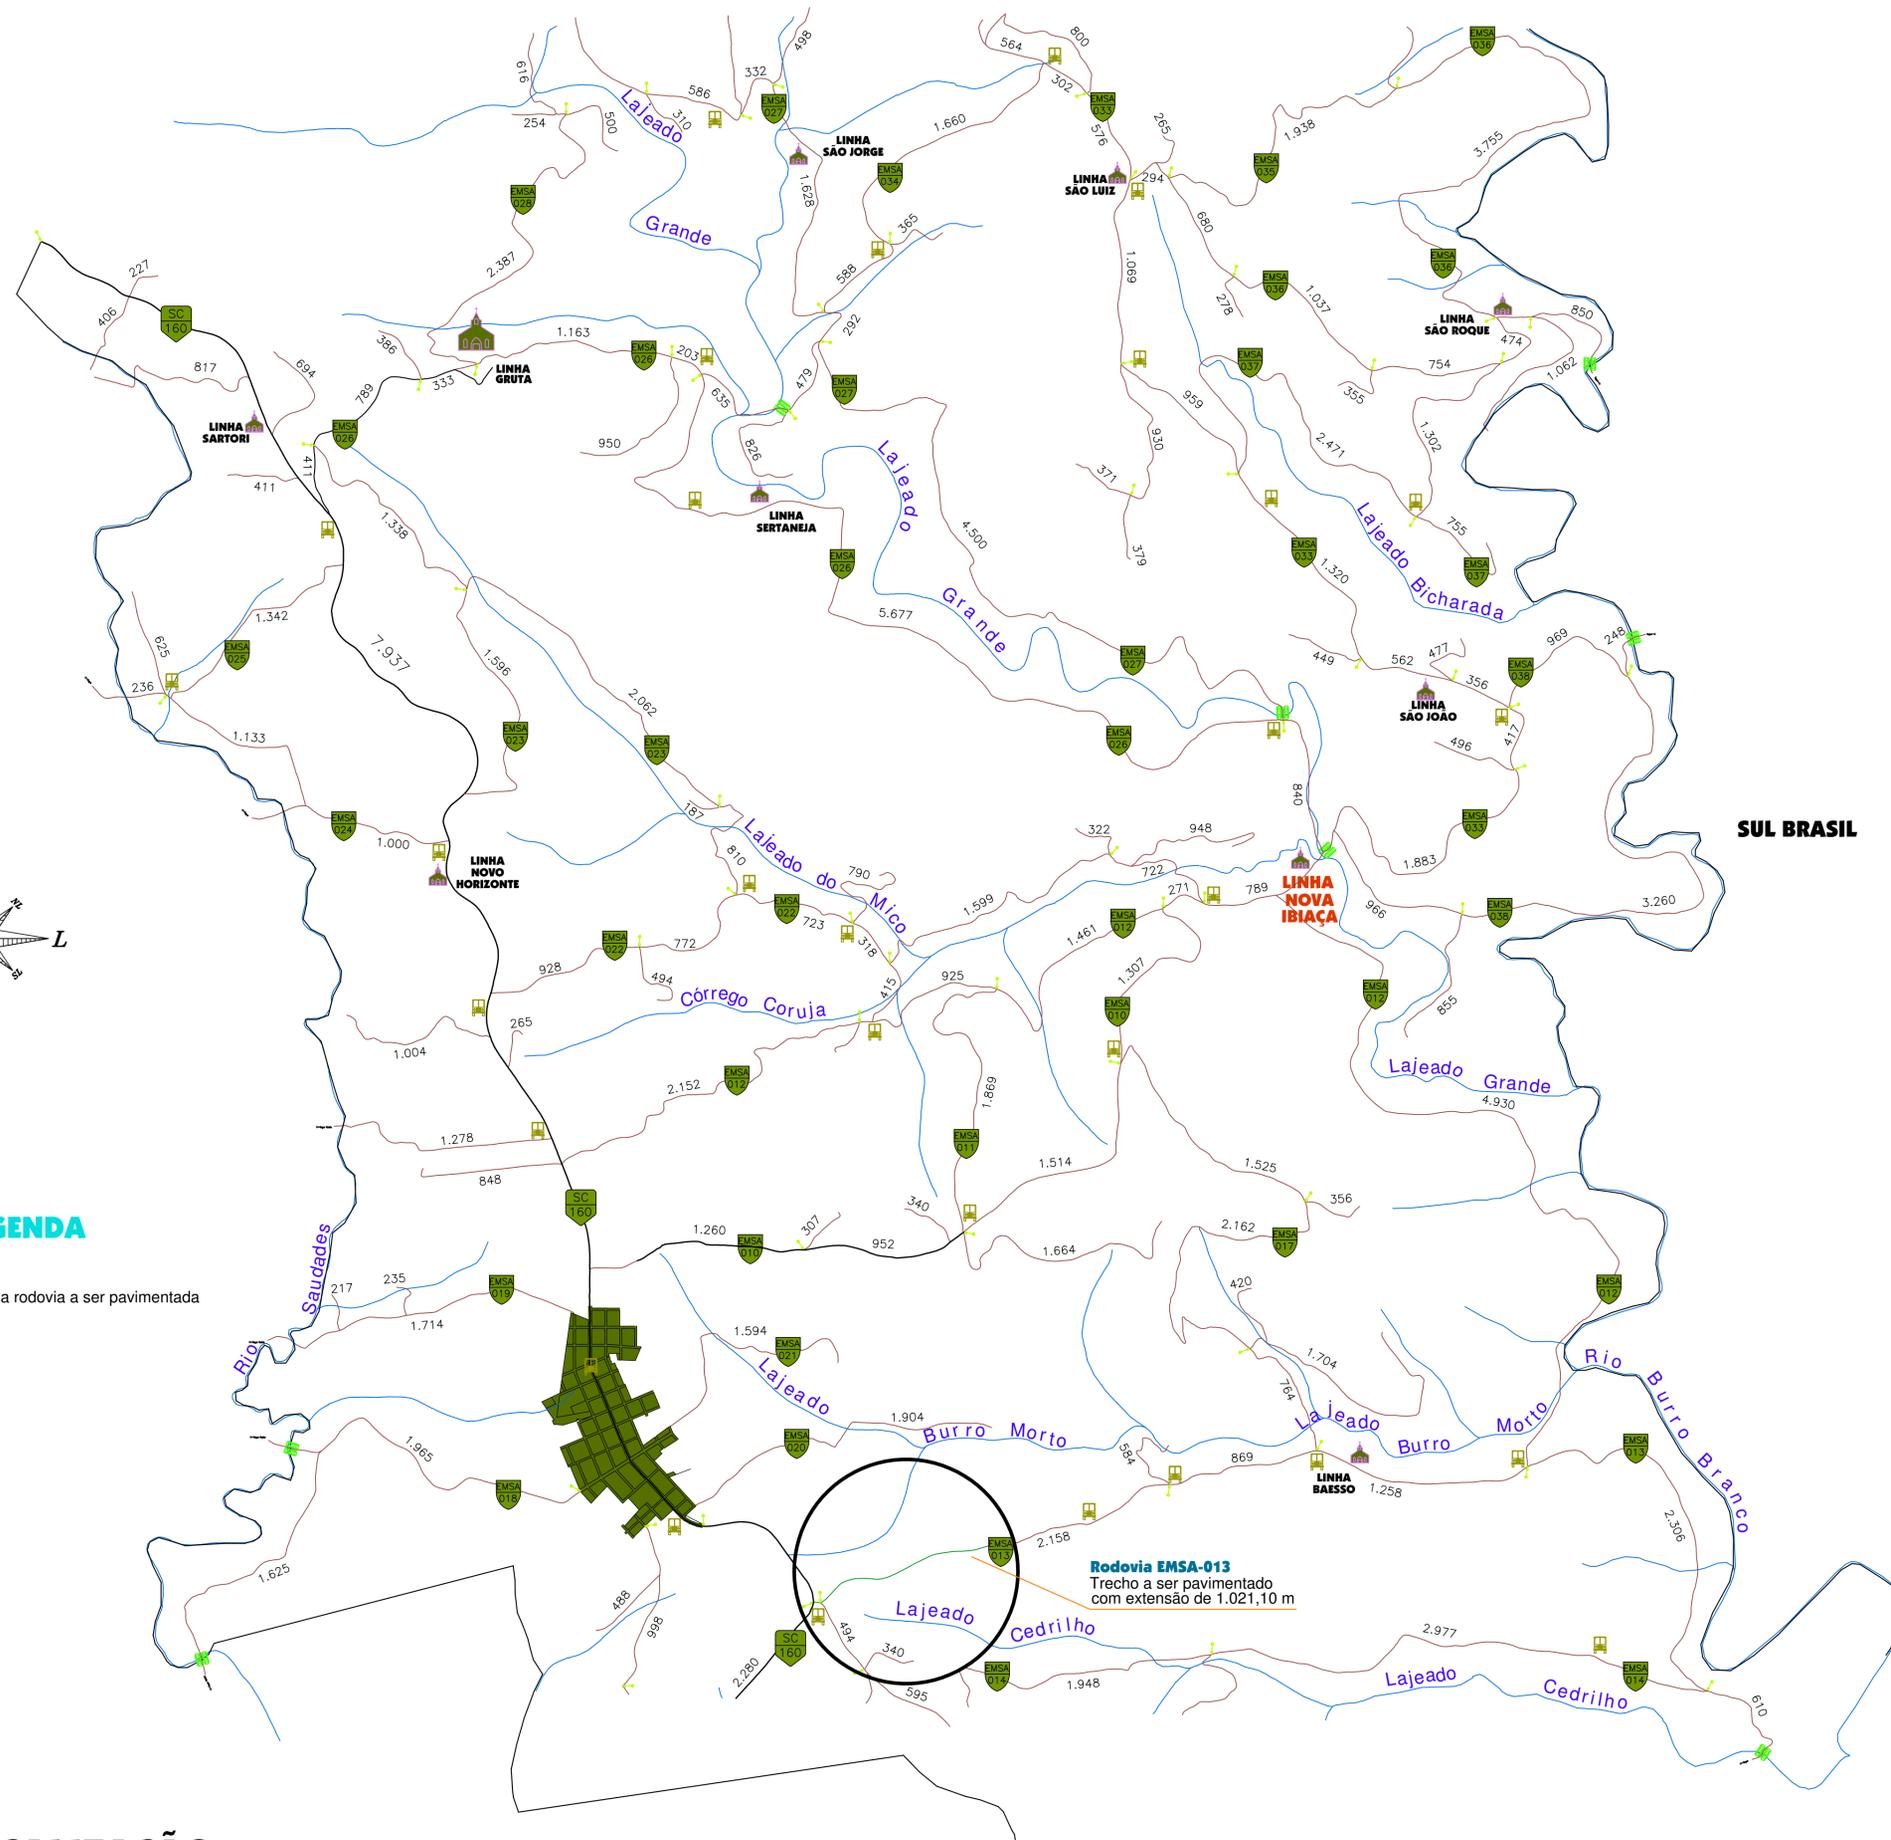

MUNICÍPIO DE SERRA ALTA

DESCRIÇÃO: Pavimentação asfáltica		ESCALA: 1:20.000
ENDEREÇO DA OBRA: Rodovia EMSA-013 - Acesso à Linha Baesso		DATA: janeiro/2020
TÍTULO: Localização	N.º DO PROJETO: 5.135	ÁREA:
RESPONSÁVEL TÉCNICO PELO PROJETO:	FRANQUISA: 01	DESENHISTA: Fernando
Eng. Civil Fernando L. Becker CREA-SC n.º 21.966-9		ARQUIVO: Asf Linha Baesso