




PLANIALTIMÉTRICO - Trecho 2 - Estaca 25 a 51


ESCALA: ____ 1:1.000

SEÇÃO TIPO DO PAVIMENTO - II

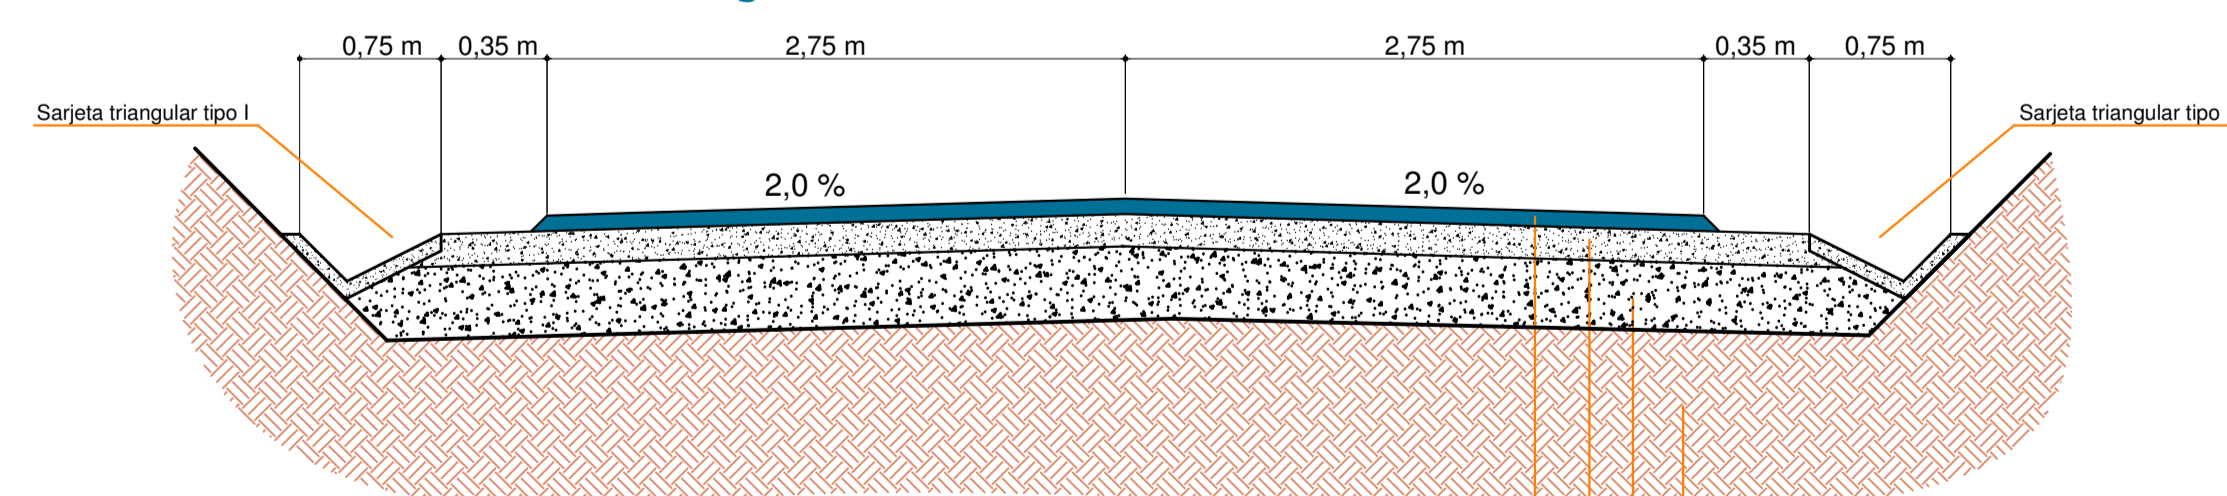

LEGENDA		DIMENSÕES	
		LARGURA (m)	ESPESSURA (m)
01	CAMADA DE ROLAMENTO	CONCRETO ASFÁLTICO USINADO A QUENTE (CAUQ)	5,50 0,05
-	PINTURA DE LIGAÇÃO	---	5,50 -
-	IMPRIMAÇÃO	---	6,20 -
02	BASE	BRITA GRADUADA	6,20 0,10
03	SUB-BASE	PEDRA RACHÃO	7,20 0,22
04	SUBLEITO		7,20 -

①
②
③
④
SEM ESCALA

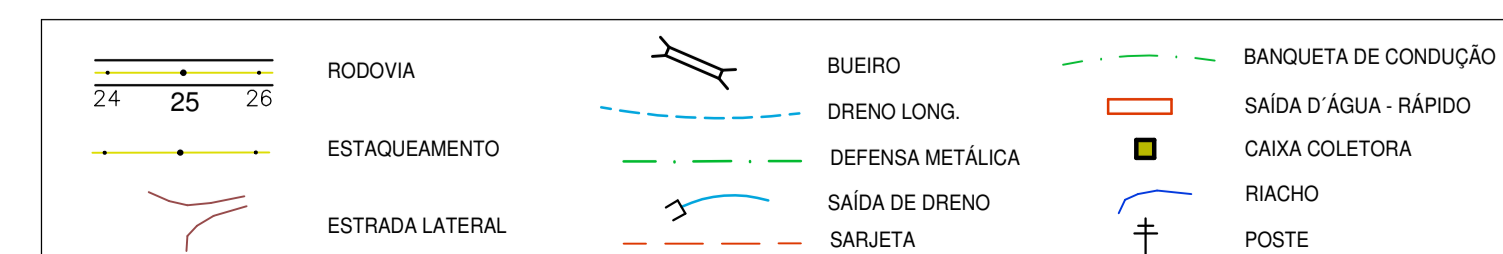

AMOSC
ASSOCIAÇÃO DOS MUNICÍPIOS DO OESTE DE SANTA CATARINA

MUNICÍPIO DE SERRA ALTA

Descrição: Pavimentação asfáltica		Escala: Indicada
Endereço da OBRA: Rodovia EMSA-013 - Acesso à Linha Baesso		Data: janeiro/2020
Conteúdo: Planialtimétrico e detalhes		Nº do Projeto: 5.135
Responsável Técnico pelo Projeto: Eng. Civil Fernando L. Becker CREA-SC n. 81.966-9		Prancha: 03 Desenhista: Fernando Arquivo: Asf Linha Baesso