



SEÇÃO TIPO DO PAVIMENTO - III

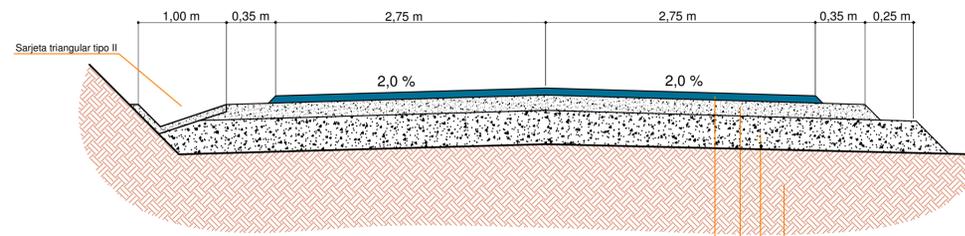

LEGENDA		DIMENSÕES	
		LARGURA (m)	ESPESURA (m)
01	CAMADA DE ROLAMENTO	5,50	0,05
-	PINTURA DE LIGAÇÃO	---	---
-	IMPRIMAÇÃO	6,20	---
02	BASE	6,20	0,10
03	SUB-BASE	7,20	0,22
04	SUBLEITO	8,20	---

①
②
③
④
SEM ESCALA

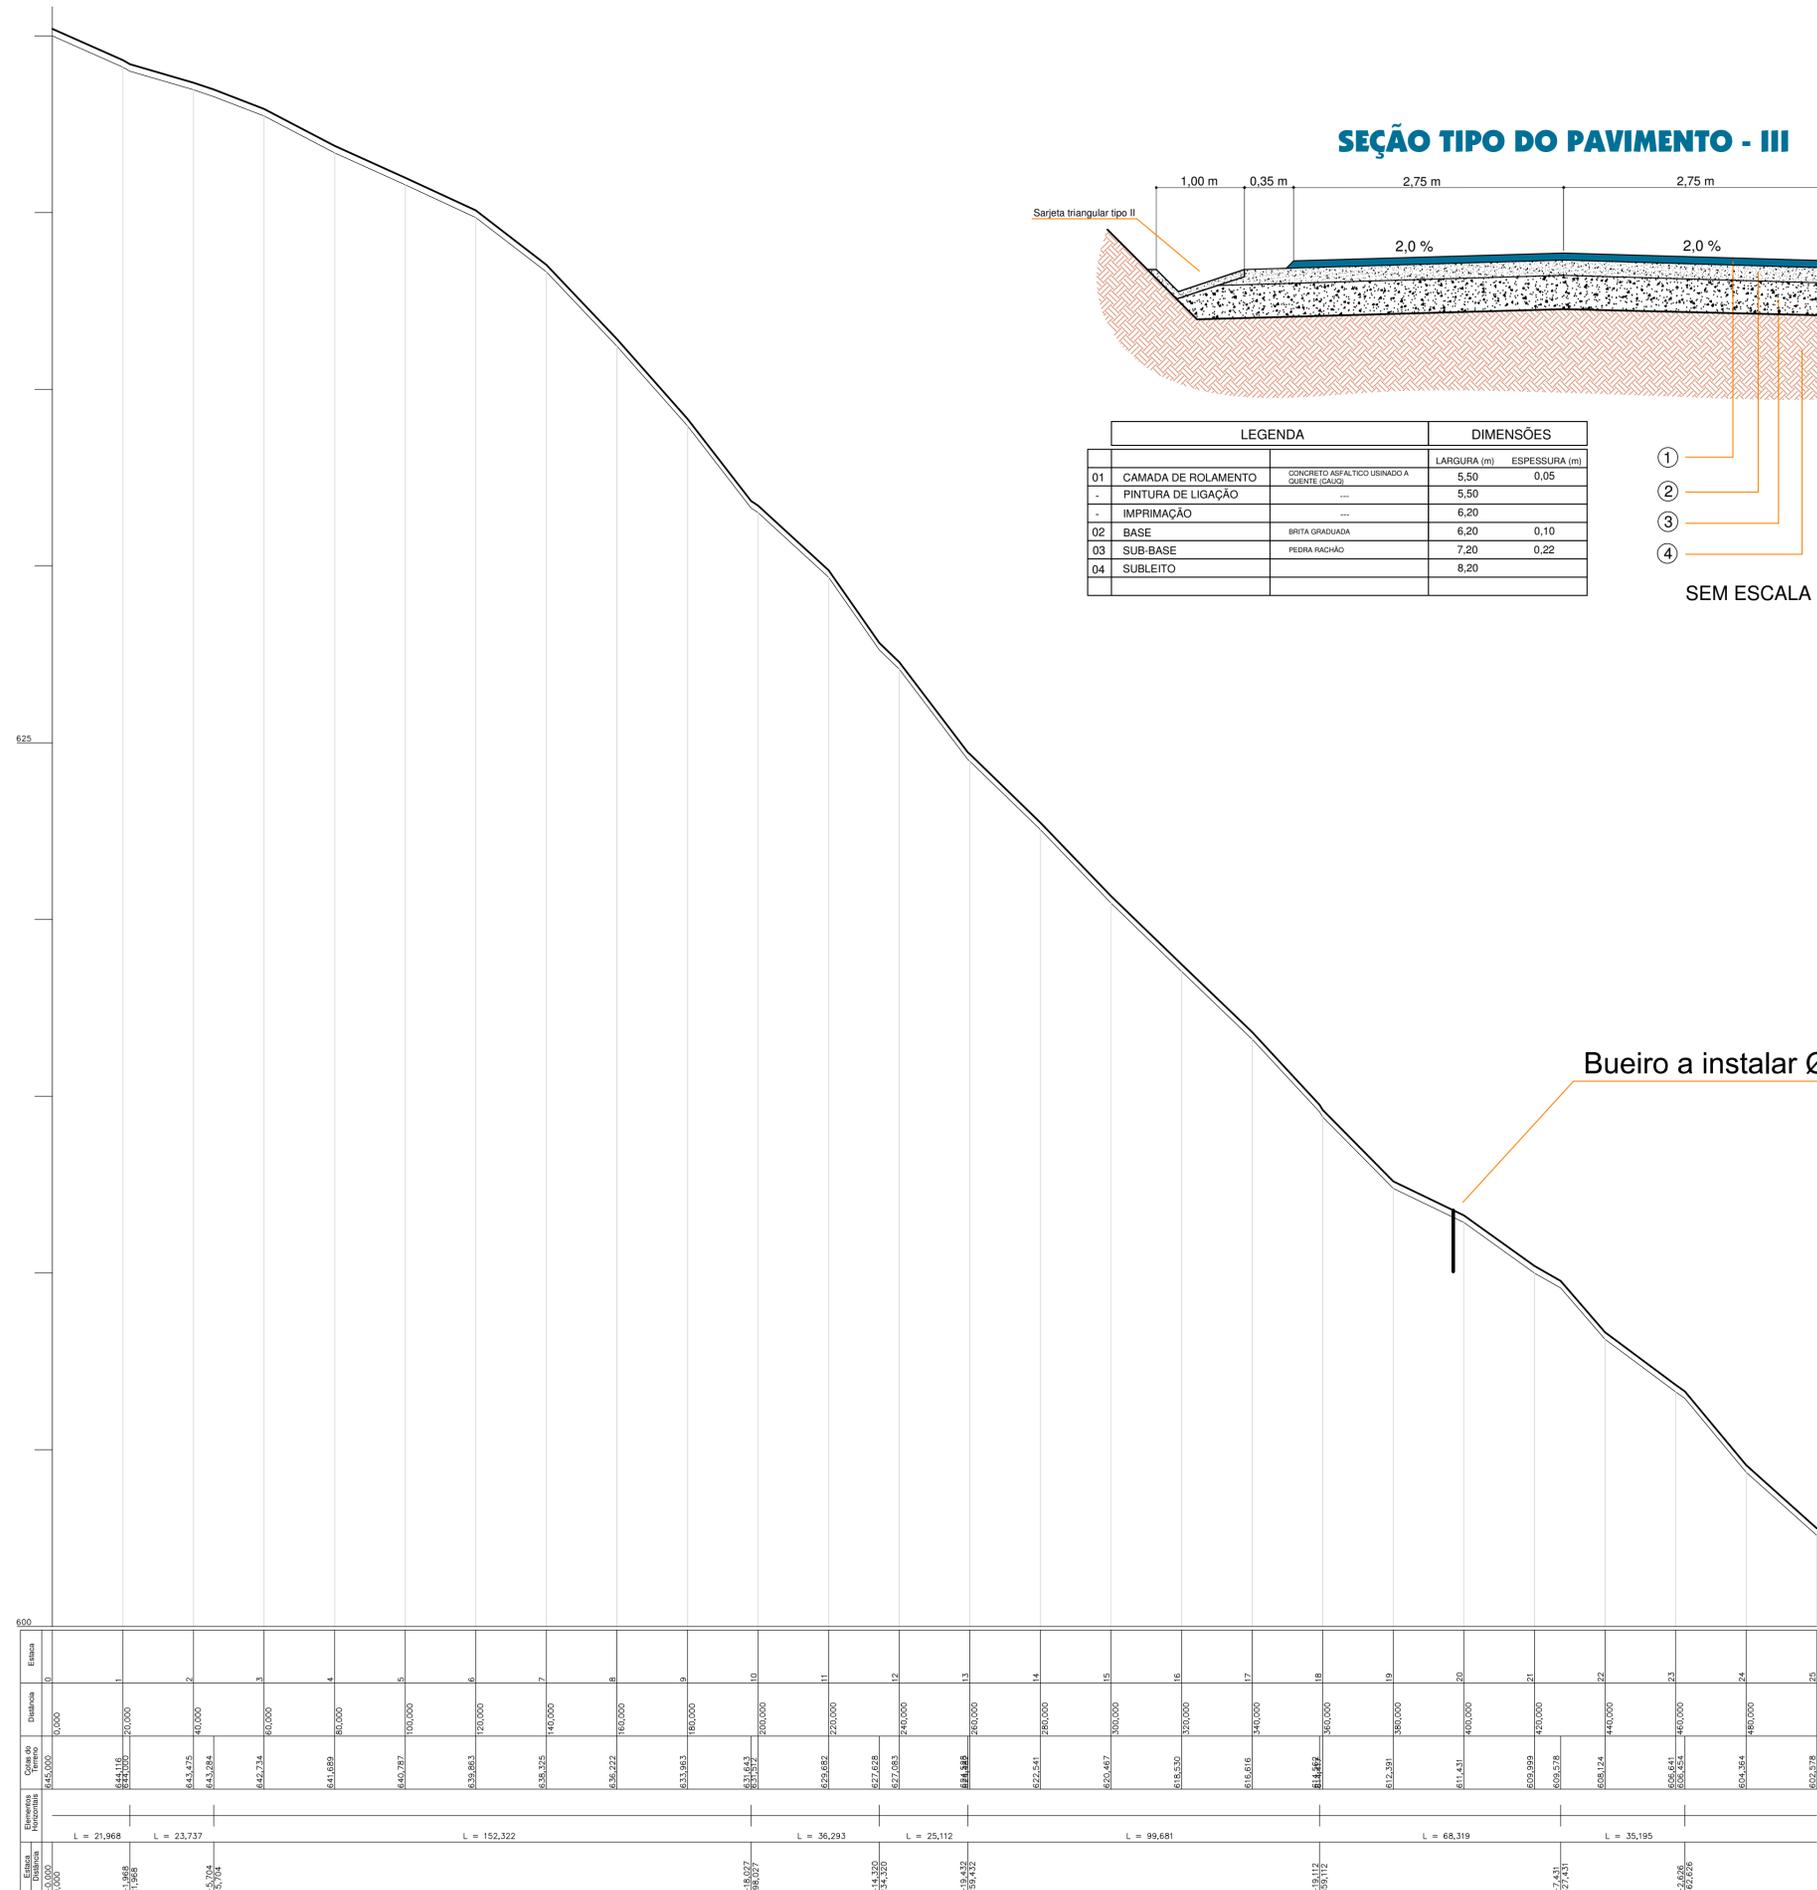

PERFIL LONGITUDINAL - Estaca 0 a 25

ESCALA: ____ 1:1.000



MUNICÍPIO DE SERRA ALTA

DESCRIÇÃO: Pavimentação asfáltica	ESCALA: Indicada
ENDEREÇO DA OBRA: Rodovia EMSA-013 - Acesso à Linha Baesso	DATA: janeiro/2020
CONTEÚDO: Perfil longitudinal	N.º DO PROJETO: 5.135
RESPONSÁVEL TÉCNICO PELO PROJETO:	FRANQUISA: 04
DESIGNISTA: Fernando	ARQUIVO: Asf Linha Baesso

Eng. Civil Fernando L. Becker
CREA-SC n.º 21.966-9