## DADOS DOS BUEIROS

| OAC | ESTACA | TIPO | DIÂMETRO (m) | ESC. | COMPRIMENTO (m) | | | OBSERVAÇÃO |
|---|---|---|---|---|---|---|---|---|
| | | | | | MONTANTE | JUSANTE | TOTAL | |
| 01 | 19+17,00 | BSTC | Ø0,60 | 0° | 5,00 | 5,00 | 10,00 | Bueiro novo e caixa coletora |
| 02 | 34+0,00 | BSTC | Ø0,60 | 0° | 5,00 | 5,00 | 10,00 | Bueiro novo e caixa coletora |
| | | | | | | | | |

## DADOS DAS SARJETAS

| OAC | SARJETA | INÍCIO | FIM | COMPRIMENTO |
|---|---|---|---|---|
| 01 | TIPO II | 12+7,00 | 19+17,00 | 150,00 |
| 02 | TIPO I | 27+0,00 | 34+0,00 | 140,00 |
| 03 | TIPO I | 34+0,00 | 39+0,00 | 100,00 |
| 04 | | | | |

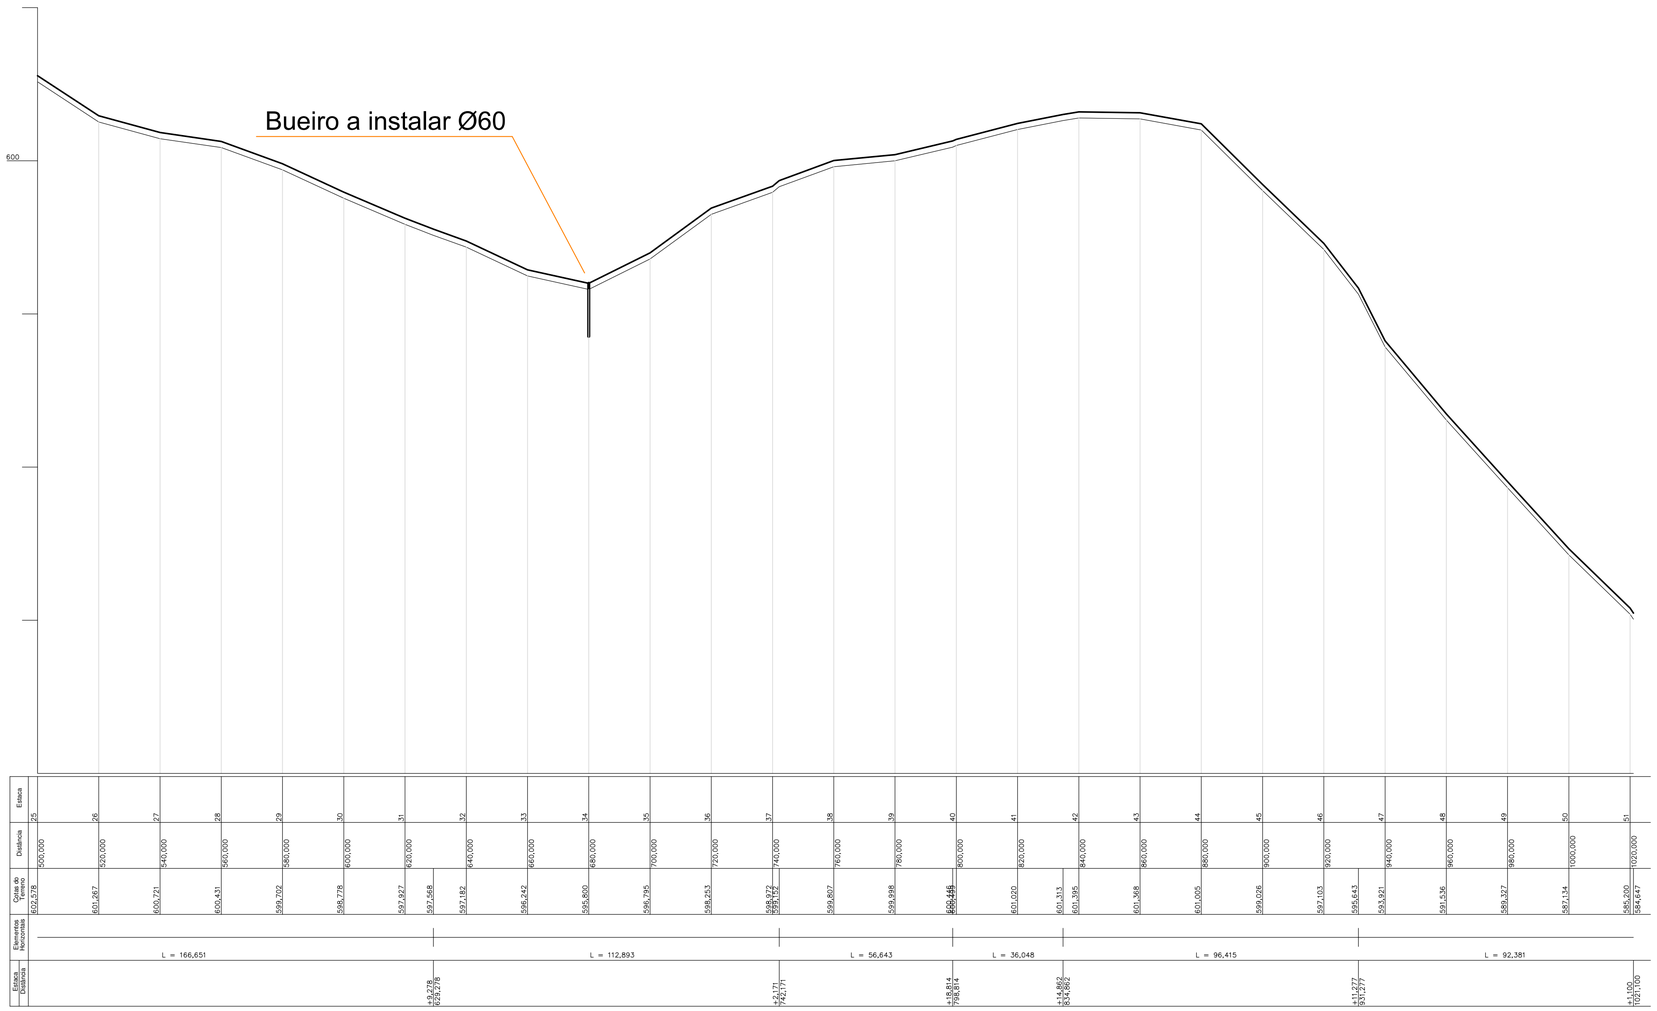


# PERFIL LONGITUDINAL - Estaca 25 a 51

ESCALA: ____ 1:1.000

RODOVIA
ESTAQUEAMENTO
ESTRADA LATERAL
BUEIRO
DRENO LONG.
DEFENSA METÁLICA
SAÍDA DE DRENO
SARJETA
BANQUETA DE CONDUÇÃO
SAÍDA D'ÁGUA - RÁPIDO
CAIXA COLETORA
RIACHO
POSTE

AMOSC
ASSOCIAÇÃO DOS MUNICÍPIOS DO OESTE DE SANTA CATARINA

**MUNICÍPIO DE SERRA ALTA**

DESCRIÇÃO: **Pavimentação asfáltica**
ESCALA: Indicada
ENDEREÇO DA OBRA: Rodovia EMSA-013 - Acesso à Linha Baesso
DATA: janeiro/2020
CONTEÚDO: Perfil longitudinal
N. DO PROJETO: 5.135
ÁREA:
RESPONSÁVEL TÉCNICO PELO PROJETO: Eng. Civil Fernando L. Becker CREA-SC n. 21.266-9
PRANCHA: 05
DESENHISTA: Fernando
ARQUIVO: Asf Linha Baesso