




ESTACA 00 ATÉ 25

SINALIZAÇÃO HORIZONTAL

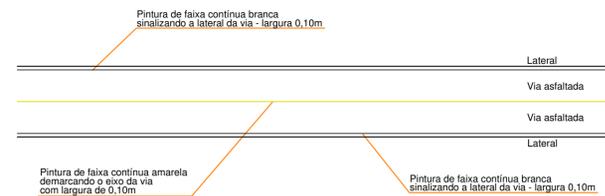

SINALIZAÇÃO VIÁRIA - Trecho 1

ESCALA: ____ 1:1.000

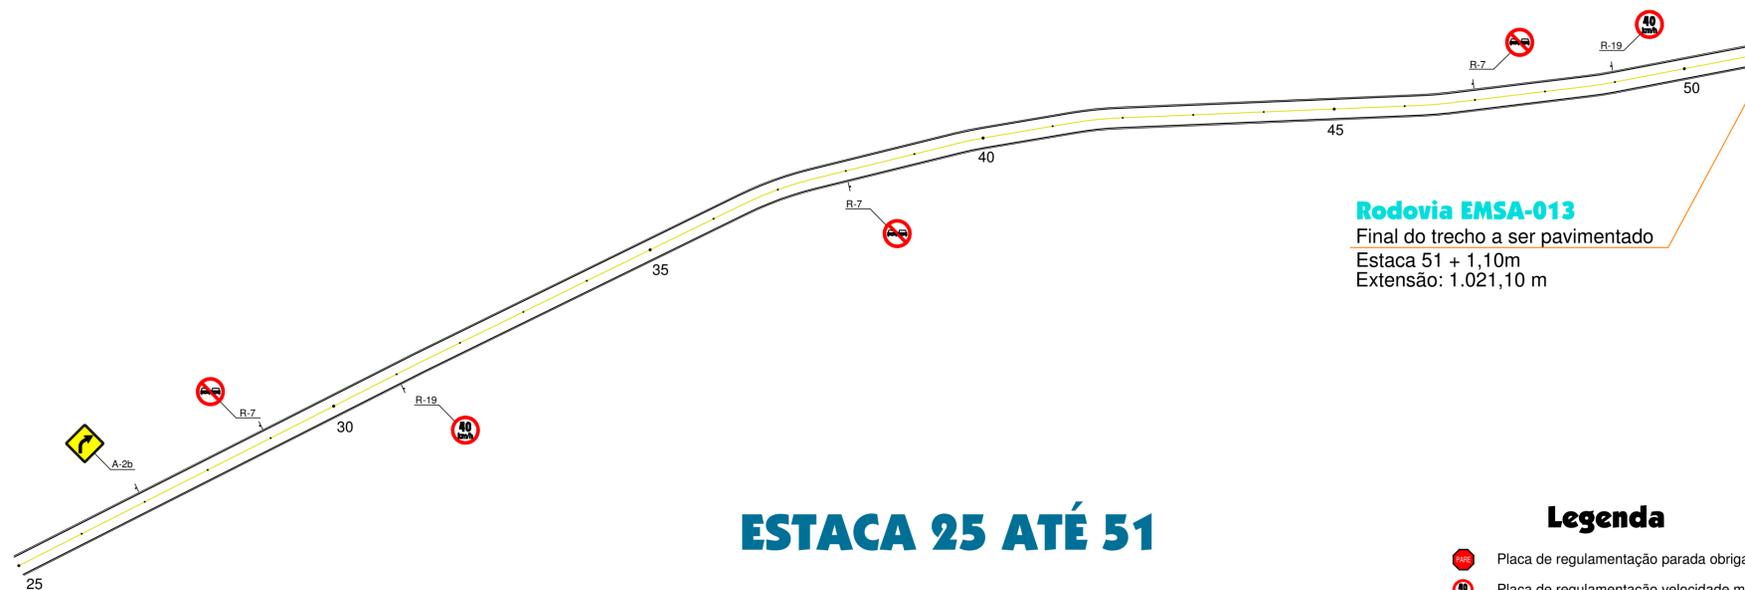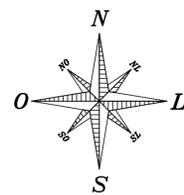

ESTACA 25 ATÉ 51

Rodovia EMSA-013

Final do trecho a ser pavimentado
Estaca 51 + 1,10m
Extensão: 1.021,10 m

Legenda

- Placa de regulamentação parada obrigatória
- Placa de regulamentação velocidade máxima
- Placa de regulamentação proibido ultrapassar
- Placa de advertência curva acentuada à direita
- Placa de advertência curva acentuada à esquerda
- Placa de advertência curva à direita
- Placa de advertência curva à esquerda
- Placa de advertência curva sinuosa à esquerda
- Placa de advertência curva sinuosa à direita
- Placa de advertência de ponte à frente
- Placa indicativa - Parada de ônibus

SINALIZAÇÃO VIÁRIA - Trecho 2

ESCALA: ____ 1:1.000



MUNICÍPIO DE SERRA ALTA

Descrição: Pavimentação asfáltica		ESCALA: Indicada
Endereço da OBRA: Rodovia EMSA-013 - Acesso à Linha Baesso		DATA: janeiro/2020
Conteúdo: Sinalização viária e detalhes	N.º DO PROJETO: 5.135	ÁREA:
RESPONSÁVEL TÉCNICO PELO PROJETO:	PRANCHETA: 07	DESINISTA: Fernando
Eng. Civil Fernando L. Becker CREA-SC n.º 21.966-9		ARQUIVO: Asf Linha Baesso