



**DETALHE 1**  
POSICIONAMENTO DE PLACAS  
ENTRADA PÁTIO

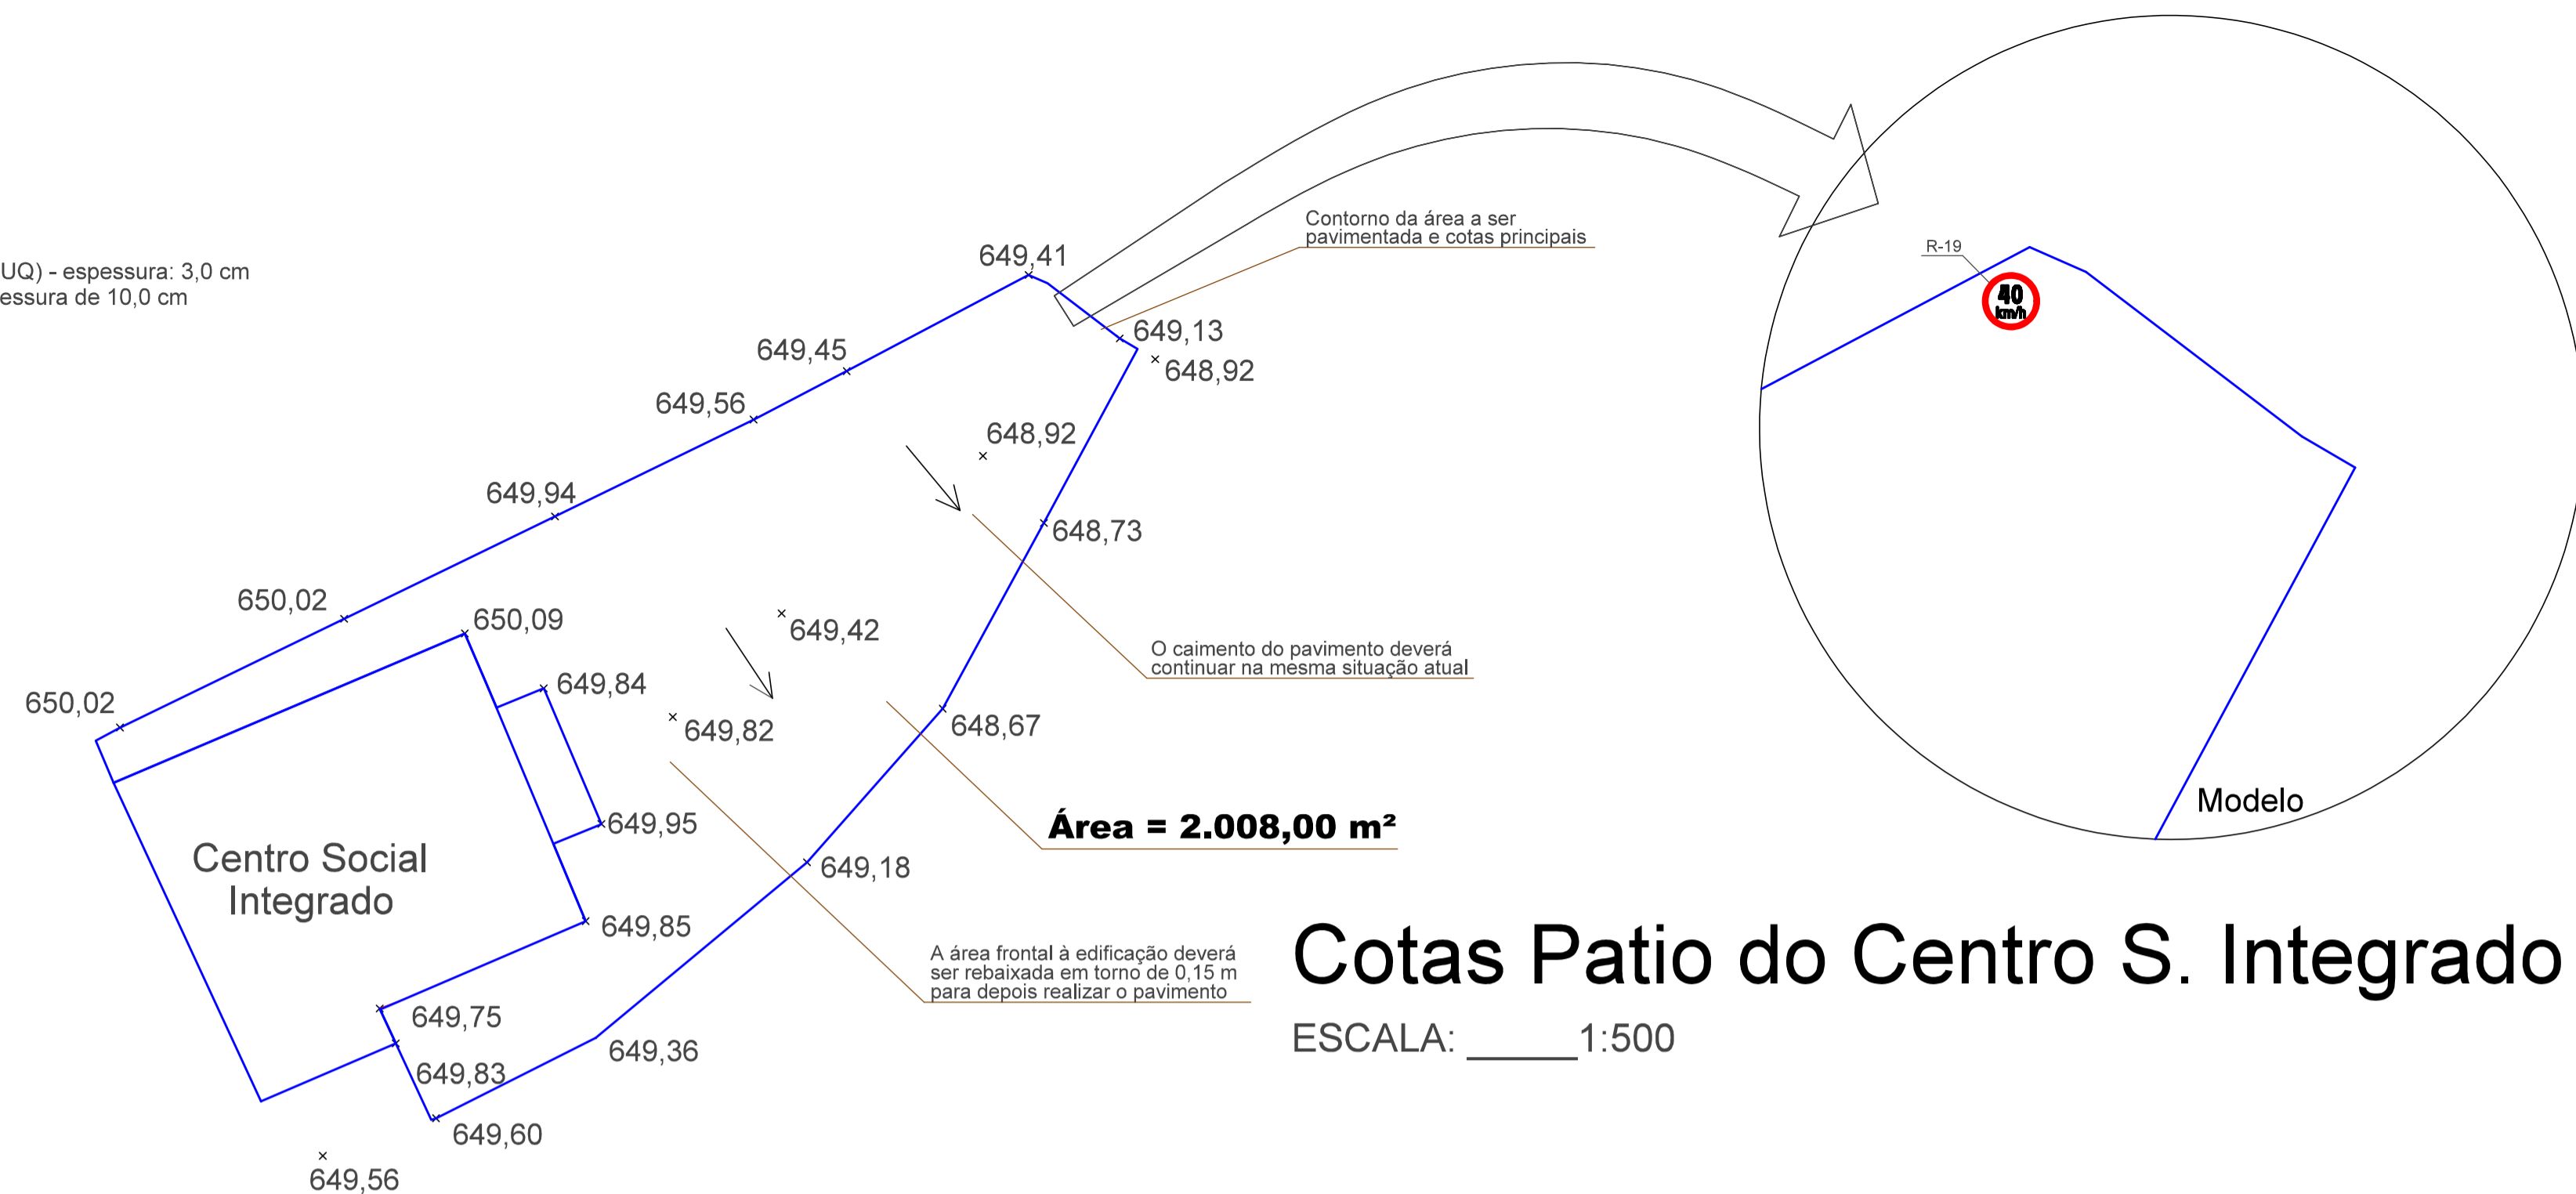

# Pátio do Centro Social Integrado

ESCALA: \_\_\_\_ 1:500

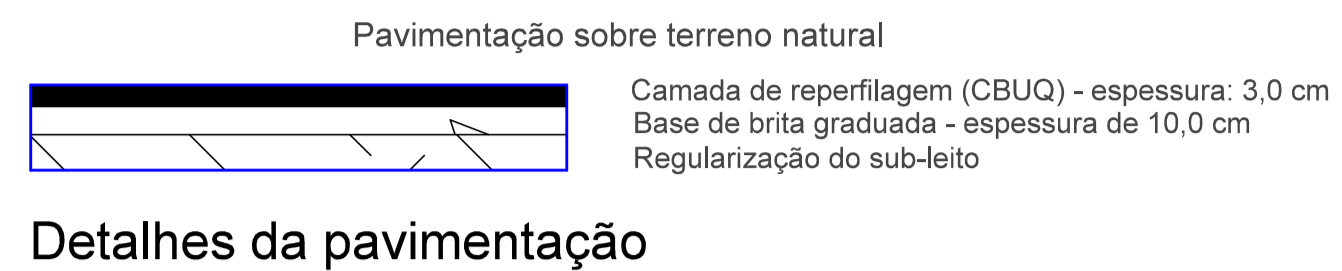

		NOME PROPRIETÁRIO(S): <b>MUNICÍPIO DE SERRA ALTA SC</b>	
EDIFICAÇÃO: <b>PAVIMENTAÇÃO ASFÁLTICA PÁTIO CENTRO SOCIAL INTEGRADO</b>		ENGENHEIRO CÍVIL: <b>ACESSO PELA RUA RIACHUELO</b>	
CREA/SC 46.997-2		RESPONSÁVEL TÉCNICO: <b>Engenheiro Civil Me. LOIVO BERTOLDI</b>	
DESCRIÇÃO: - Cotas e detalhes		ÁREA: 2008,00 m²	DATA: SERRA ALTA - SC (049) 3364-0092
<b>PROJETO PAVIMENTAÇÃO</b>		PROJETO / PRIMEIRA FÉ: CBUQ CSI	
		02/02	