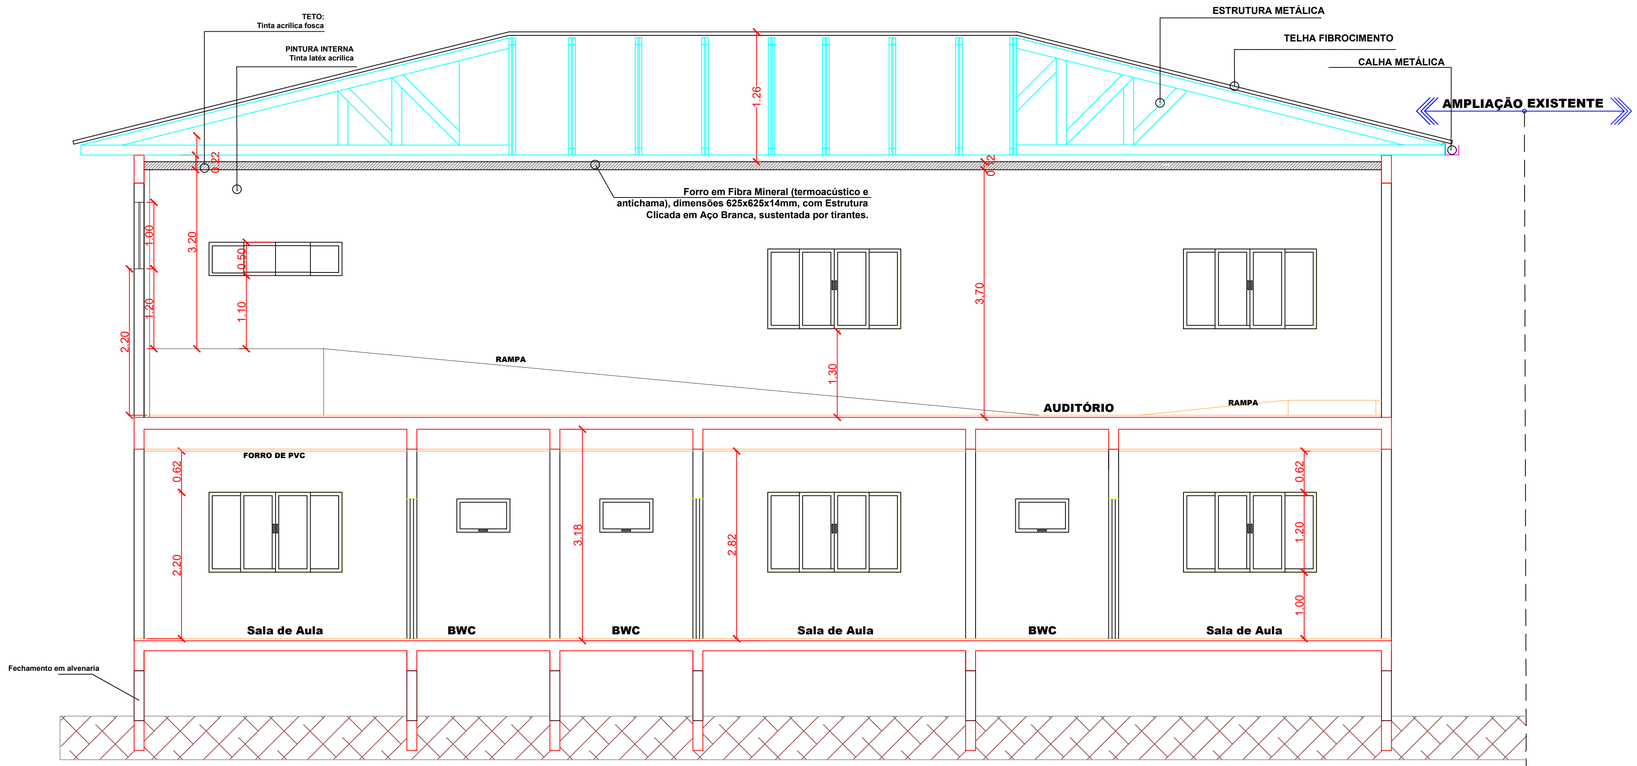

CORTE C-C

ESCALA 1:50

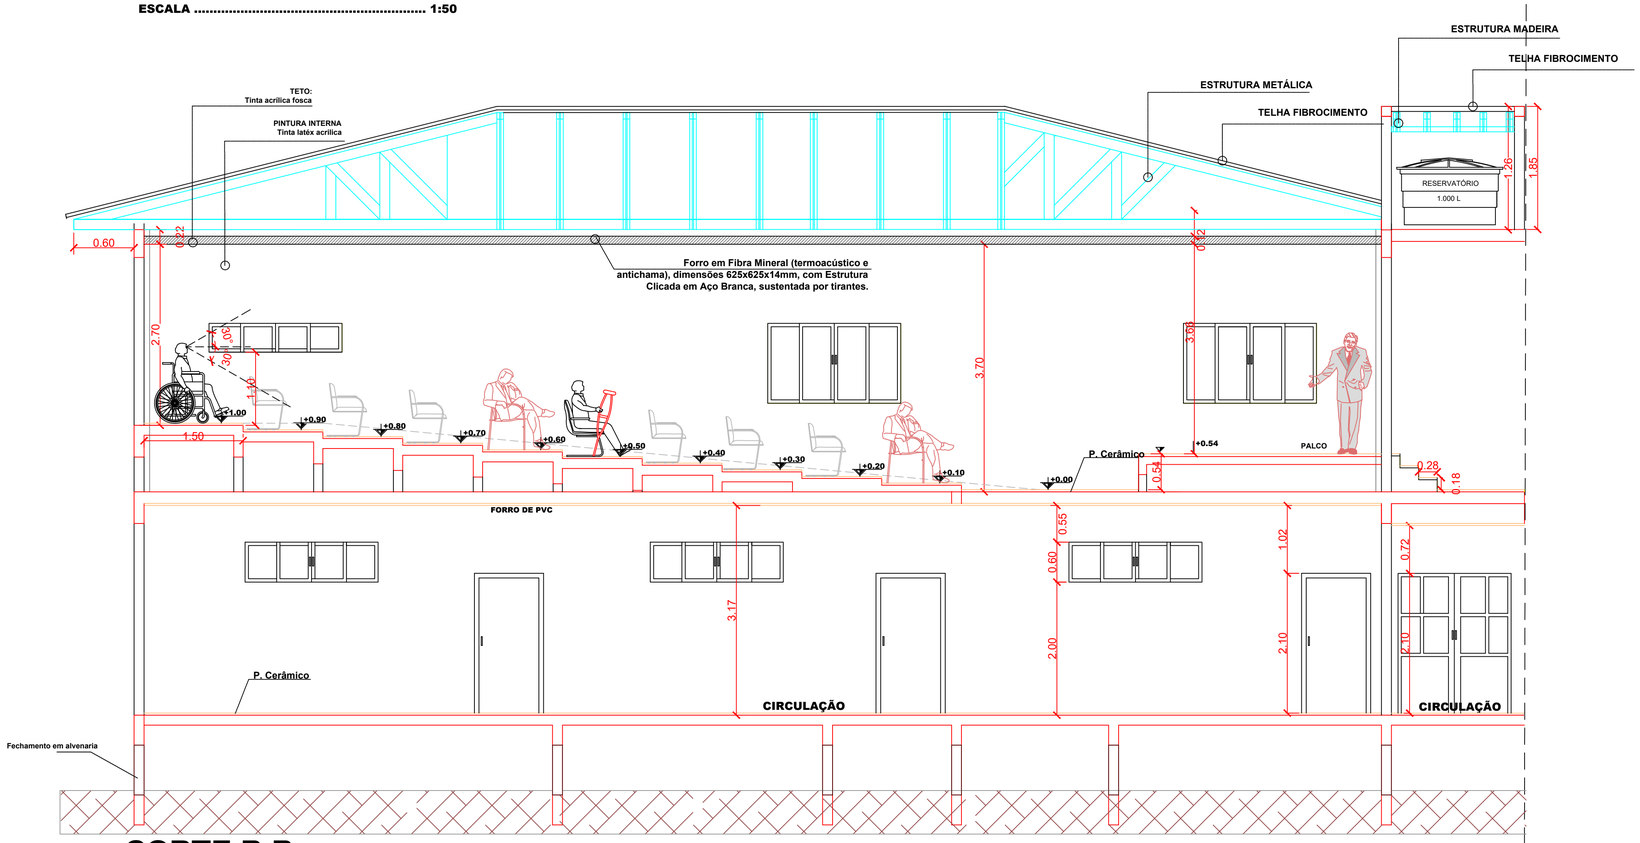

CORTE B-B

ESCALA 1:50

ARQUITETONICO

ESPAÇO RESERVADO PARA APROVAÇÃO

PREFEITURA MUNICIPAL DE SERRA ALTA

DESCRIÇÃO: Centro Municipal de Educação	ESCALA: INDICADA
ENDEREÇO DA OBRA: Rua Sete de Setembro	DATA: julho/2021
CONTEÚDO: Cortes	Nº DO PROJETO: 01 / ÁREA: 393,60 m²
RESPONSÁVEL TÉCNICO PELO PROJETO: Janaina Sehnem, Engenheira Civil | CREA/SC 134483-1 / PROPRIETÁRIO: Prefeitura Municipal de Serra Alta/SC, CNPJ: 080.622.319/0001-98	PRANCHA: 03 / DESENHISTA: JANAINA / ARQUIVO: centroeducacional.dwg