


PLANTA DE COBERTURA

ESCALA 1:50

LEGENDA CP - COLUNA PLUVIAL

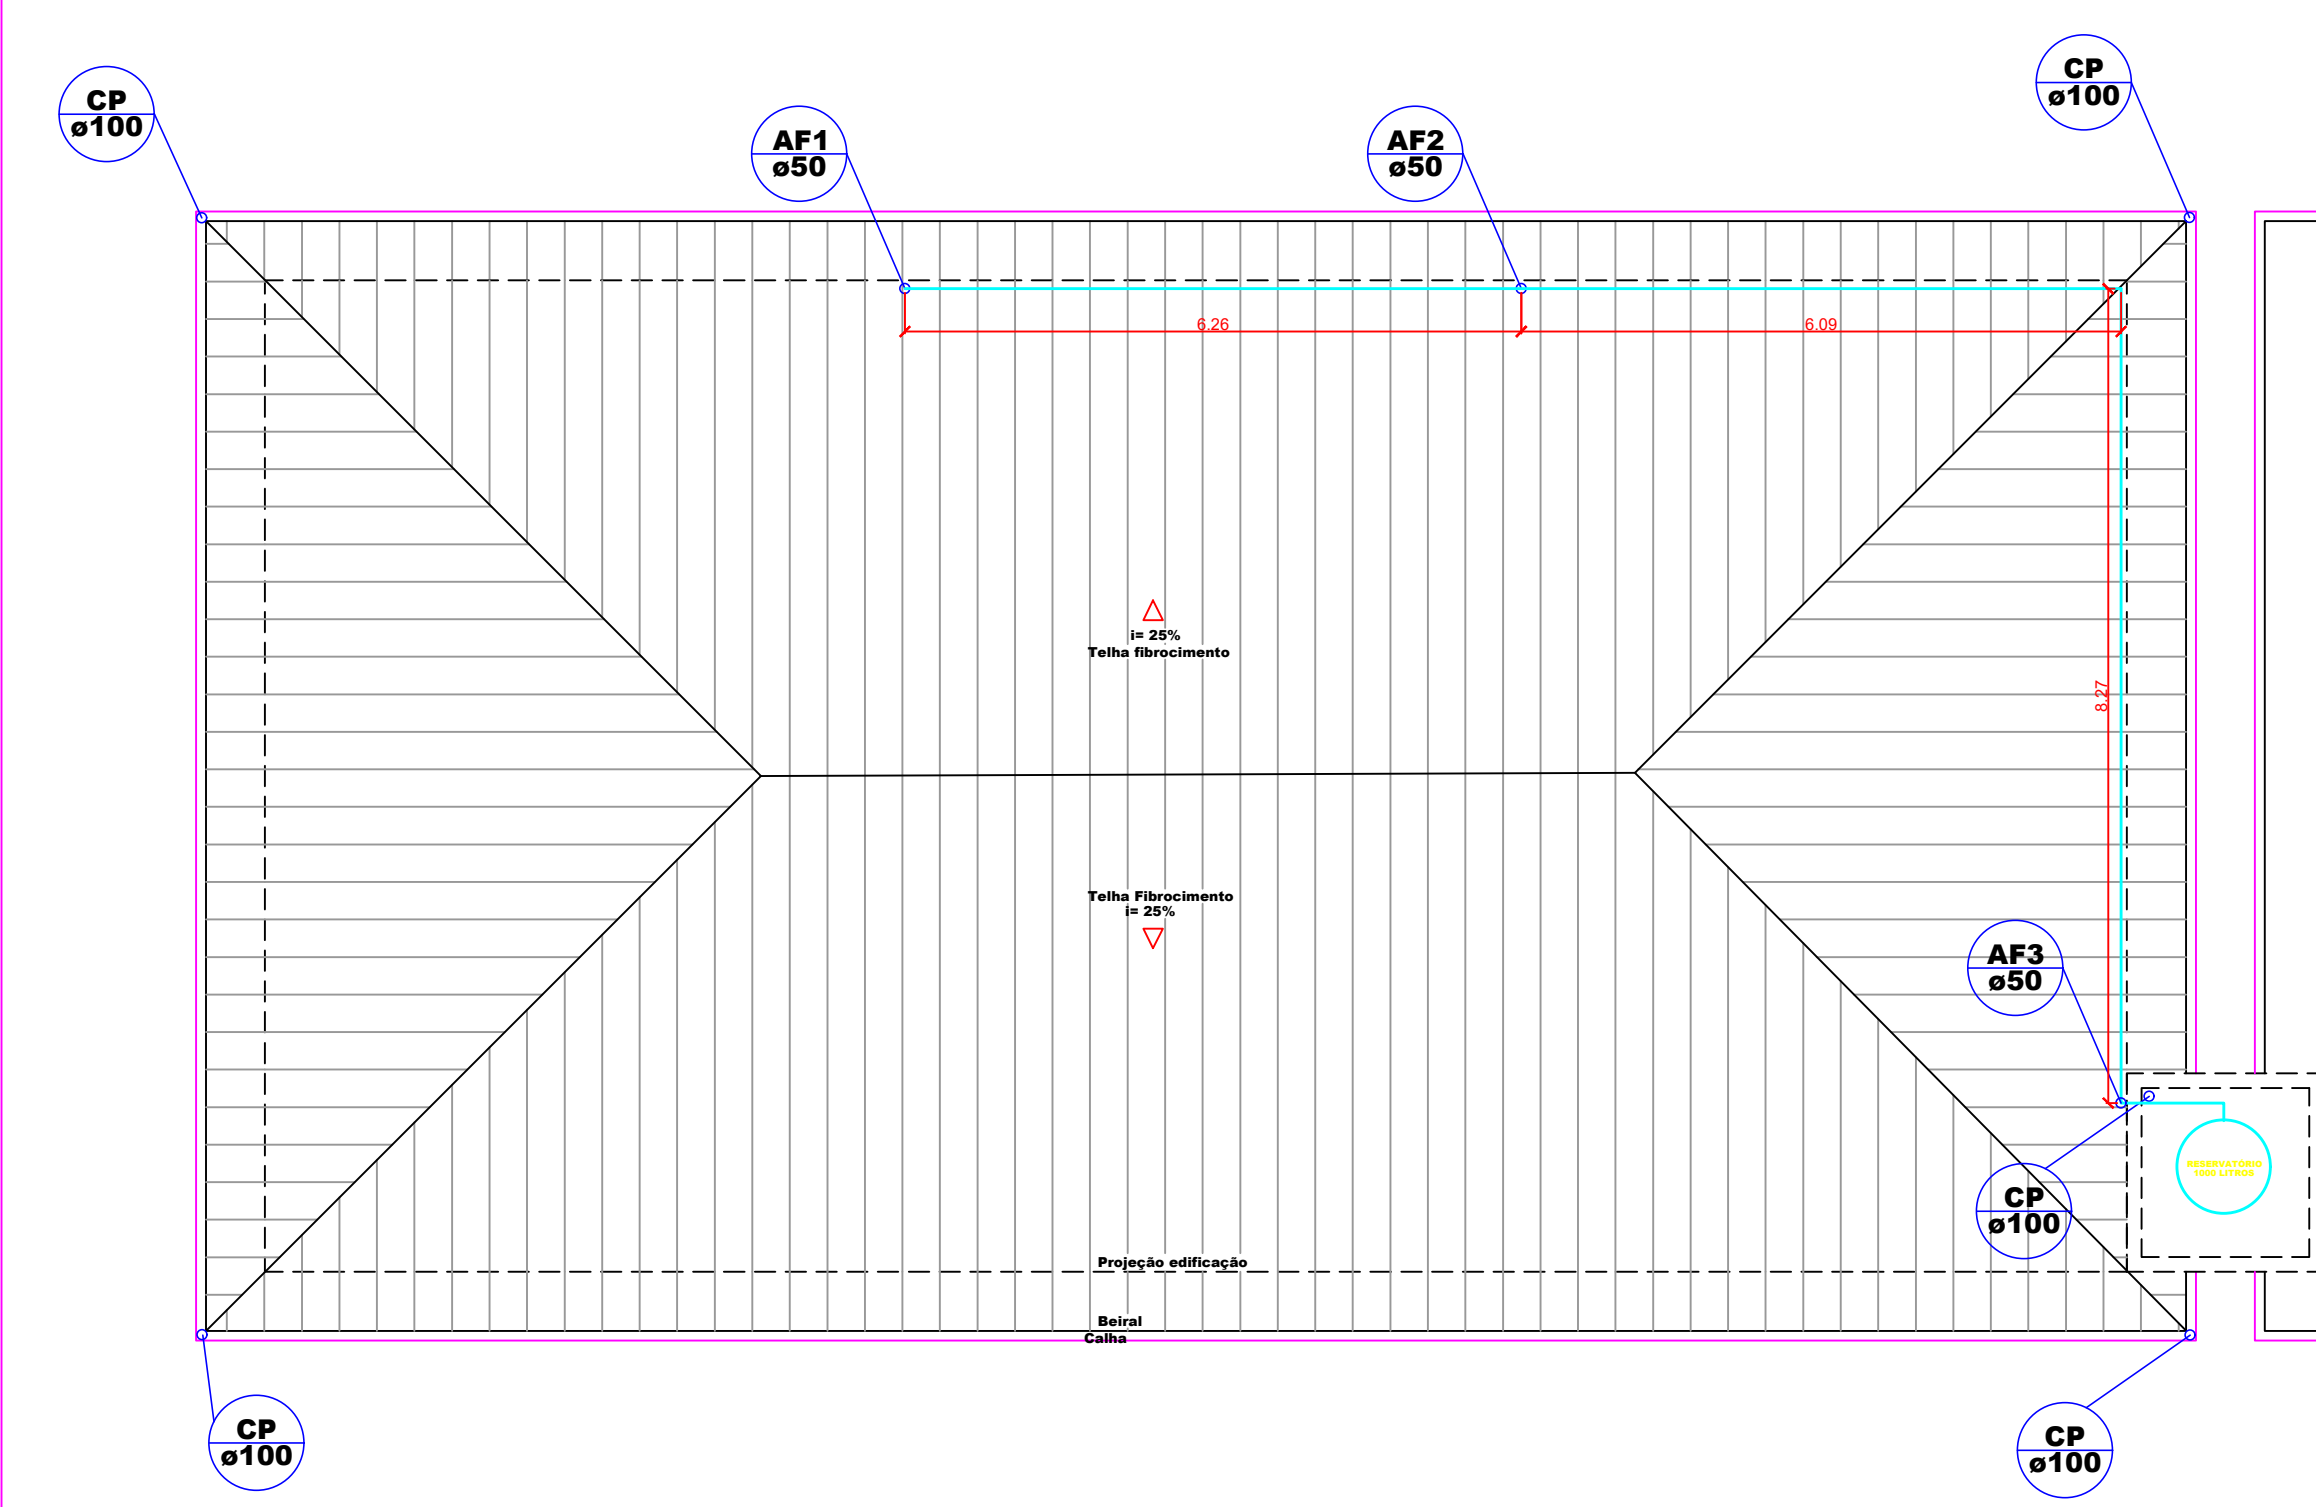


BARRILETE


ESCALA SEM

DETALHES INSTALAÇÕES HIDRÁULICAS

Sem Escala

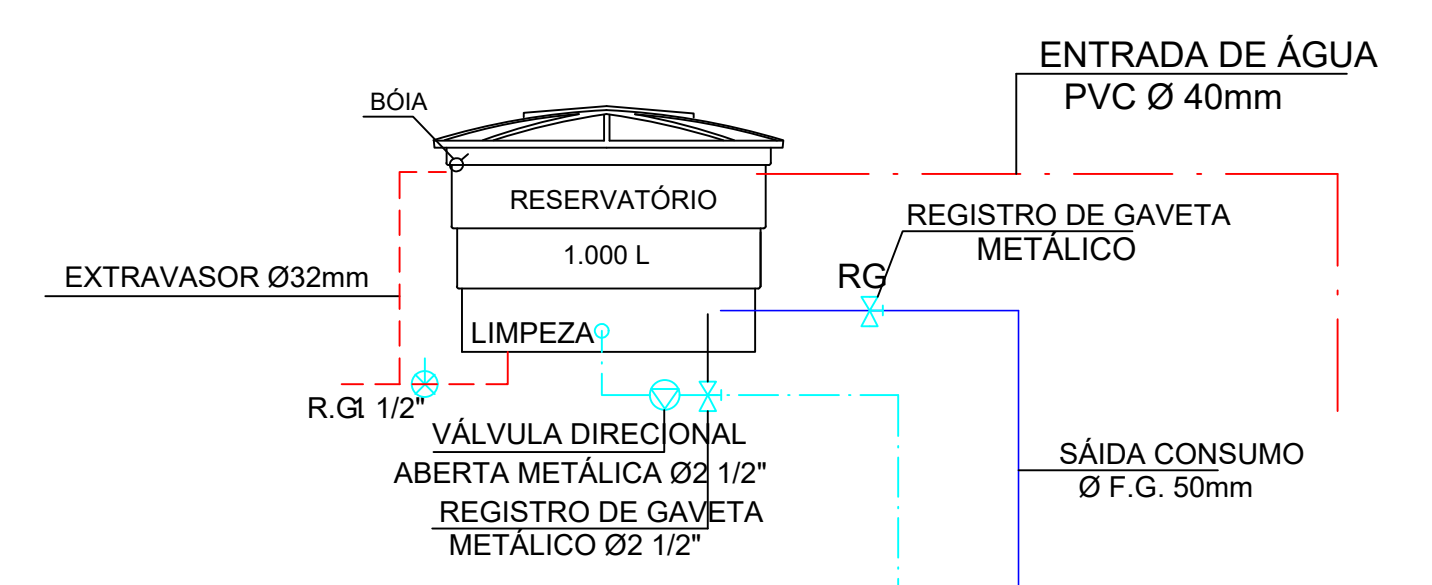


VISTA LATERAL RESERVATÓRIO

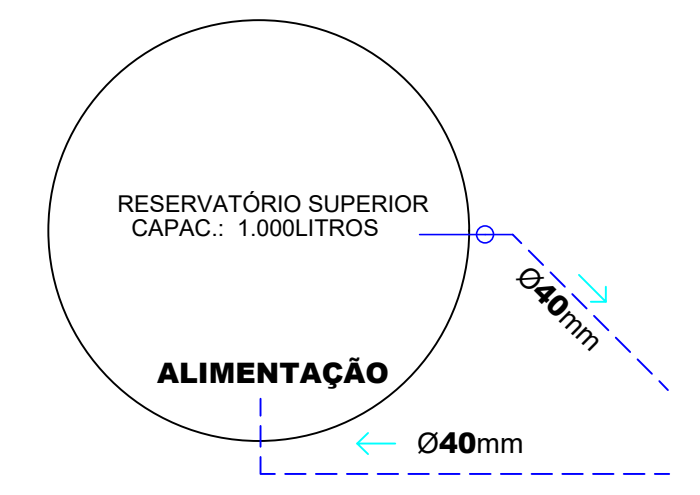

PLANTA RESERVATÓRIO

HIDROSSANITÁRIO

ESPAÇO RESERVADO PARA APROVAÇÃO

 PREFEITURA MUNICIPAL DE SERRA ALTA	
DESCRIÇÃO: Centro Municipal de Educação	ESCALA: INDICADA
ENDEREÇO DA OBRA: Rua Sete de Setembro	DATA: julho/2021
CONTEÚDO: Cobertura	Nº DO PROJETO: 01
RESPONSÁVEL TÉCNICO PELO PROJETO: Janaina Sehnem <small>Engenheira Civil CREA/SC 134483-1</small>	PROPRIETÁRIO: Prefeitura Municipal de Serra Alta/SC <small>CNPJ: 080.622.319/0001-98</small>
PRANCHAS: 07	DESENHISTA: JANAINA
ARQUIVO: <small>centroeducacional.dwg</small>	